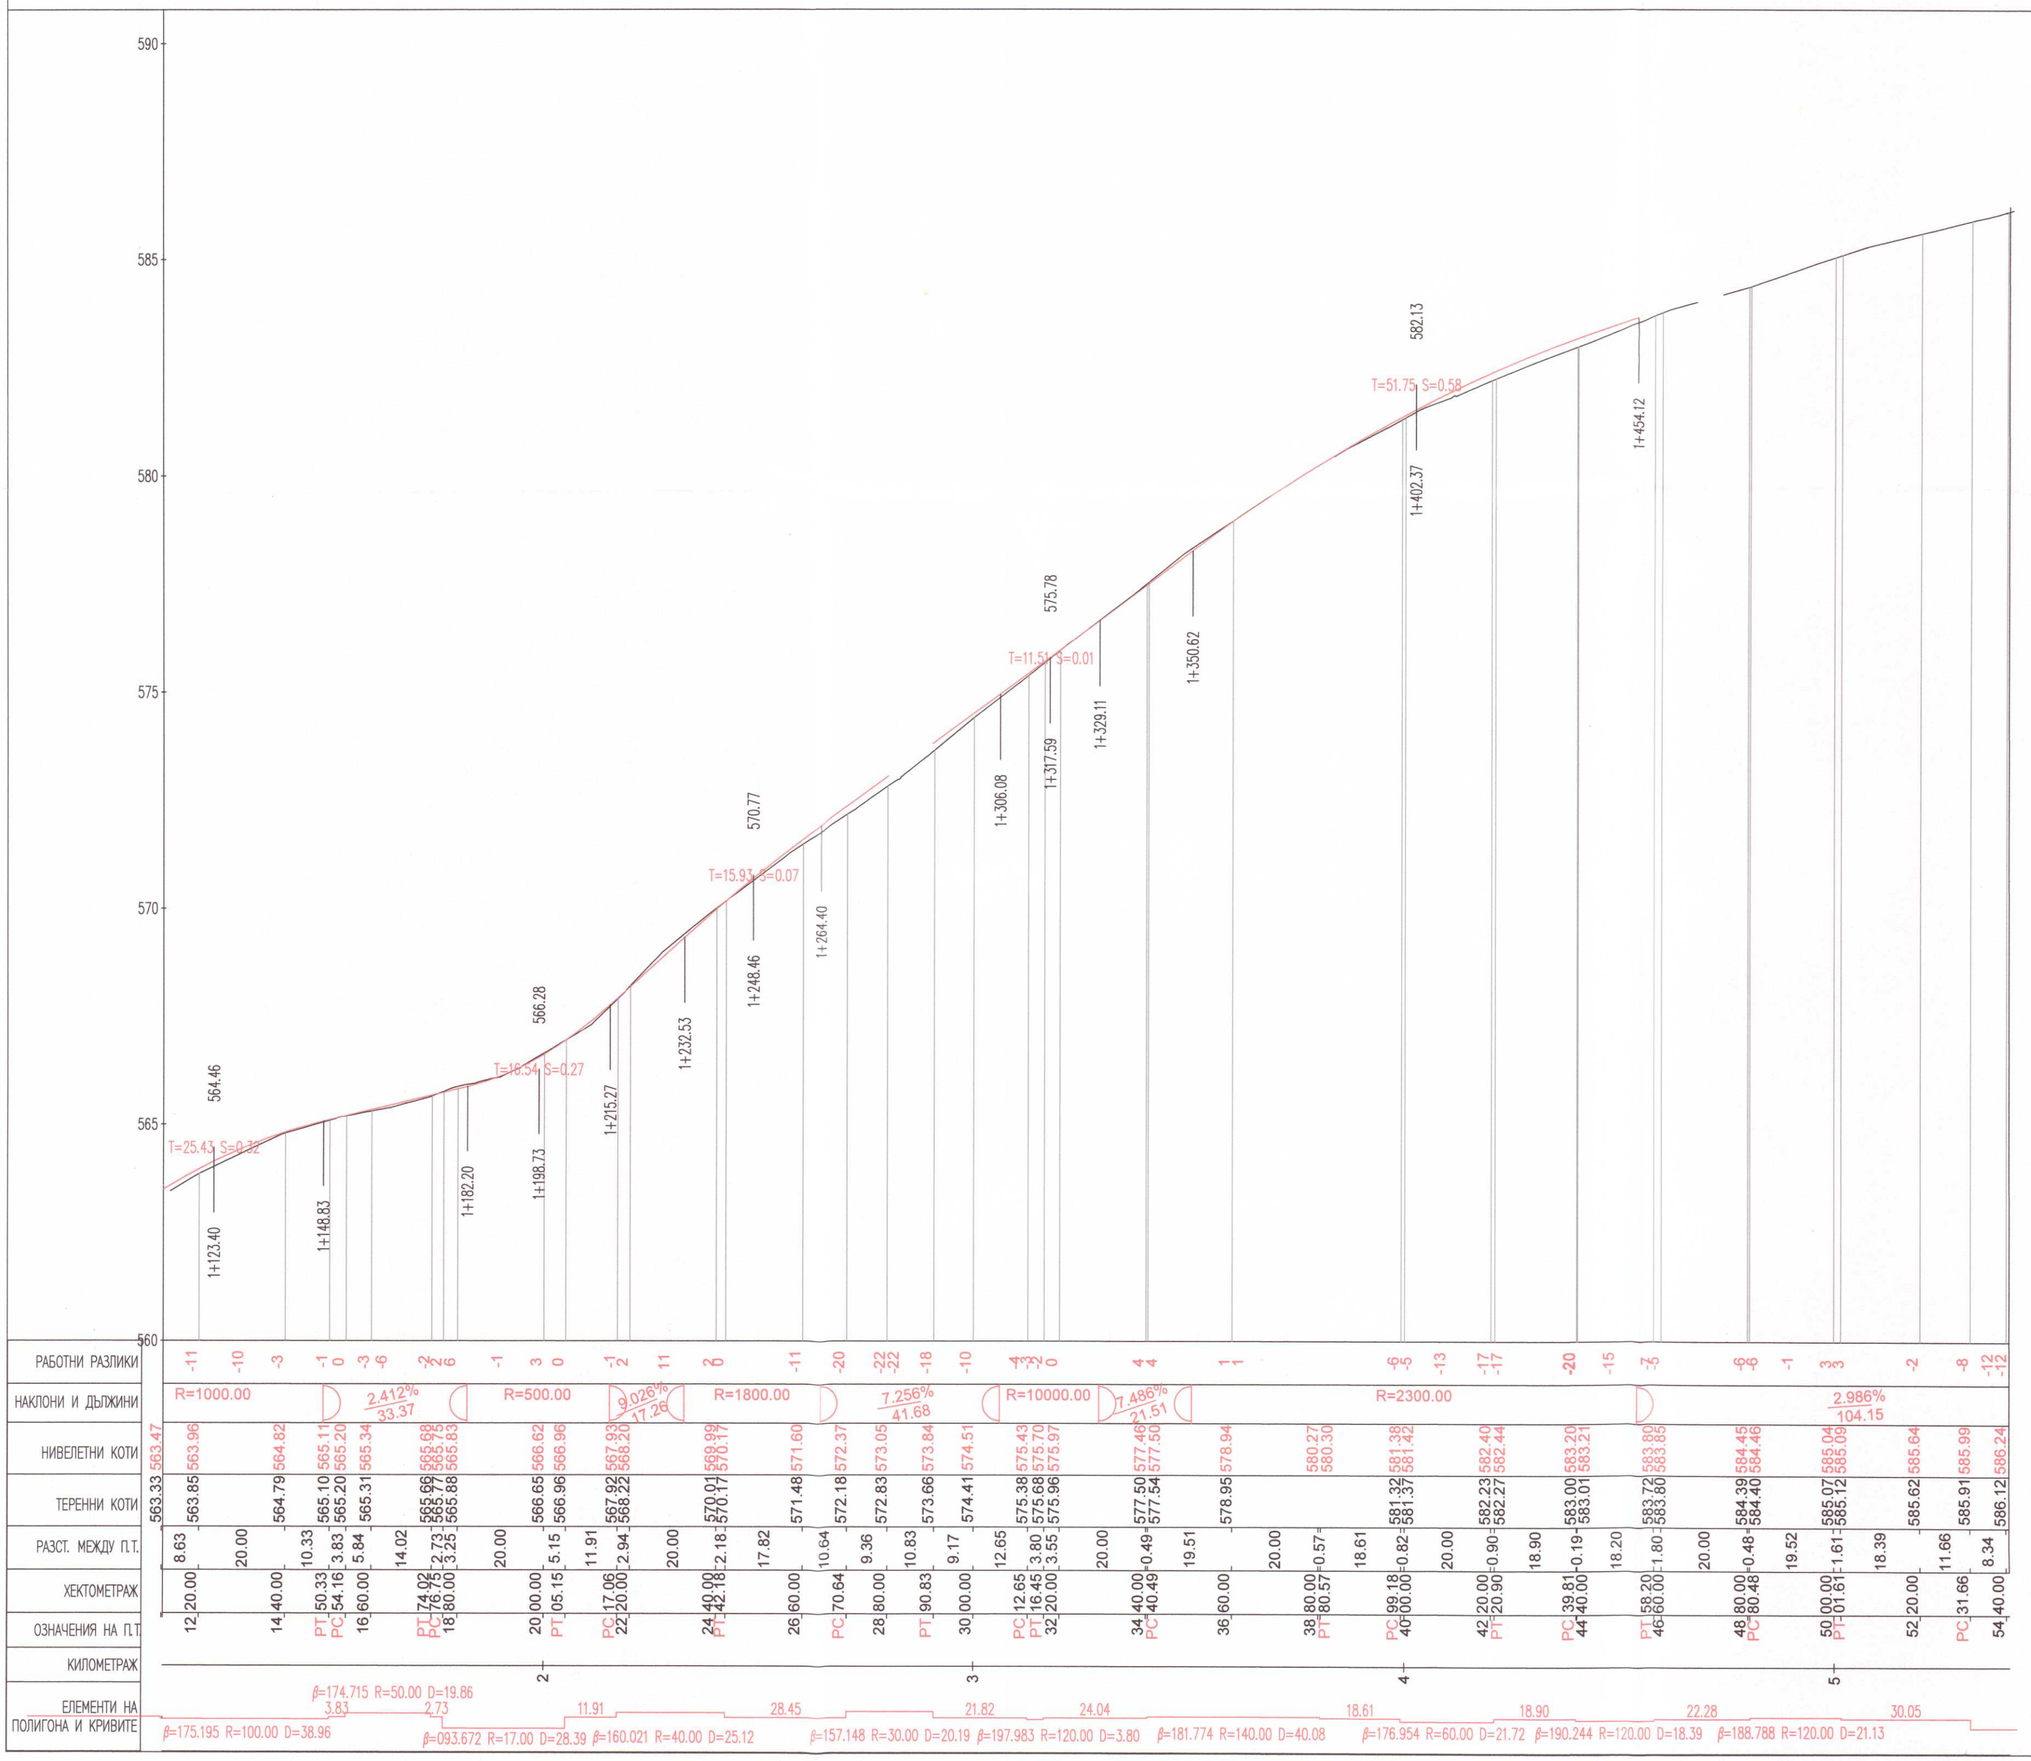


ОБЩИНА ЗЛАТОГРАД
ОДОБРЯВАМ
Гл.архитект:
23.09.16
ДИРЕКЦИЯ „ОБЩИНСКА АДМИНИСТРАЦИЯ"

ПРОЕКТАНТ

ПРОЕКТАНТ
КАМАРА НА ИНЖЕНЕРИТЕ В ИНВЕСТИЦИОННОТО ПРОЕКТИРАНЕ
ПЪЛНА ПРОЕКТАНТСКА ПРАВОСПОСОБНОСТ
Регистрационен № 13988
Секция: ТСТС
Части на проекта: по удостоверение за ППП
инж. ВАЛЕНТИН ГЕОРГИЕВ ТЕРЗИЕВ
Подпис:

За Възложител:	подпис :	
	име :	
Възложител:	Община Златоград гр. Златоград, обл. Смолян ул. "Стефан Стамболов" № 1	

This drawing is made by TOBO INVEST LTD . All rights reserved . It is not allowed to copy and use this drawing without the knowledge

ТОБО ИНВЕСТ ЕООД
ул."НИШАВА" 99
1421 СОФИЯ
email office@tobo-bg.com
тел. 02/ 80 80 530
факс 02/ 80 80 541

ИНВЕСТИЦИОНЕН ПРОЕКТ

ОБЕКТ "Рехабилитация и реконструкция на общински път SML 2109-III 867, Златоград - Аламовци"

ШИФЪР 16-03-01-00

ПРОЕКТАНТ	инж.В.Терзиев инж.А.Йончовски
ВОДЕЩ ПРОЕКТАНТ	инж.В.Терзиев
УПРАВИТЕЛ	инж.Г.Шопов
ЧАСТ	ПЪТНА
ЧЕРТЕЖ	НАДЛЪЖЕН ПРОФИЛ

фаза	Технически проект
мащаб	1:1000
дата	06.2016
чертеж	3 - 15/22