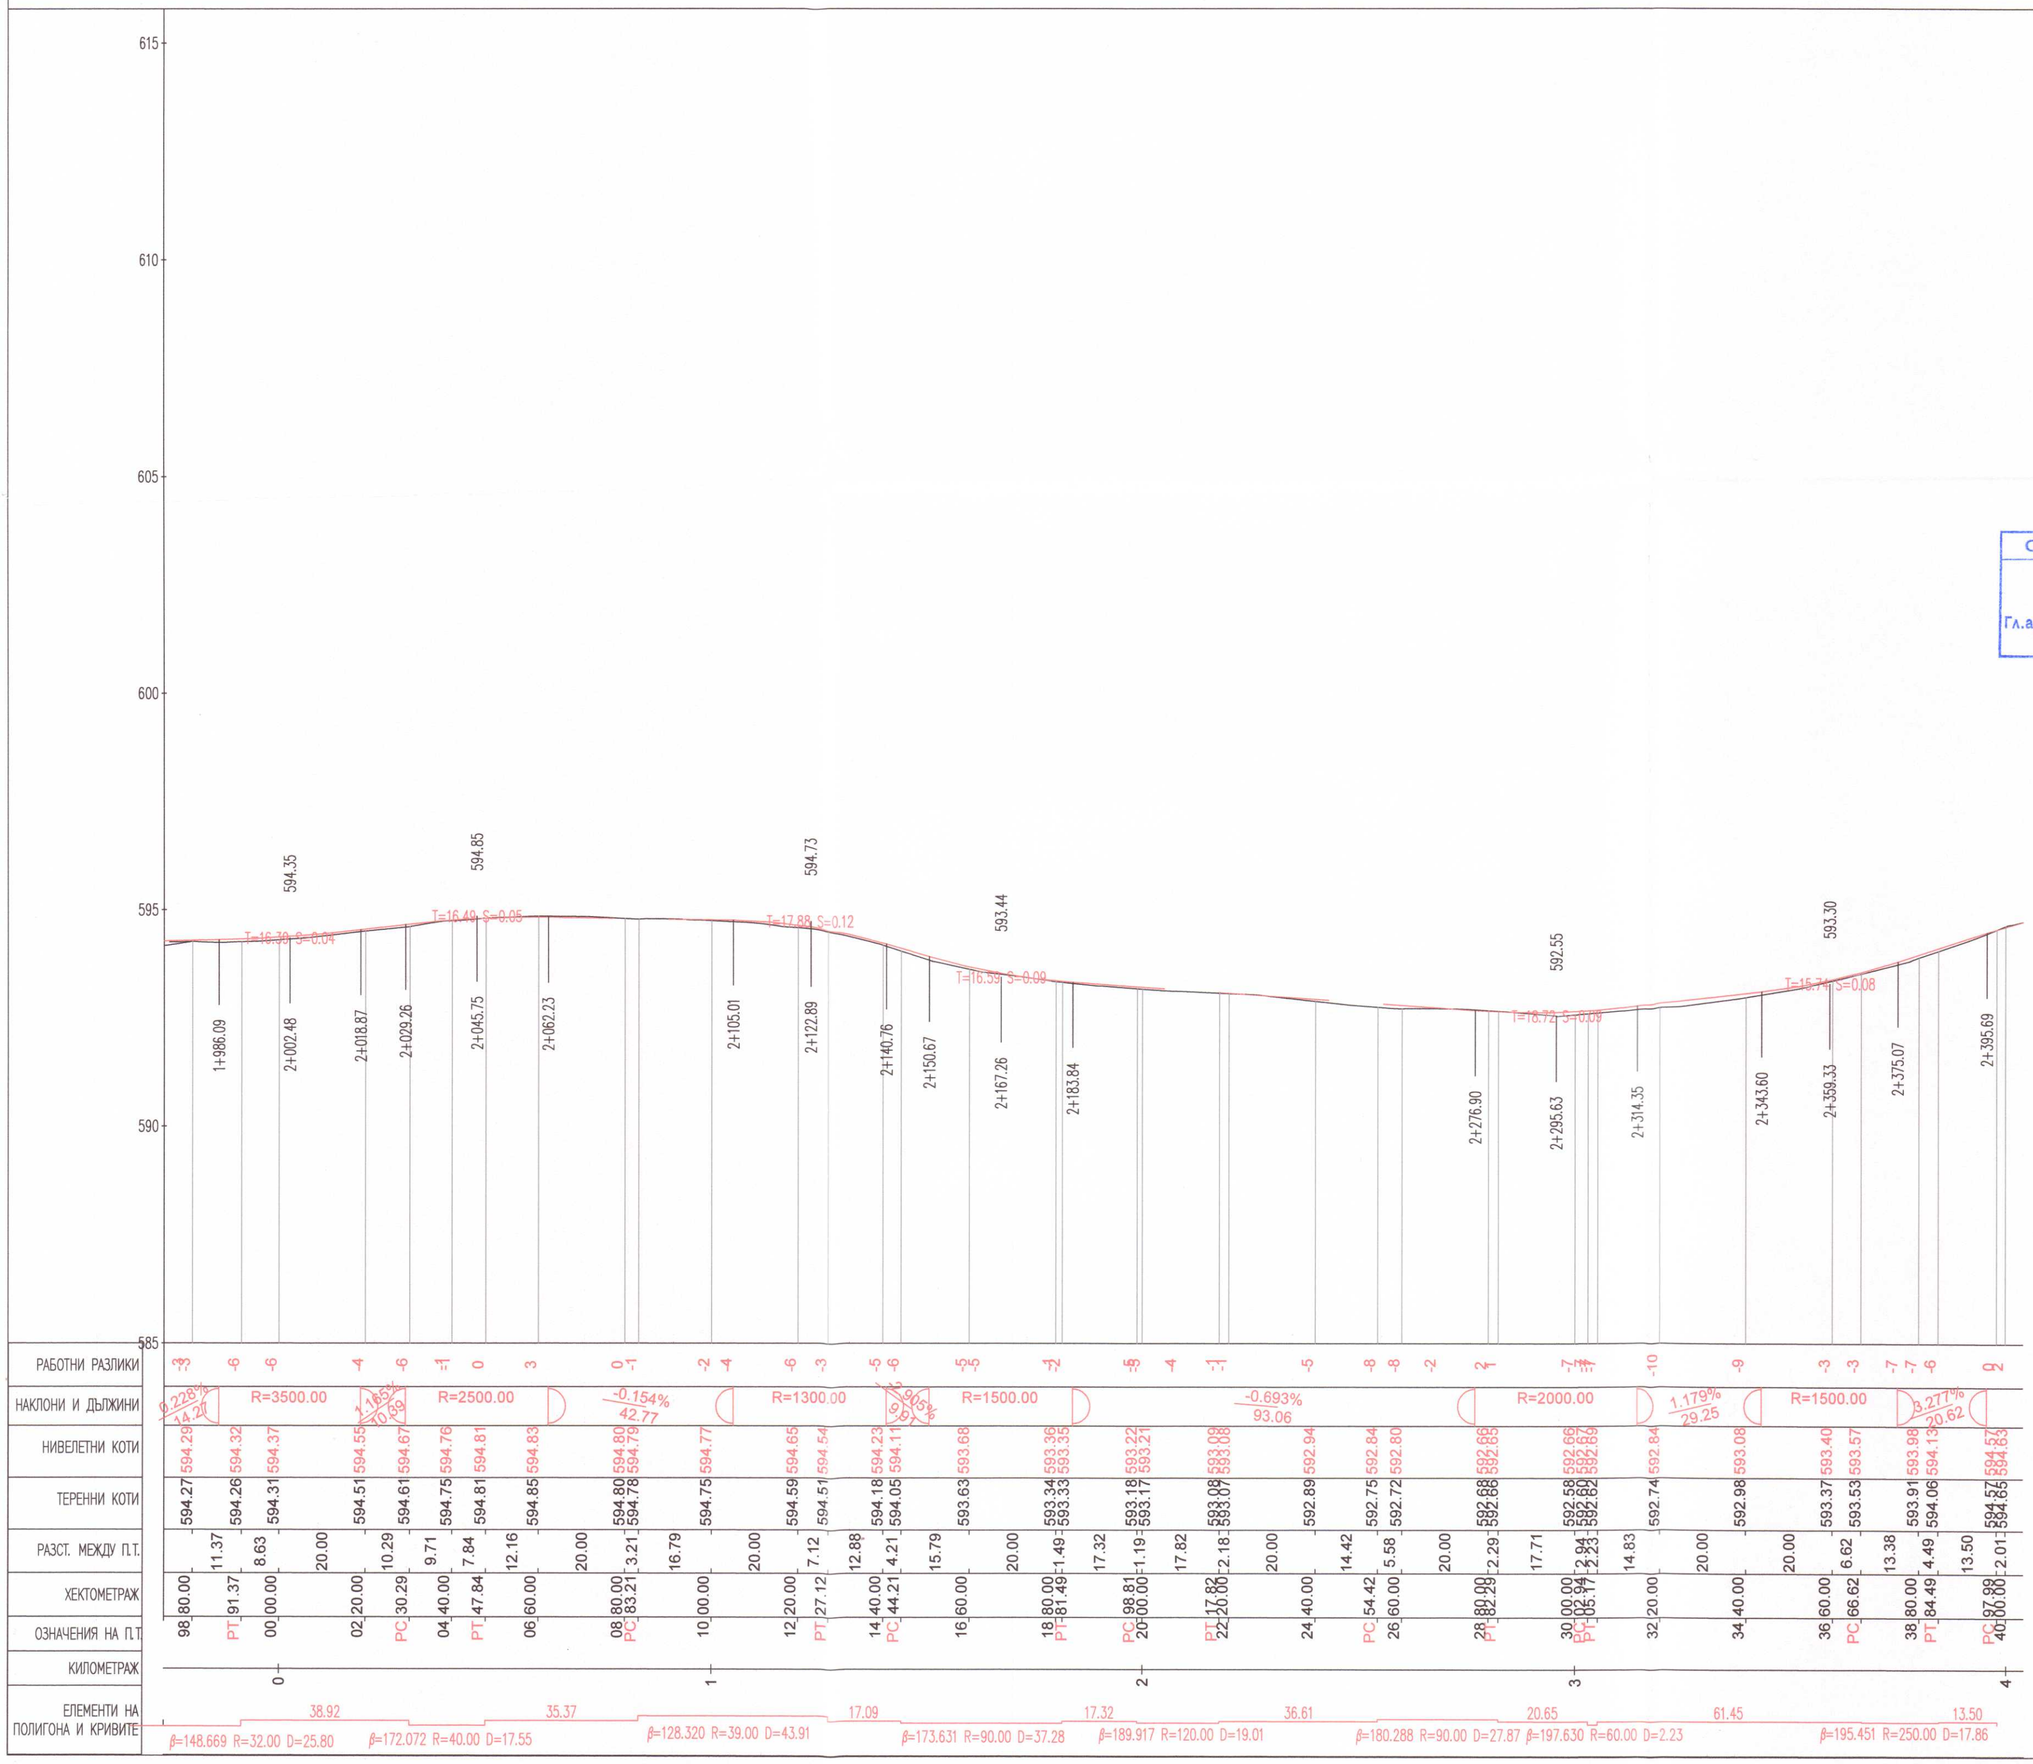



ОБЩИНА ЗЛАТОГРАД
ОДОБРЯВАМ:
Гл.архитект:.....
.. .....20..16г.

ЗЛАТОГРАД * ОБЩИНСКА АДМИНИСТРАЦИЯ * ДИРЕКЦИЯ „УСТРОЙСТВО НА ТЕРИТОРИЯТА, ИКОНОМИЧЕСКО РАЗВИТИЕ, ОБРАЗОВАНИЕ, ЗДРАВЕОПАЗВАНЕ И СОЦИАЛНИ ДЕЙНОСТИ"

ПРОЕКТАНТ

ПРОЕКТАНТ

КАМАРА НА ИНЖЕНЕРИТЕ В ИНВЕСТИЦИОННОТО ПРОЕКТИРАНЕ
ПЪЛНА ПРОЕКТАНТСКА ПРАВОСПОСОБНОСТ
Регистрационен № 13986
Секция: ТСТС
Части на проекта: по удостоверение за ППП
инж. ВАЛЕНТИН ГЕОРГИЕВ ТЕРЗИЕВ

| | | |
|---|---|---|
| За Възложител: | подпис : | |
| | име : | |
| Възложител: | Община Златоград<br>гр. Златоград, обл. Смолян ул. "Стефан Стамболов" № 1 | |

This drawing is made by TOBO INVEST LTD . All rights reserved . It is not allowed to copy and use this drawing without the knowledge

ТОБО ИНВЕСТ ЕООД
ул."НИШАВА" 99
1421 СОФИЯ
email office@tobo-bg.com
тел. 02/ 80 80 530
факс 02/ 80 80 541

ИНВЕСТИЦИОНЕН ПРОЕКТ

**ОБЕКТ** "Рехабилитация и реконструкция на общински път SML 2109-III 867, Златоград - Аламовци"

ШИФЪР 16-03-01-00

| | | | |
|---|---|---|---|
| ПРОЕКТАНТ | инж.В.Терзиев<br>инж.А.Йончовски | | |
| ВОДЕЩ ПРОЕКТАНТ | инж.В.Терзиев | | |
| УПРАВИТЕЛ | инж.Г.Шопов | | |
| ЧАСТ | ПЪТНА | фаза | Технически проект |
| | | мащаб | 1:1000 |
| ЧЕРТЕЖ | НАДЛЪЖЕН ПРОФИЛ | дата | 06.2016 |
| | | чертеж | 3 - 17/22 |