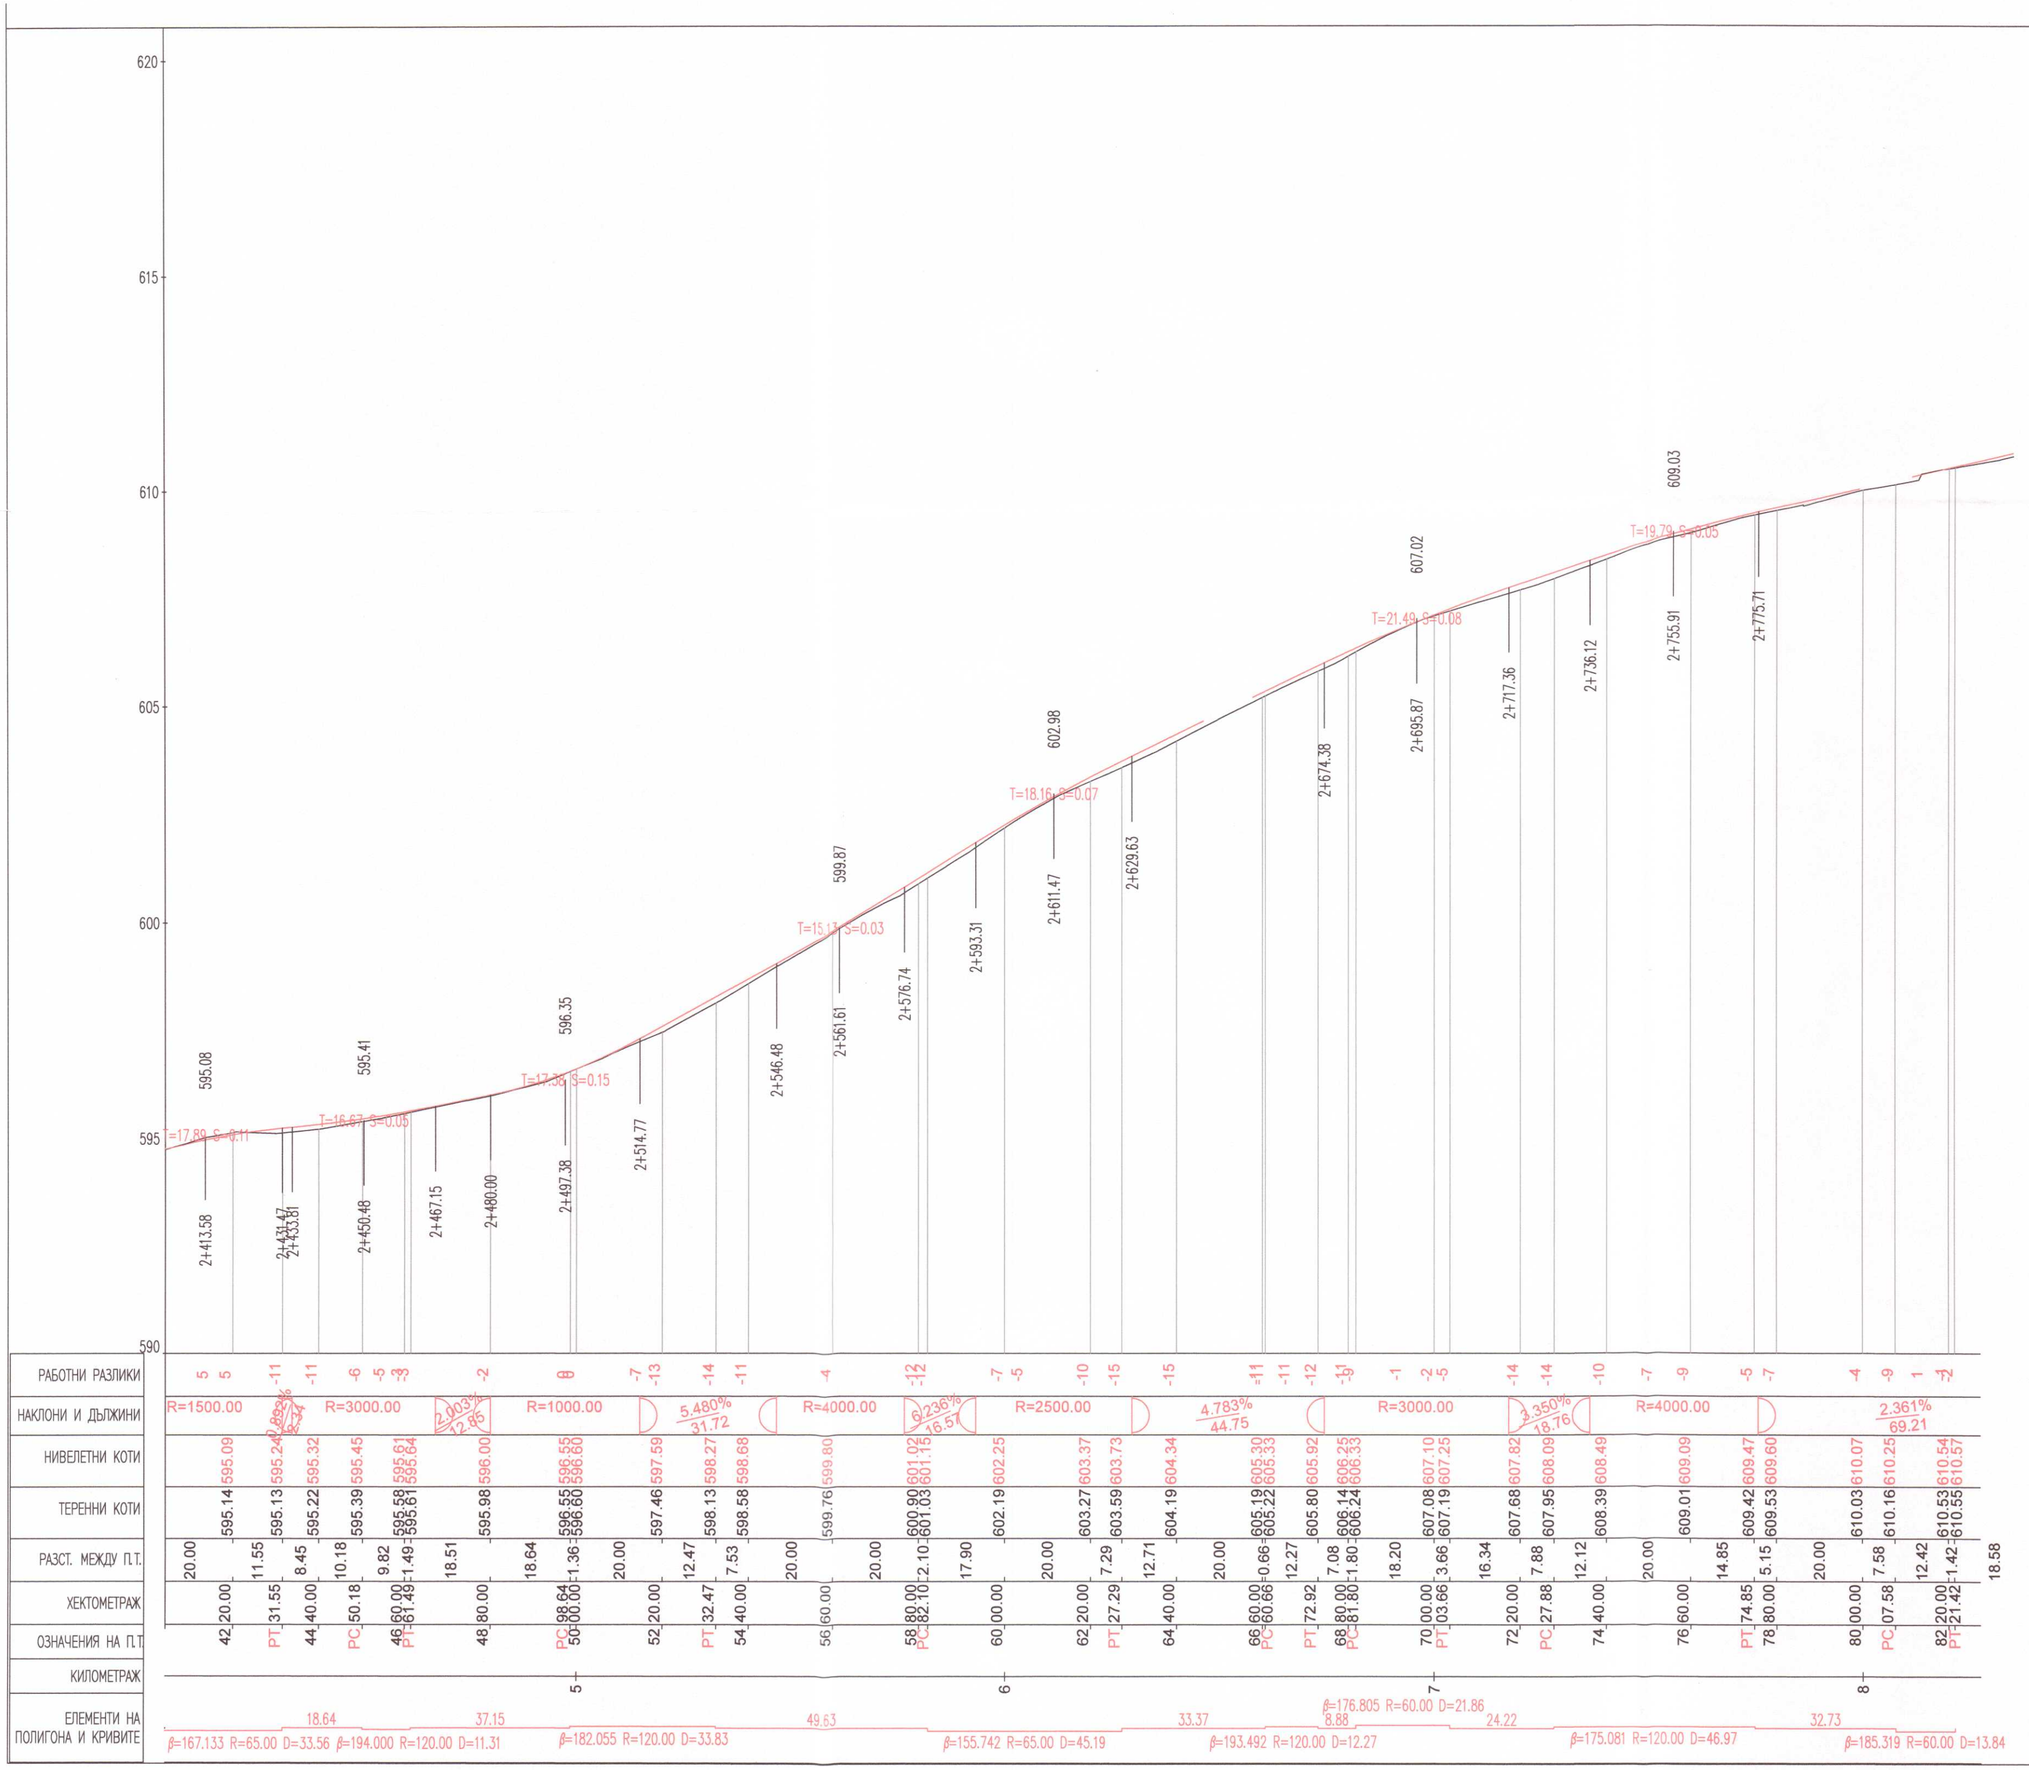


ОБЩИНА ЗЛАТОГРАД
ОДОБРЯВАМ:
Гл.архитект:
29.09.2016

ДИРЕКЦИЯ „УСТРОЙСТВО НА ТЕРИТОРИЯТА, ИКОНОМИЧЕСКО РАЗВИТИЕ, ОБРАЗОВАНИЕ, ЗДРАВЕОПАЗВАНЕ И СОЦИАЛНИ ДЕЙНОСТИ"

ПРОЕКТАНТ

ПРОЕКТАНТ

КАМАРА НА ИНЖЕНЕРИТЕ В ИНВЕСТИЦИОННОТО ПРОЕКТИРАНЕ
КИИП
ПЪЛНА ПРОЕКТАНТСКА ПРАВОСПОСОБНОСТ
Регистрационен № 13986
Секция: ТСТС
Части на проекта: по изготвяне на ПУП
инж. ВАЛЕНТИН ГЕОРГИЕВ ТЕРЗИЕВ
Подпис:
БАНКА С ЗАЛИЧЕНО УДОСТОВЕРЕНИЕ ЗА ЕЛЕКТРОННА ПОДПИС

За Възложител:	подпис :	
	име :	

Възложител: Община Златоград
гр. Златоград, обл. Смолян ул. "Стефан Стамболов" № 1

This drawing is made by TOBO INVEST LTD . All rights reserved . It is not allowed to copy and use this drawing without the knowledge

ТОБО ИНВЕСТ ЕООД
ул."НИШАВА" 99
1421 СОФИЯ
email office@tobo-bg.com
тел 02/ 80 80 530
факс 02/ 80 80 541

ИНВЕСТИЦИОНЕН ПРОЕКТ

ОБЕКТ "Рехабилитация и реконструкция на общински път SML 2109-III 867, Златоград - Аламовци"

ШИФЪР 16-03-01-00

ПРОЕКТАНТ	инж.В.Терзиев инж.А.Йончовски		
ВОДЕЩ ПРОЕКТАНТ	инж.В.Терзиев		
УПРАВИТЕЛ	инж.Г.Шопов		
ЧАСТ	ПЪТНА	фаза	Технически проект
		мащаб	1:1000
ЧЕРТЕЖ	НАДЛЪЖЕН ПРОФИЛ	дата	06.2016
		чертеж	3 - 18/22