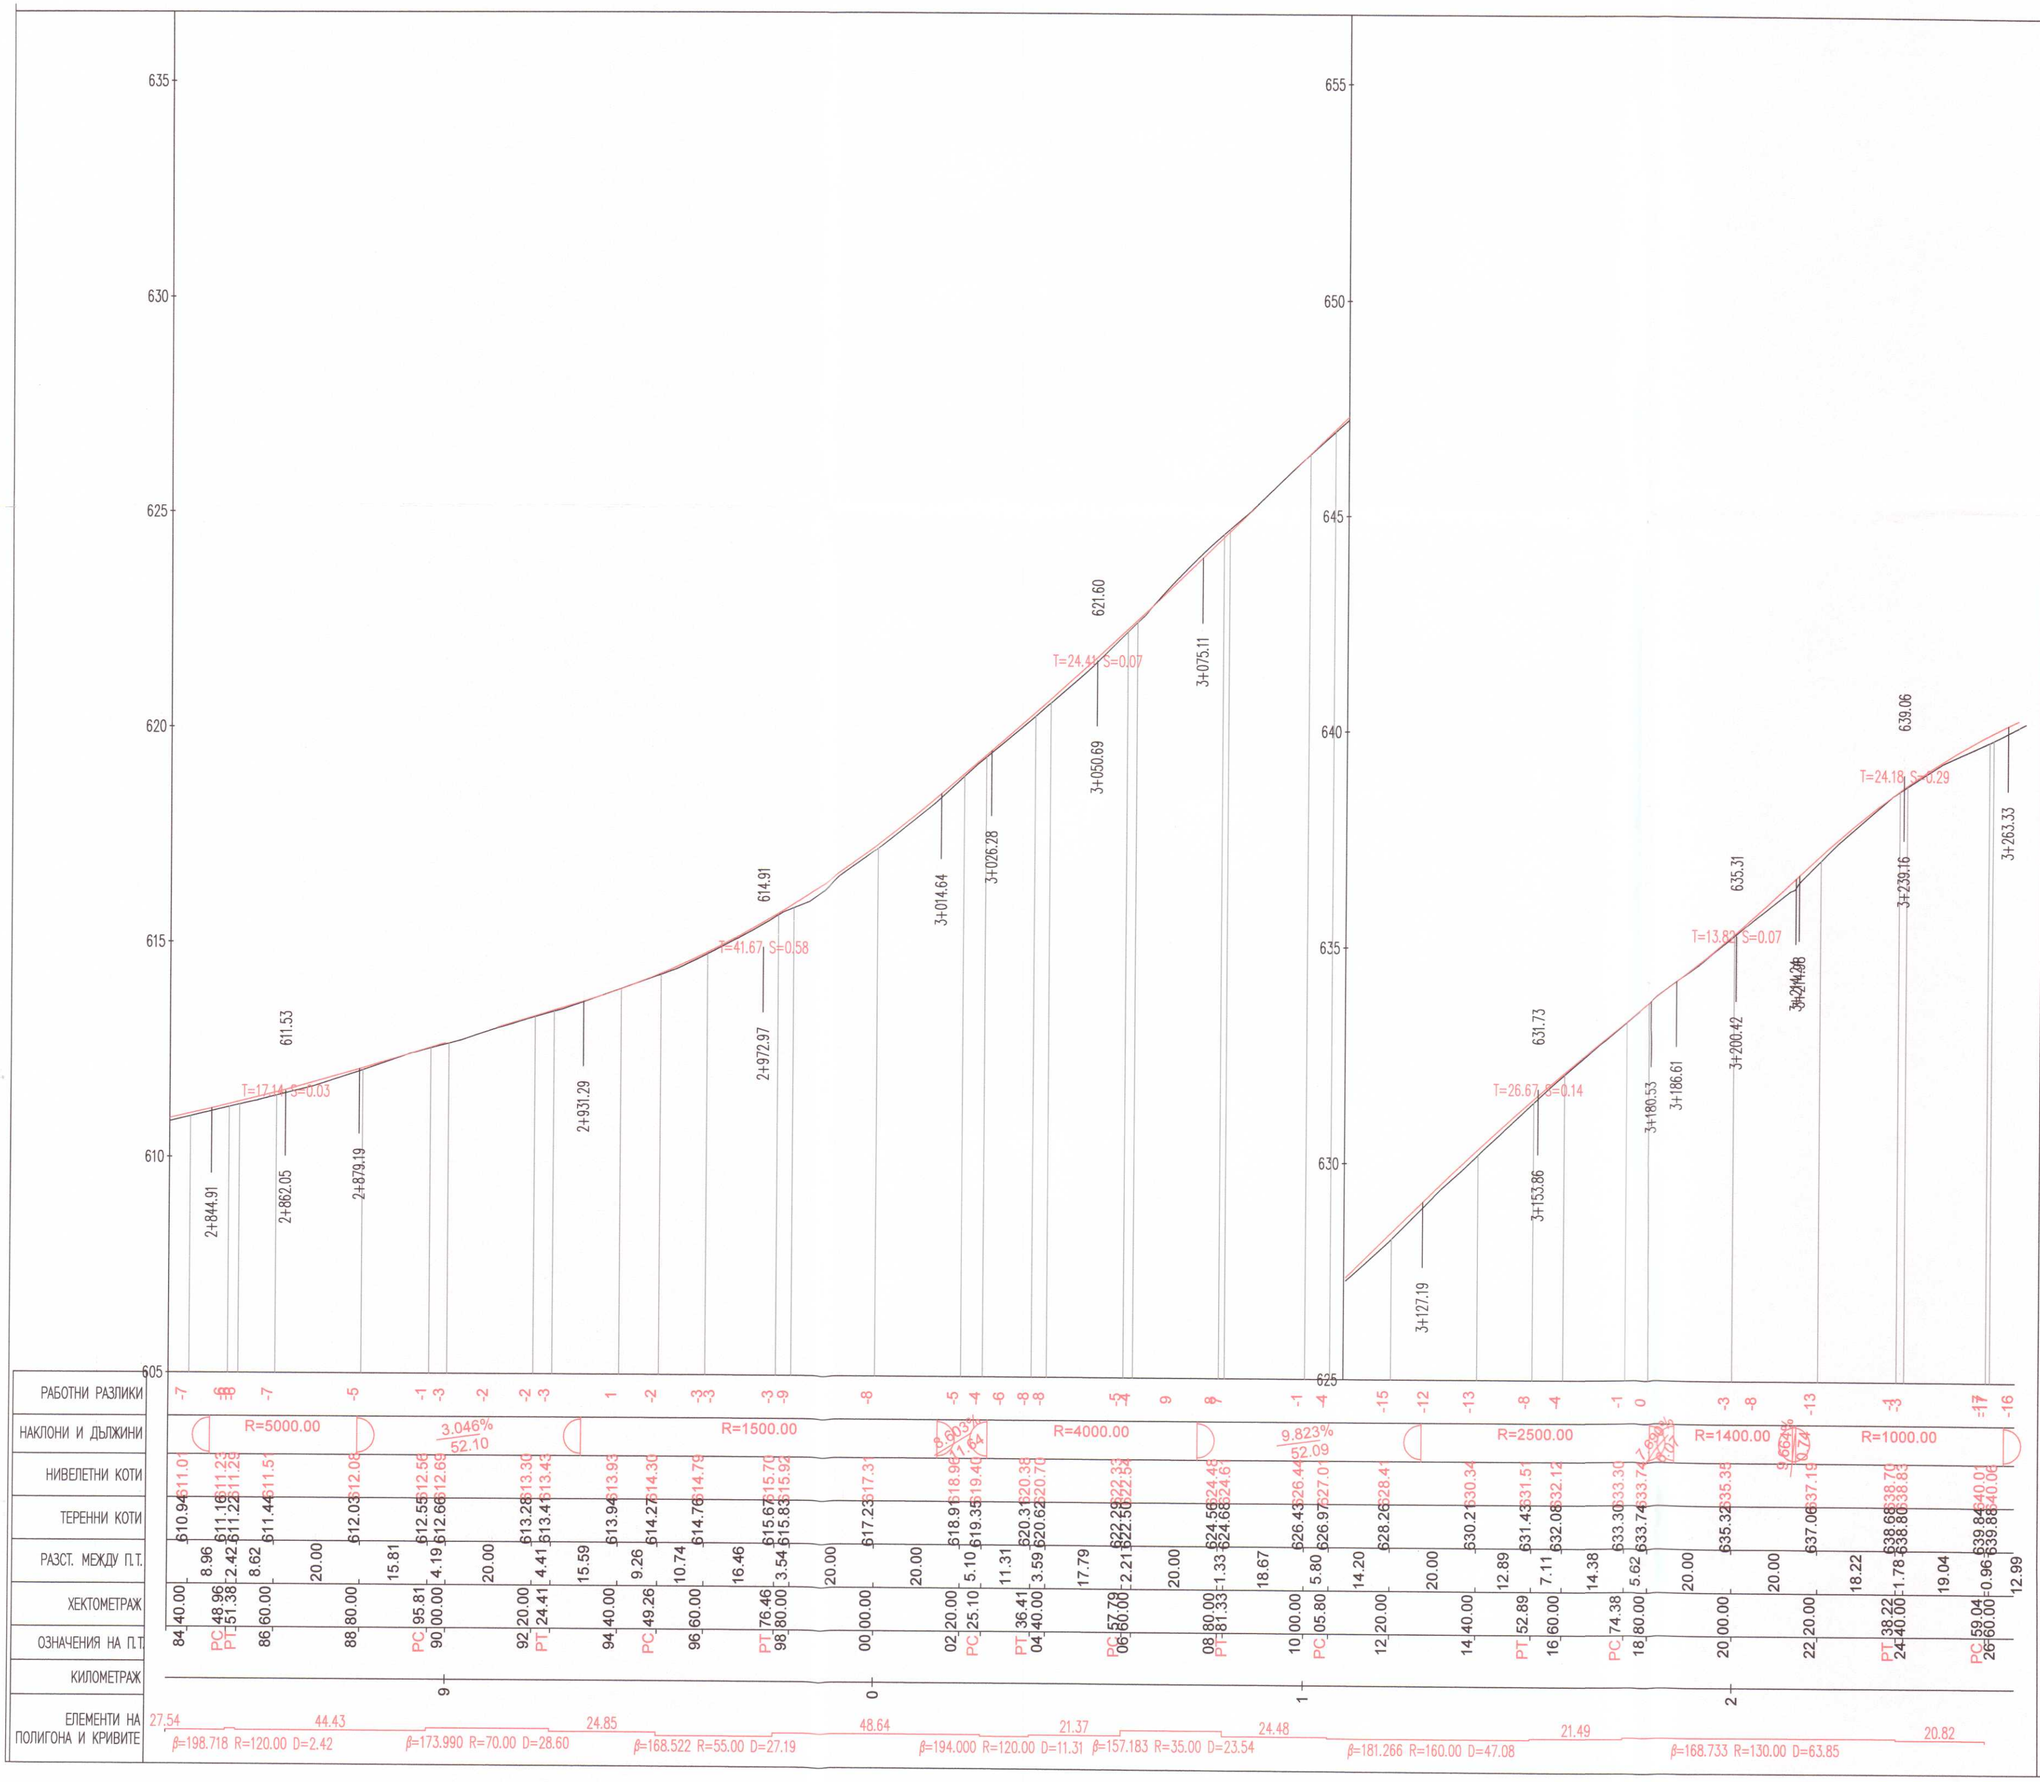


ОБЩИНА ЗЛАТОГРАД
ОДОБРЯВАМ
Гл.архитект:.....
29.09.2016 г.
ДИРЕКЦИЯ „УСТРОЙСТВО НА ТЕРИТОРИЯТА, ИКОНОМИЧЕСКО РАЗВИТИЕ, ОБРАЗОВАНИЕ, ЗДРАВЕОПАЗВАНЕ И СОЦИАЛНИ ДЕЙНОСТИ" ОБЩИНСКА АДМИНИСТРАЦИЯ ЗЛАТОГРАД

ПРОЕКТАНТ

ПРОЕКТАНТ
КАМАРА НА ИНЖЕНЕРИТЕ В ИНВЕСТИЦИОННОТО ПРОЕКТИРАНЕ
ПЪЛНА ПРОЕКТАНТСКА ПРАВОСПОСОБНОСТ
Регистрационен № 13988
Секция: ТСТС
Части на проекта: по удостоверение за ППП
инж. ВАЛЕНТИН ГЕОРГИЕВ ТЕРЗИЕВ
Подпис:
ВАЖИ С ВАЛИДНО УДОСТОВЕРЕНИЕ ЗА ПЪЛНА ПРОЕКТАНТСКА ПРАВОСПОСОБНОСТ

За Възложител:	подпис :	
	име :	

Възложител: Община Златоград
гр. Златоград, обл. Смолян ул. "Стефан Стамболов" № 1

This drawing is made by TOBO INVEST LTD . All rights reserved . It is not allowed to copy and use this drawing without the knowledge

ТОБО ИНВЕСТ ЕООД
ул."НИШАВА" 99
1421 СОФИЯ тел. 02/ 80 80 530
email office@tobo-bg.com факс 02/ 80 80 541

	ИНВЕСТИЦИОНЕН ПРОЕКТ
ОБЕКТ	"Рехабилитация и реконструкция на общински път SML 2109-III 867, Златоград - Аламовци", с дължина 12,350 км."
	ШИФЪР 16-03-01-00
ПРОЕКТАНТ	инж.В.Терзиев инж.А.Йончовски
ВОДЕЩ ПРОЕКТАНТ	инж.В.Терзиев
УПРАВИТЕЛ	инж.Г.Шопов
ЧАСТ	ПЪТНА
ЧЕРТЕЖ	НАДЛЪЖЕН ПРОФИЛ

фаза	Технически проект
мащаб	1:1000
дата	06.2016
чертеж	3 - 19/22