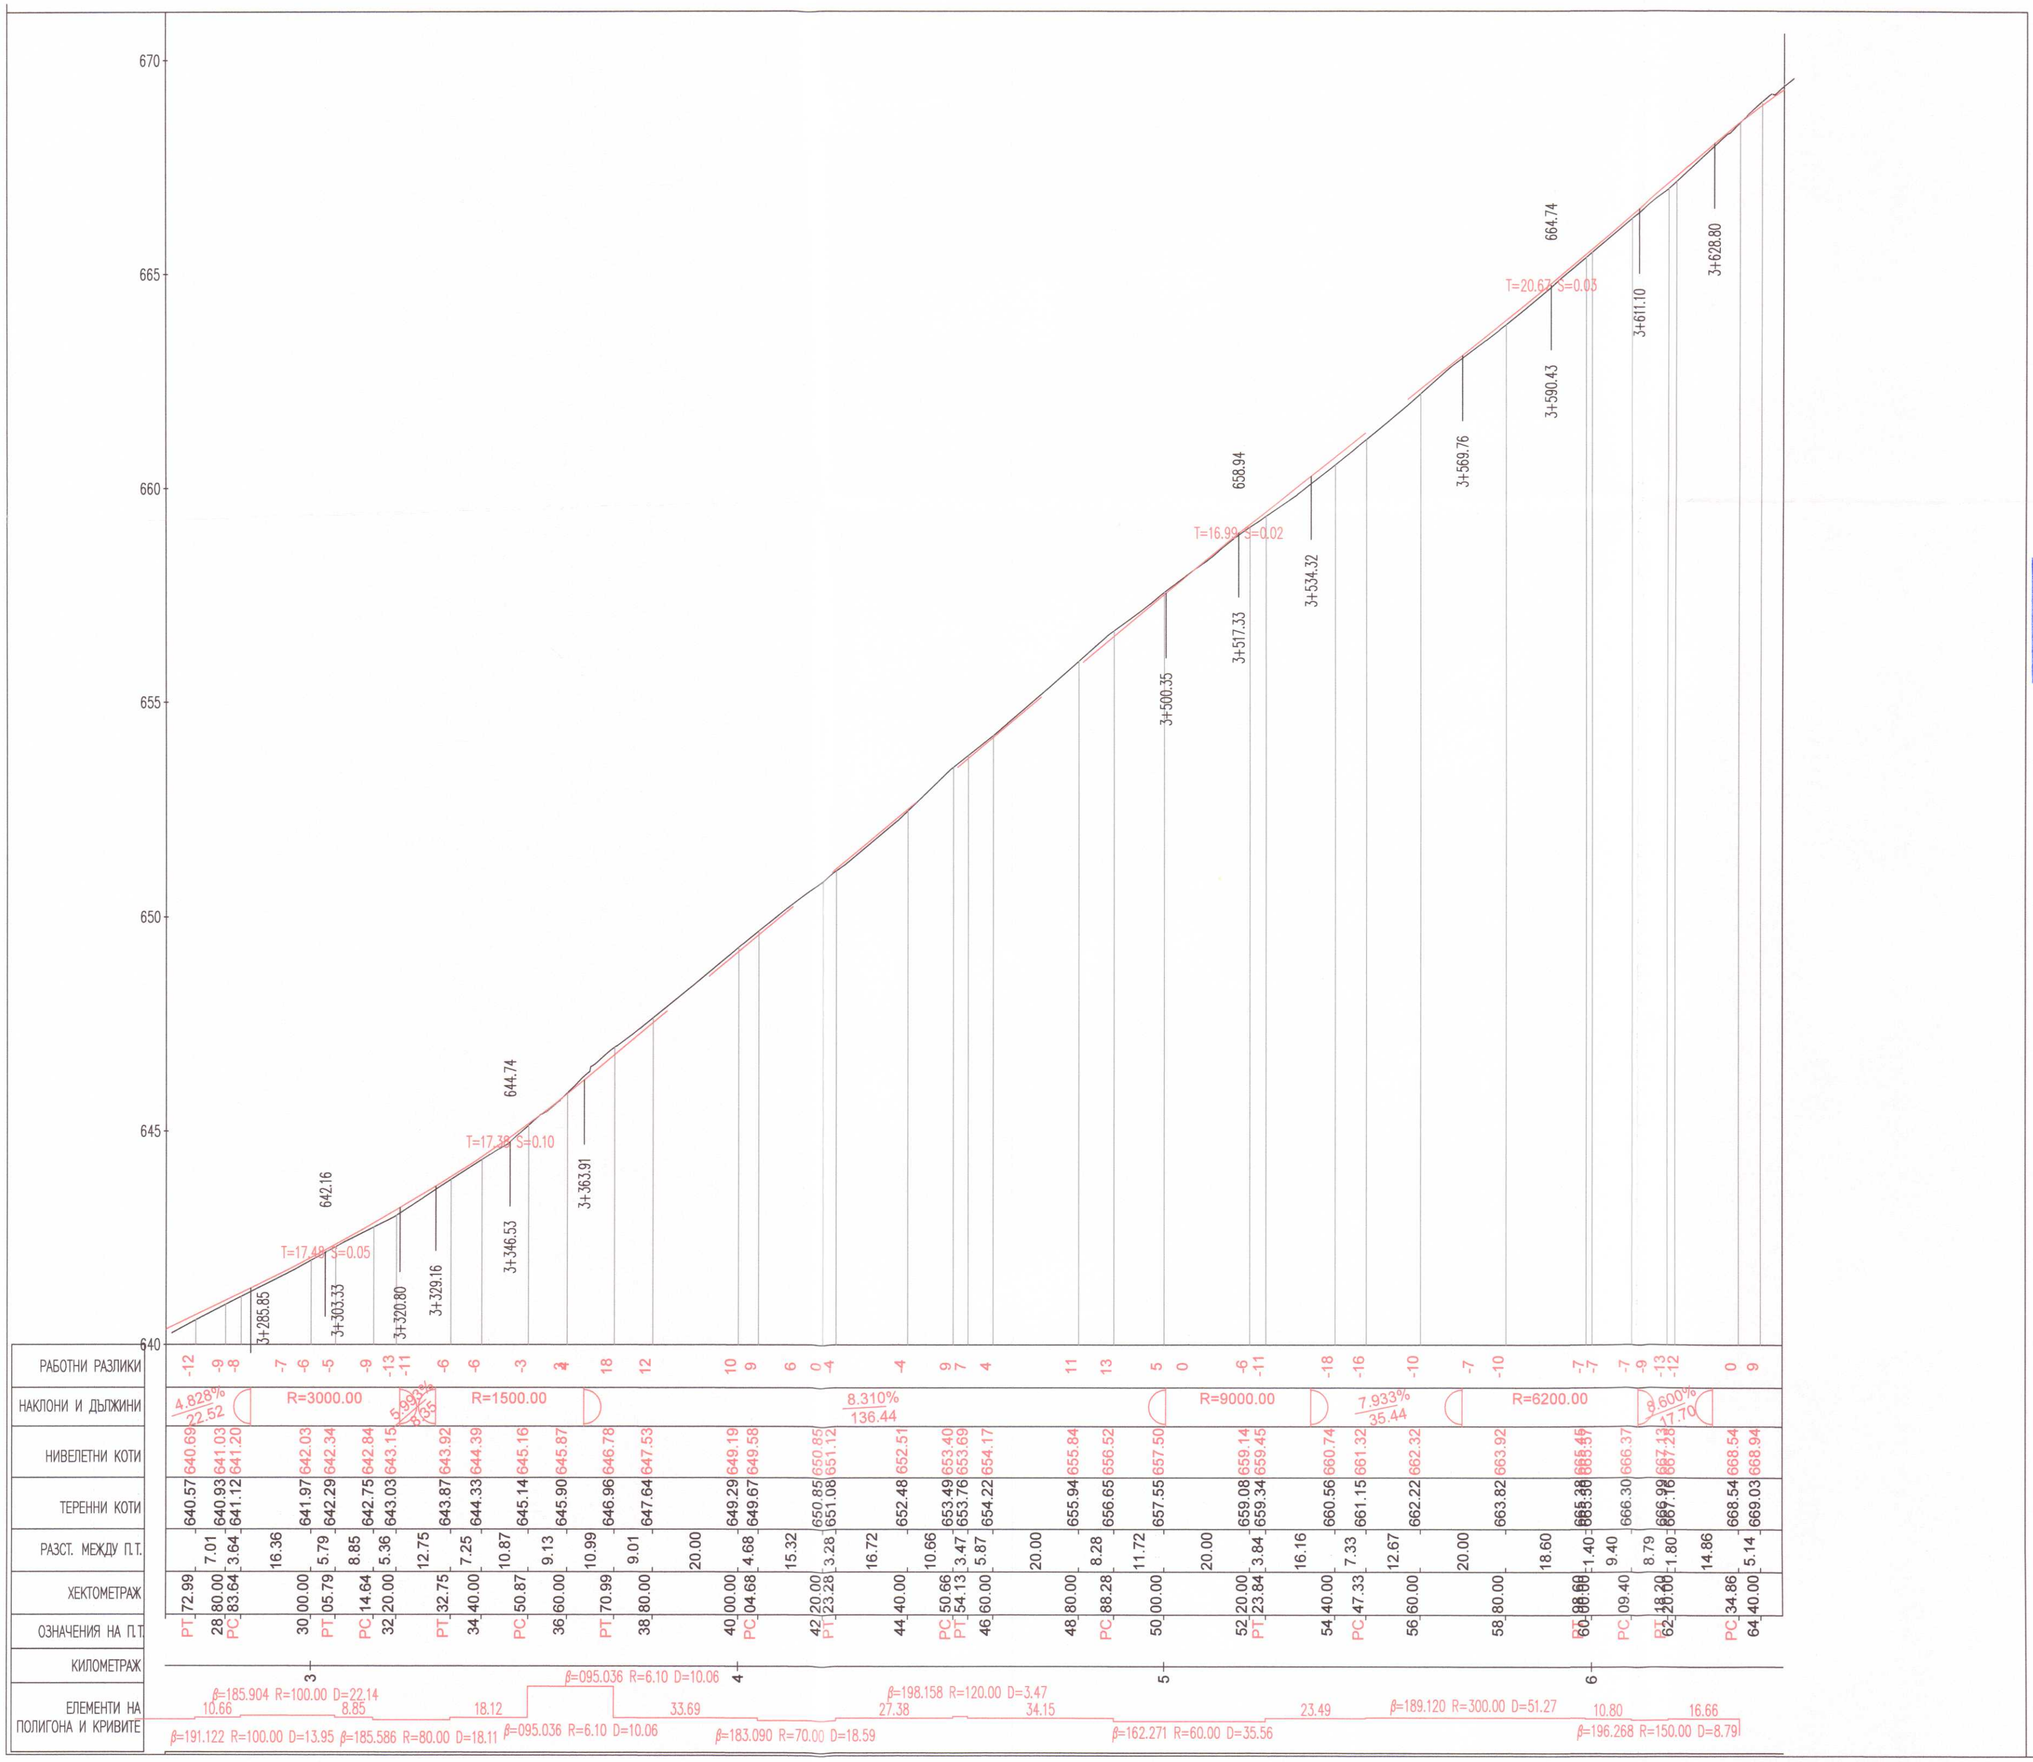


ОБЩИНА ЗЛАТОГРАД
ОДОБРЯВАМ
Гл.архитект:.....
..09.09.2016 г.
ДИРЕКЦИЯ "УСТРОЙСТВО НА ТЕРИТОРИЯТА, ИКОНОМИЧЕСКО РАЗВИТИЕ, ОБЩЕСТВЕНИ ПОРЪЧКИ, ЗЕЛЕНИ ПЛОЩИ И СОЦИАЛНИ ДЕЙНОСТИ" ОБЩИНСКА АДМИНИСТРАЦИЯ ЗЛАТОГРАД

ПРОЕКТАНТ

ПРОЕКТАНТ

КАМАРА НА ИНЖЕНЕРИТЕ В ИНВЕСТИЦИОННОТО ПРОЕКТИРАНЕ
ПЪЛНА ПРОЕКТАНТСКА ПРАВОСПОСОБНОСТ
Регистрационен № 13988
инж. ВАЛЕНТИН ГЕОРГИЕВ ТЕРЗИЕВ
Секция: ТСТС
Части на проекта: по удостоверение за ППП
Издадено:
ВАЖИ С ВАЛИДНО УДОСТОВЕРЕНИЕ ЗА ТЕКУЩАТА ГОДИНА

За Възложител:	подпис :	
	име :	

Възложител: Община Златоград
гр. Златоград, обл. Смолян ул. "Стефан Стамболов" № 1

This drawing is made by TOBO INVEST LTD . All rights reserved . It is not allowed to copy and use this drawing without the knowledge

ТОБО ИНВЕСТ ЕООД
ул."НИШАВА" 99
1421 СОФИЯ
email office@tobo-bg.com
тел. 02/ 80 80 530
факс 02/ 80 80 541

ИНВЕСТИЦИОНЕН ПРОЕКТ

ОБЕКТ "Рехабилитация и реконструкция на общински път SML 2109-III 867, Златоград - Аламовци"

ШИФЪР 16-03-01-00

ПРОЕКТАНТ	инж.В.Терзиев инж.А.Йончовски
ВОДЕЩ ПРОЕКТАНТ	инж.В.Терзиев
УПРАВИТЕЛ	инж.Г.Шопов

ЧАСТ	ПЪТНА	фаза	Технически проект
ЧЕРТЕЖ	НАДЛЪЖЕН ПРОФИЛ	мащаб	1:1000
		дата	06.2016
		чертеж	3 - 20/22