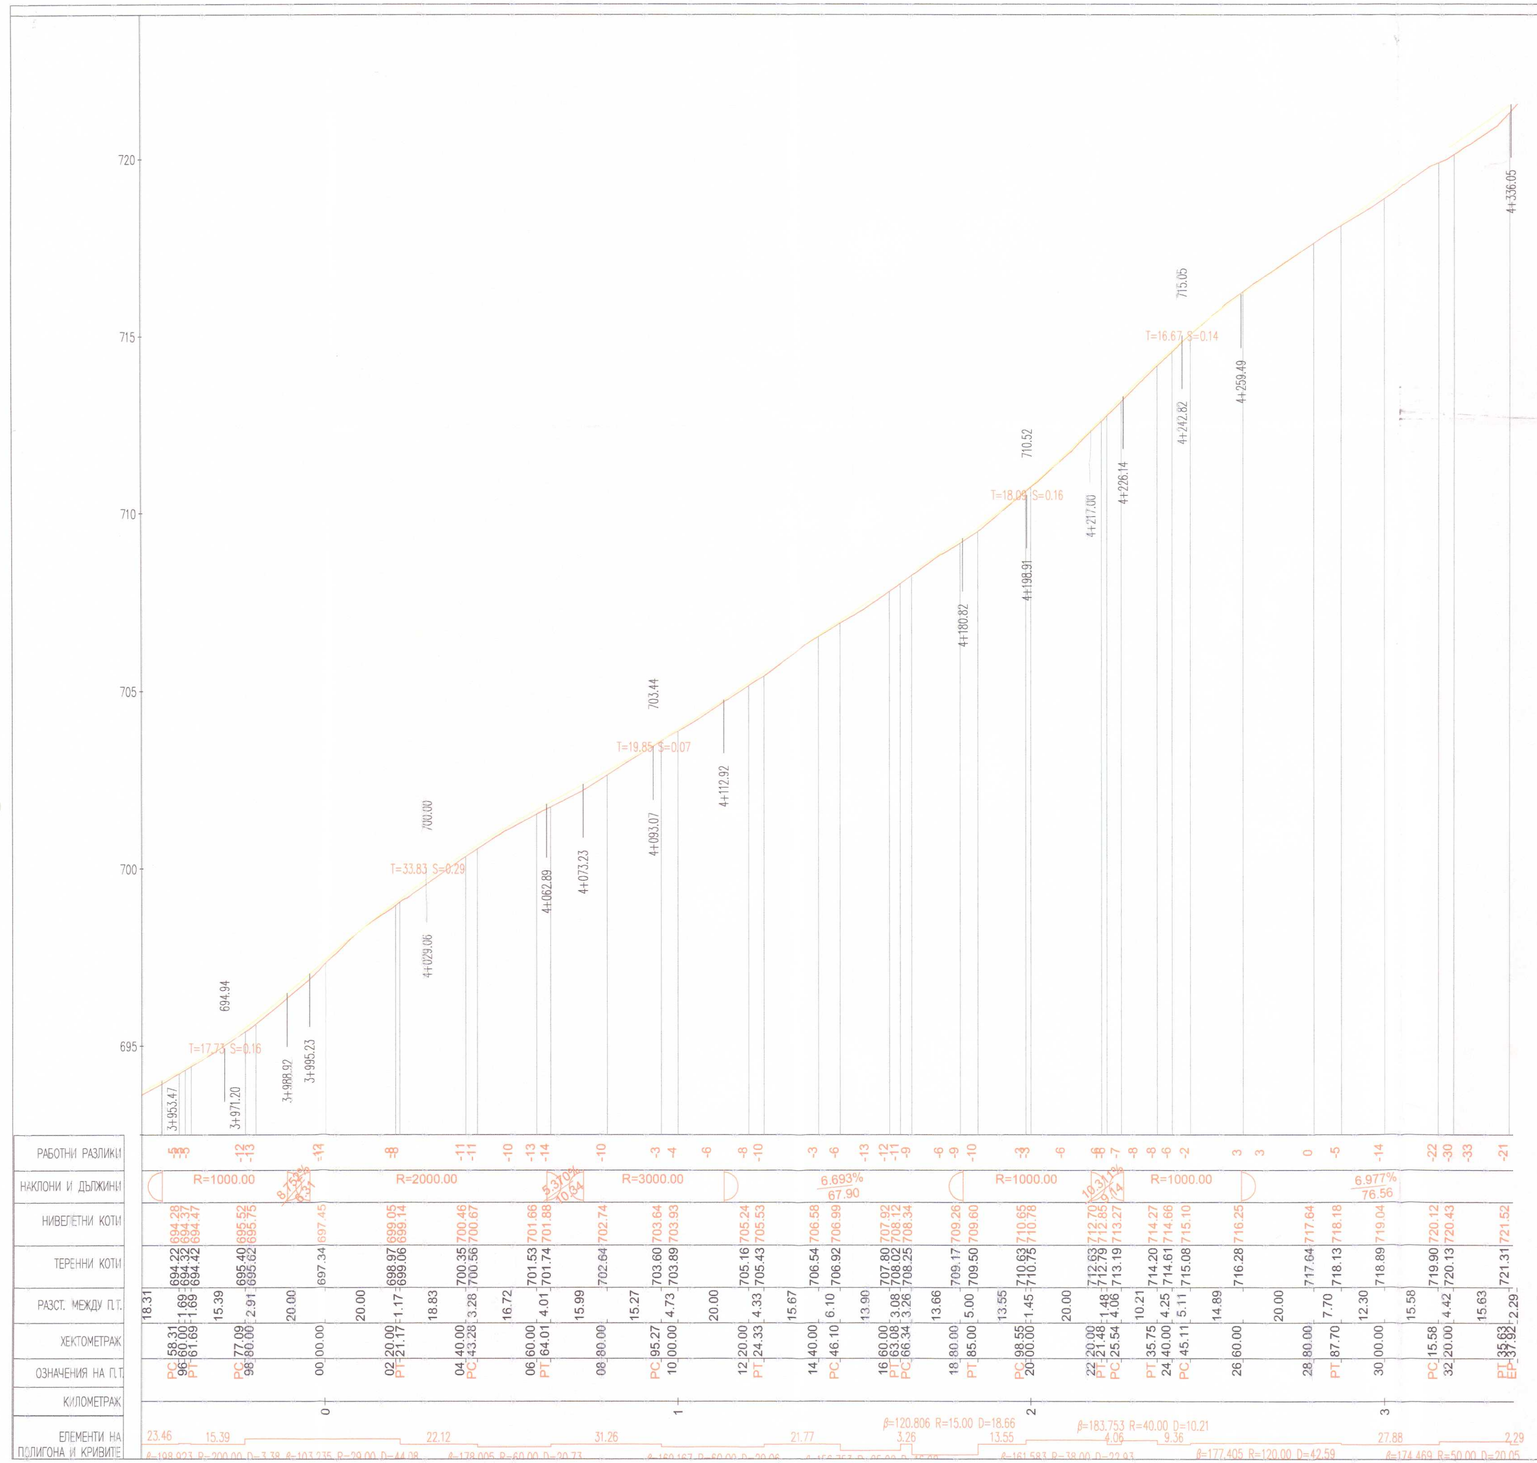


ОБЩИНА ЗЛАТОГРАД
ОДОБРЯВАМ
Гл.архитект:

ПРОЕКТАНТ

КАМАРА НА ИНЖЕНЕРИТЕ В ИНВЕСТИЦИОННОТО ПРОЕКТИРАНЕ
ПЪЛНА ПРОЕКТАНТСКА ПРАВОСПОСОБНОСТ
Регистрационен № 13988
Инж. ВАЛЕНТИН ГЕОРГИЕВ ТЕРЗИЕВ
Подпис:
Съюз: ТСТС
Части на проекта: по удостоверение за ПЛП
ВАЖИ С ВАЛИДНО УДОСТОВЕРЕНИЕ ЗА ПЛП ЗА ТЕКУЩАТА ГОДИНА

За Възложителя: подпис: / име:

Възложител: Община Златоград
гр. Златоград, обл. Смолян ул. "Стоян Стамболов" № 1

This drawing is made by TOBO-INVEST LTD . All rights reserved . It is not allowed to copy and use this drawing without the knowledge

ТОБО ИНВЕСТ ЕООД

ул."НИШАВА" 99
1421 СОФИЯ
email: office@tobo-bg.com
тел. 02/ 80 80 530
факс 02/ 80 80 541

ИНВЕСТИЦИОНЕН ПРОЕКТ

ОБЕКТ "Рехабилитация и реконструкция на общински път SML 2109-ІІІ 867, Златоград - Аламовци"

ШИФЪР 16-03-01-00

ПРОЕКТАНТ	инж.В.Терзиев инж.А.Йончовски
ВОДЕЩ ПРОЕКТАНТ	инж.В.Терзиев
УПРАВИТЕЛ	инж.Г.Шопов
ЧАСТ	ПЪТНА
ЧЕРТЕЖ	НАДЛЪЖЕН ПРОФИЛ

фаза: Технически проект
мащаб: 1:1000
дата: 06.2016
чертеж: 3 - 22/22