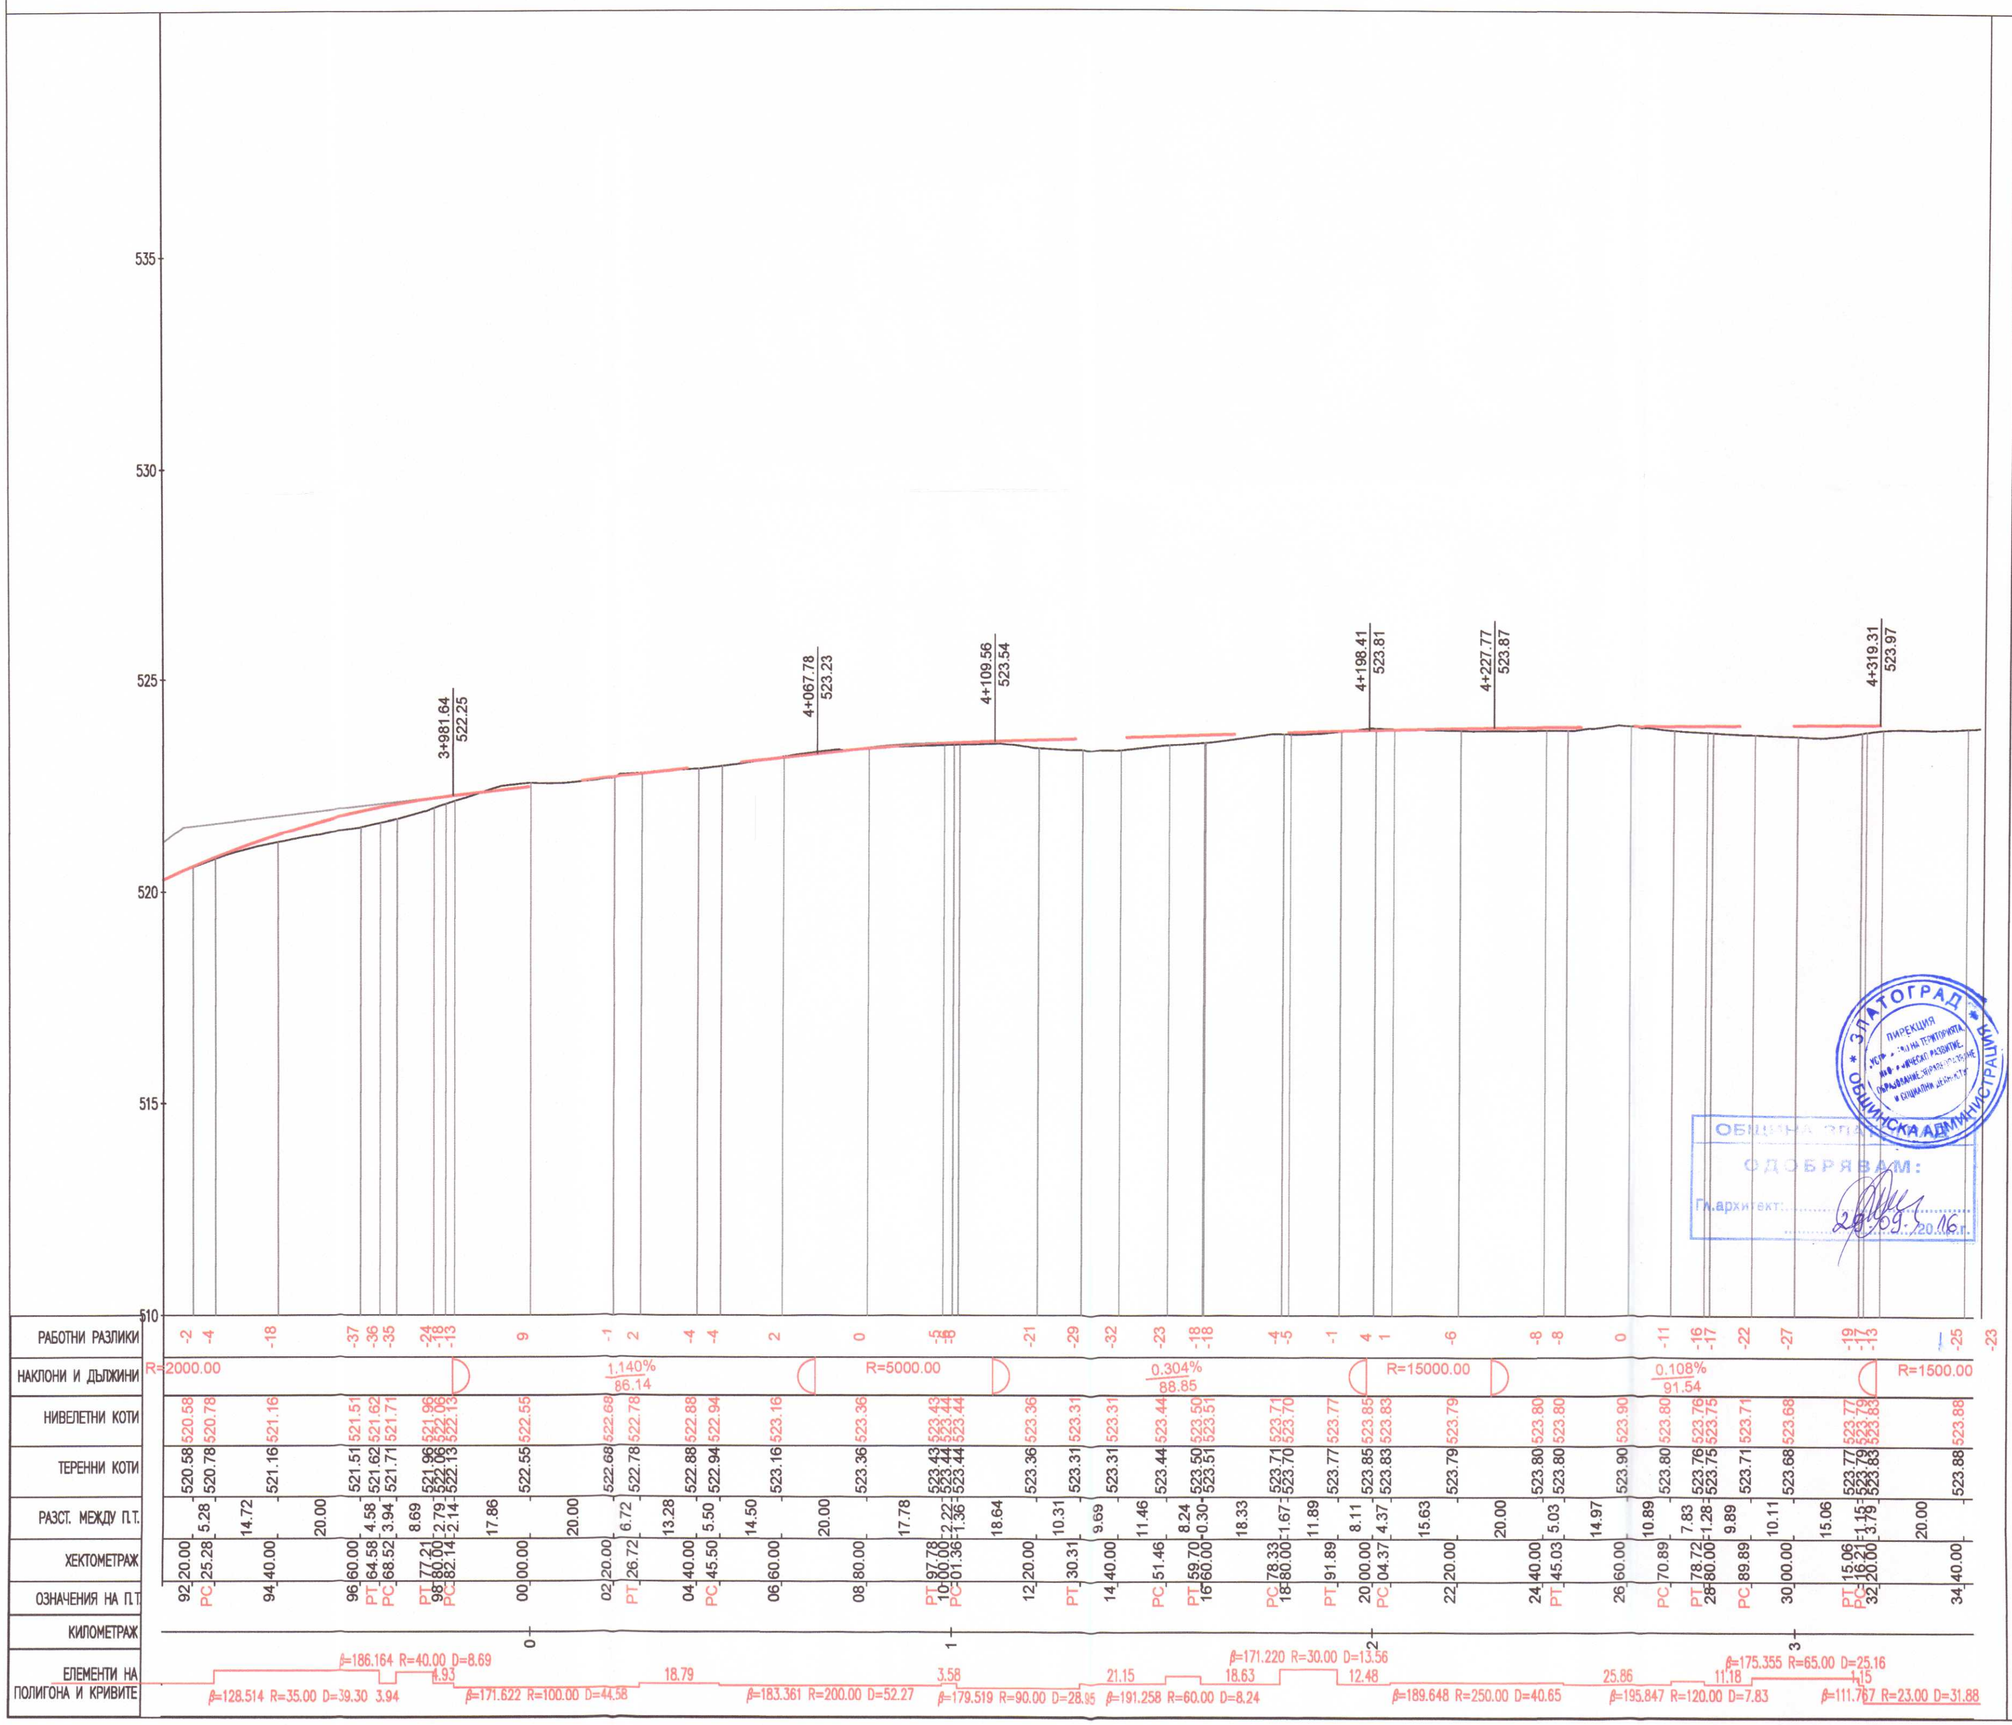


ПРОЕКТАНТ

ПРОЕКТАНТ

КАМАРА НА ИНЖЕНЕРИТЕ В ИНВЕСТИЦИОННОТО ПРОЕКТИРАНЕ
ПЪЛНА ПРОЕКТАНТСКА ПРАВОСПОСОБНОСТ
Регистрационен № 13983
инж. ВАЛЕНТИН ГЕОРГИЕВ ТЕРЗИЕВ
Секция: ТСТС
Части на проекта: по удостоверение за ПП
ВАЛИДЕН ДО

За Възложител: подпис : име :

Възложител: Община Златоград
гр. Златоград, обл. Смолян, ул. "Стефан Стамболов" № 1

This drawing is made by TOBO INVEST LTD . All rights reserved . It is not allowed to copy and use this drawing without the knowledge

ТОБО ИНВЕСТ ЕООД
ул."НИШАВА" 99
1421 СОФИЯ
email office@tobo-bg.com
тел. 02/ 80 80 530
факс 02/ 80 80 541

ИНВЕСТИЦИОНЕН ПРОЕКТ

ОБЕКТ "Рехабилитация и реконструкция на общински път SML 2109-III 867, Златоград - Аламовци"

ШИФЪР 16-03-01-00

ПРОЕКТАНТ	инж.В.Терзиев инж.А.Иончовски	
ВОДЕЩ ПРОЕКТАНТ	инж.В.Терзиев	
УПРАВИТЕЛ	инж.Г.Шопов	
ЧАСТ	ПЪТНА	фаза: Технически проект
ЧЕРТЕЖ	НАДЛЪЖЕН ПРОФИЛ	мащаб: 1:1000 дата: 06.2016 чертеж: 3 - 5/22