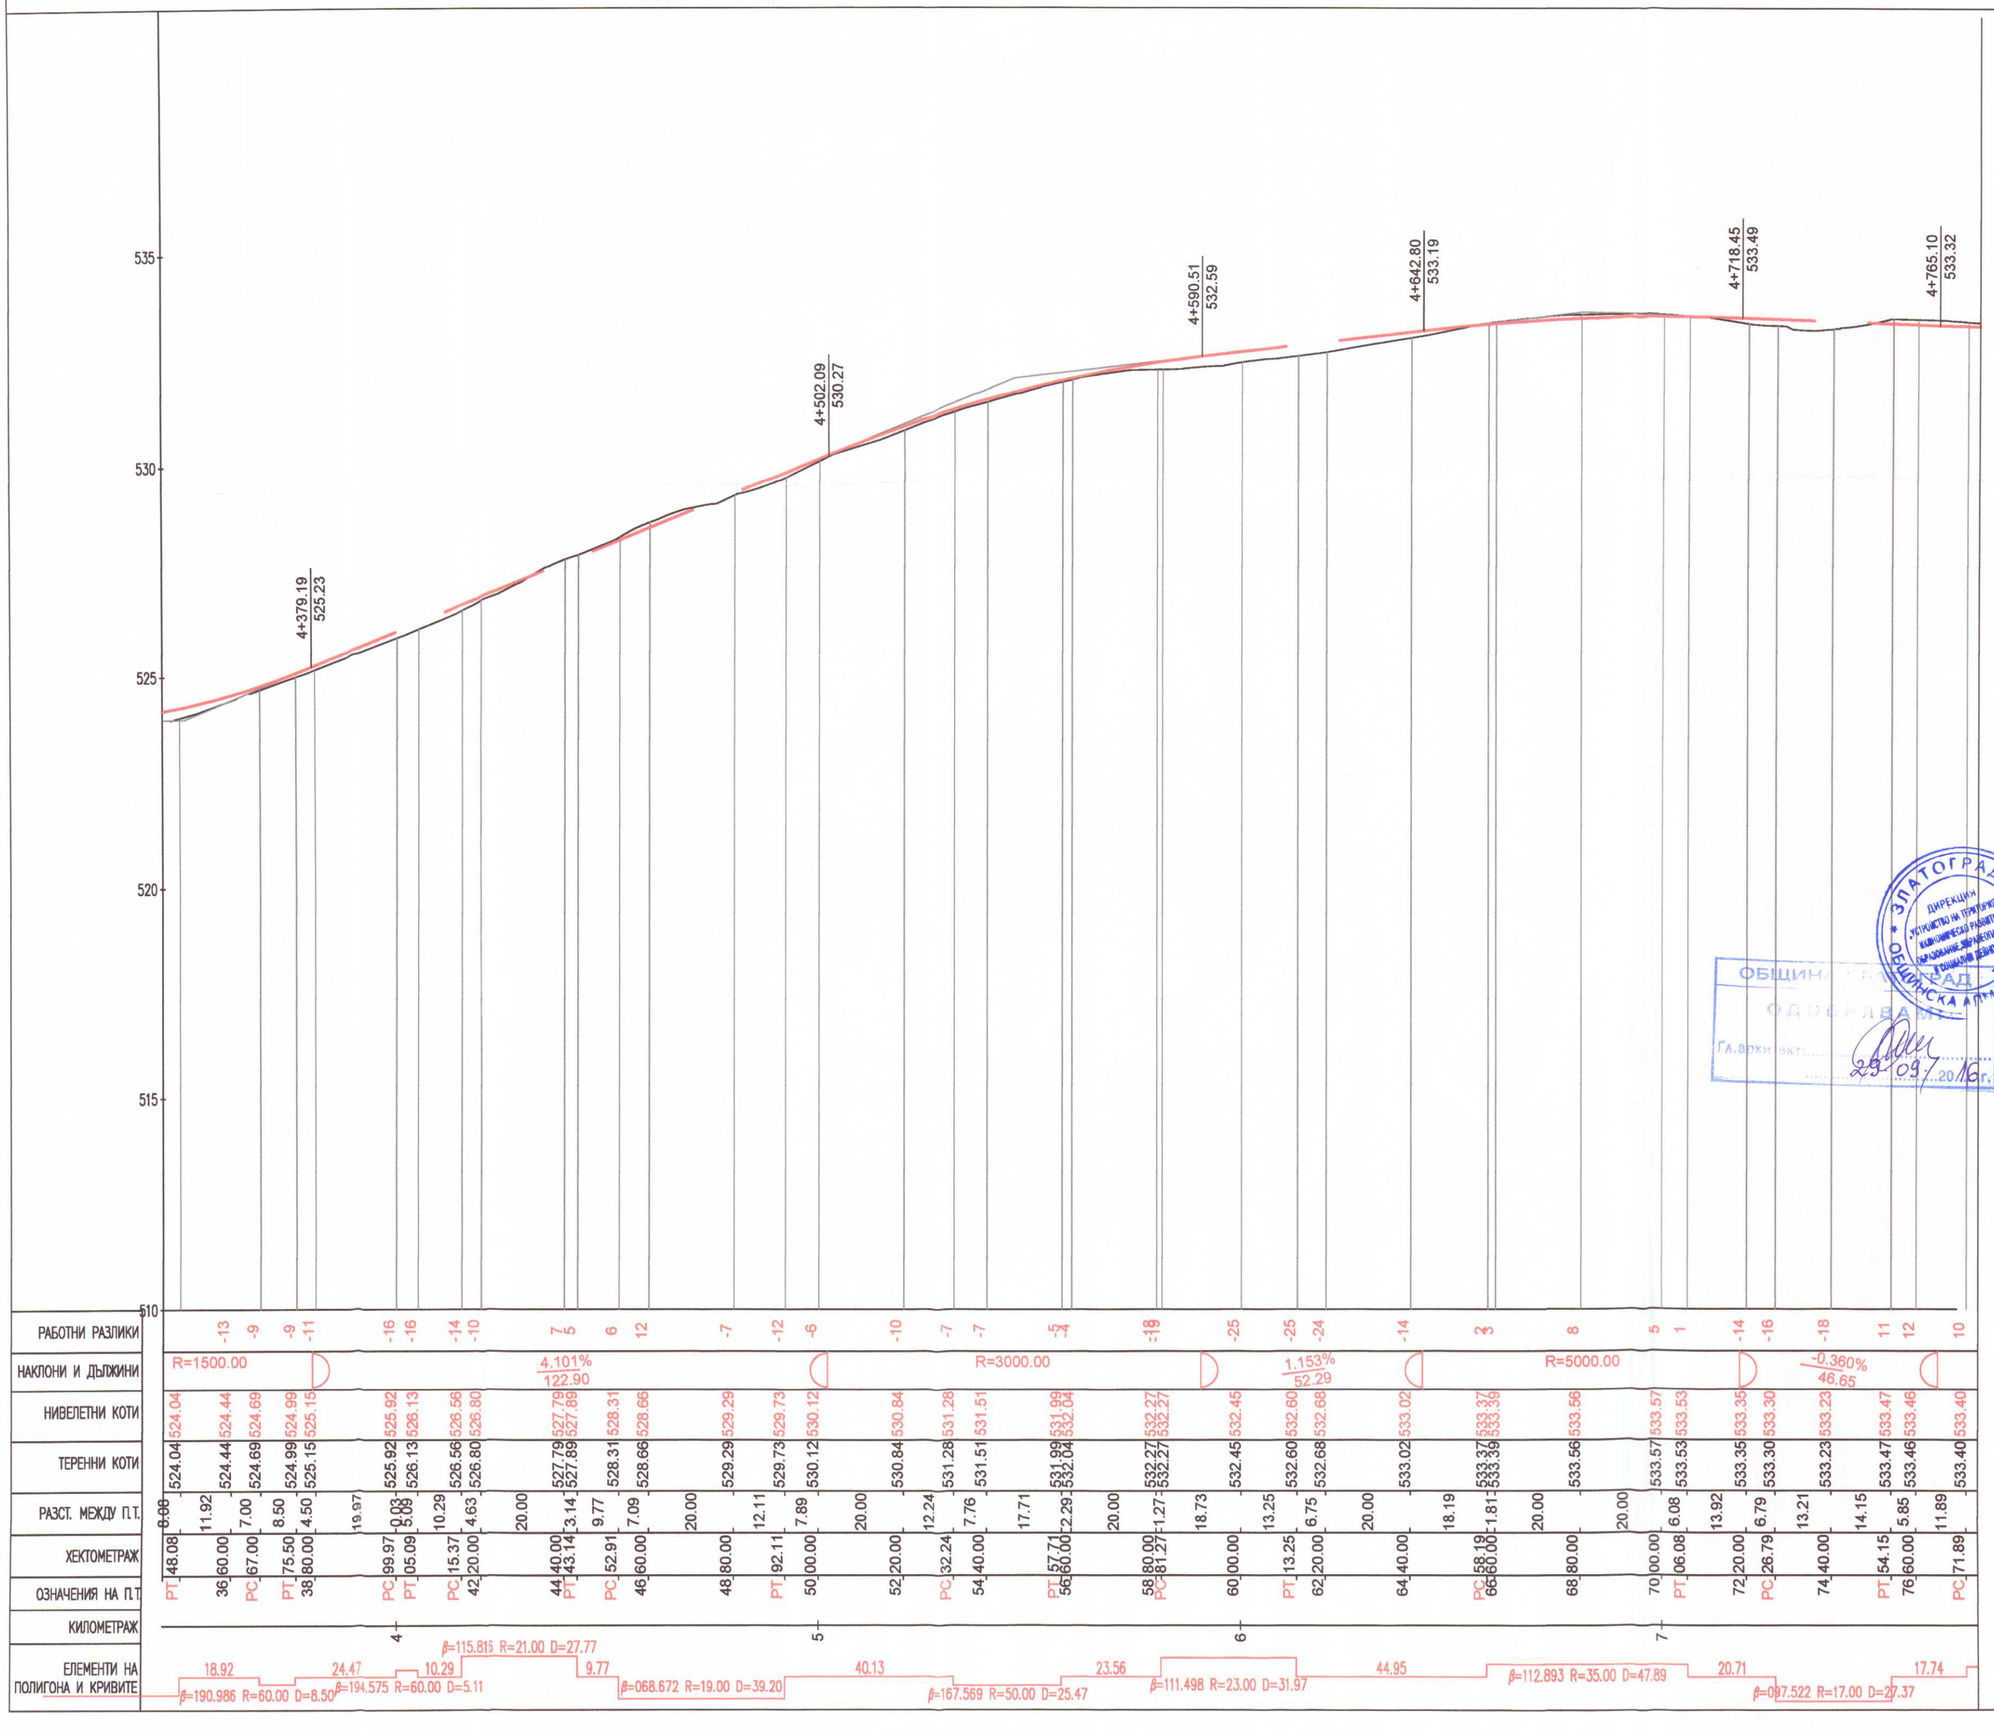



ПРОЕКТАНТ

ОБЩИНА ЗЛАТОГРАД ОБЩИНСКА АДМИНИСТРАЦИЯ
ДИРЕКЦИЯ „УСТРОЙСТВО НА ТЕРИТОРИЯТА, КАДАСТЪР, СТРАТЕГИЧЕСКО РАЗВИТИЕ, ОПАЗВАНЕ НА ОКОЛНАТА СРЕДА И СОЦИАЛНИ ДЕЙНОСТИ"
ОБЩИНА ЗЛАТОГРАД
ОДОБРЯВАМ!
Гл.архитект: ..... 29.09.2016г.

ПРОЕКТАНТ
КАМАРА НА ИНЖЕНЕРИТЕ В ИНВЕСТИЦИОННОТО ПРОЕКТИРАНЕ
КИИП
ПЪЛНА ПРОЕКТАНТСКА ПРАВОСПОСОБНОСТ
Регистрационен № 13985
Секция: ТСТС
инж. ВАЛЕНТИН ВАСИЛЕВ ТЕРЗИЕВ

| | | |
|---|---|---|
| За Възложител: | подпис : | |
| | име : | |

Възложител: Община Златоград
гр. Златоград, обл. Смолян, ул. "Стефан Стамболов" № 1

This drawing is made by TOBO INVEST LTD . All rights reserved . It is not allowed to copy and use this drawing without the knowledge

ТОБО ИНВЕСТ ЕООД
ул."НИШАВА" 99
1421 СОФИЯ
email office@tobo-bg.com
тел. 02/ 80 80 530
факс 02/ 80 80 541

ИНВЕСТИЦИОНЕН ПРОЕКТ

**ОБЕКТ** "Рехабилитация и реконструкция на общински път SML 2109-III 867, Златоград - Аламовци"

ШИФЪР 16-03-01-00

| | | | |
|---|---|---|---|
| ПРОЕКТАНТ | инж.В.Терзиев<br>инж.А.Иончовски | | |
| ВОДЕЩ ПРОЕКТАНТ | инж.В.Терзиев | | |
| УПРАВИТЕЛ | инж.Г.Шопов | | |
| ЧАСТ | ПЪТНА | фаза | Технически проект |
| | | мащаб | 1:1000 |
| ЧЕРТЕЖ | НАДЛЪЖЕН ПРОФИЛ | дата | 06.2016 |
| | | чертеж | 3 - 6/22 |