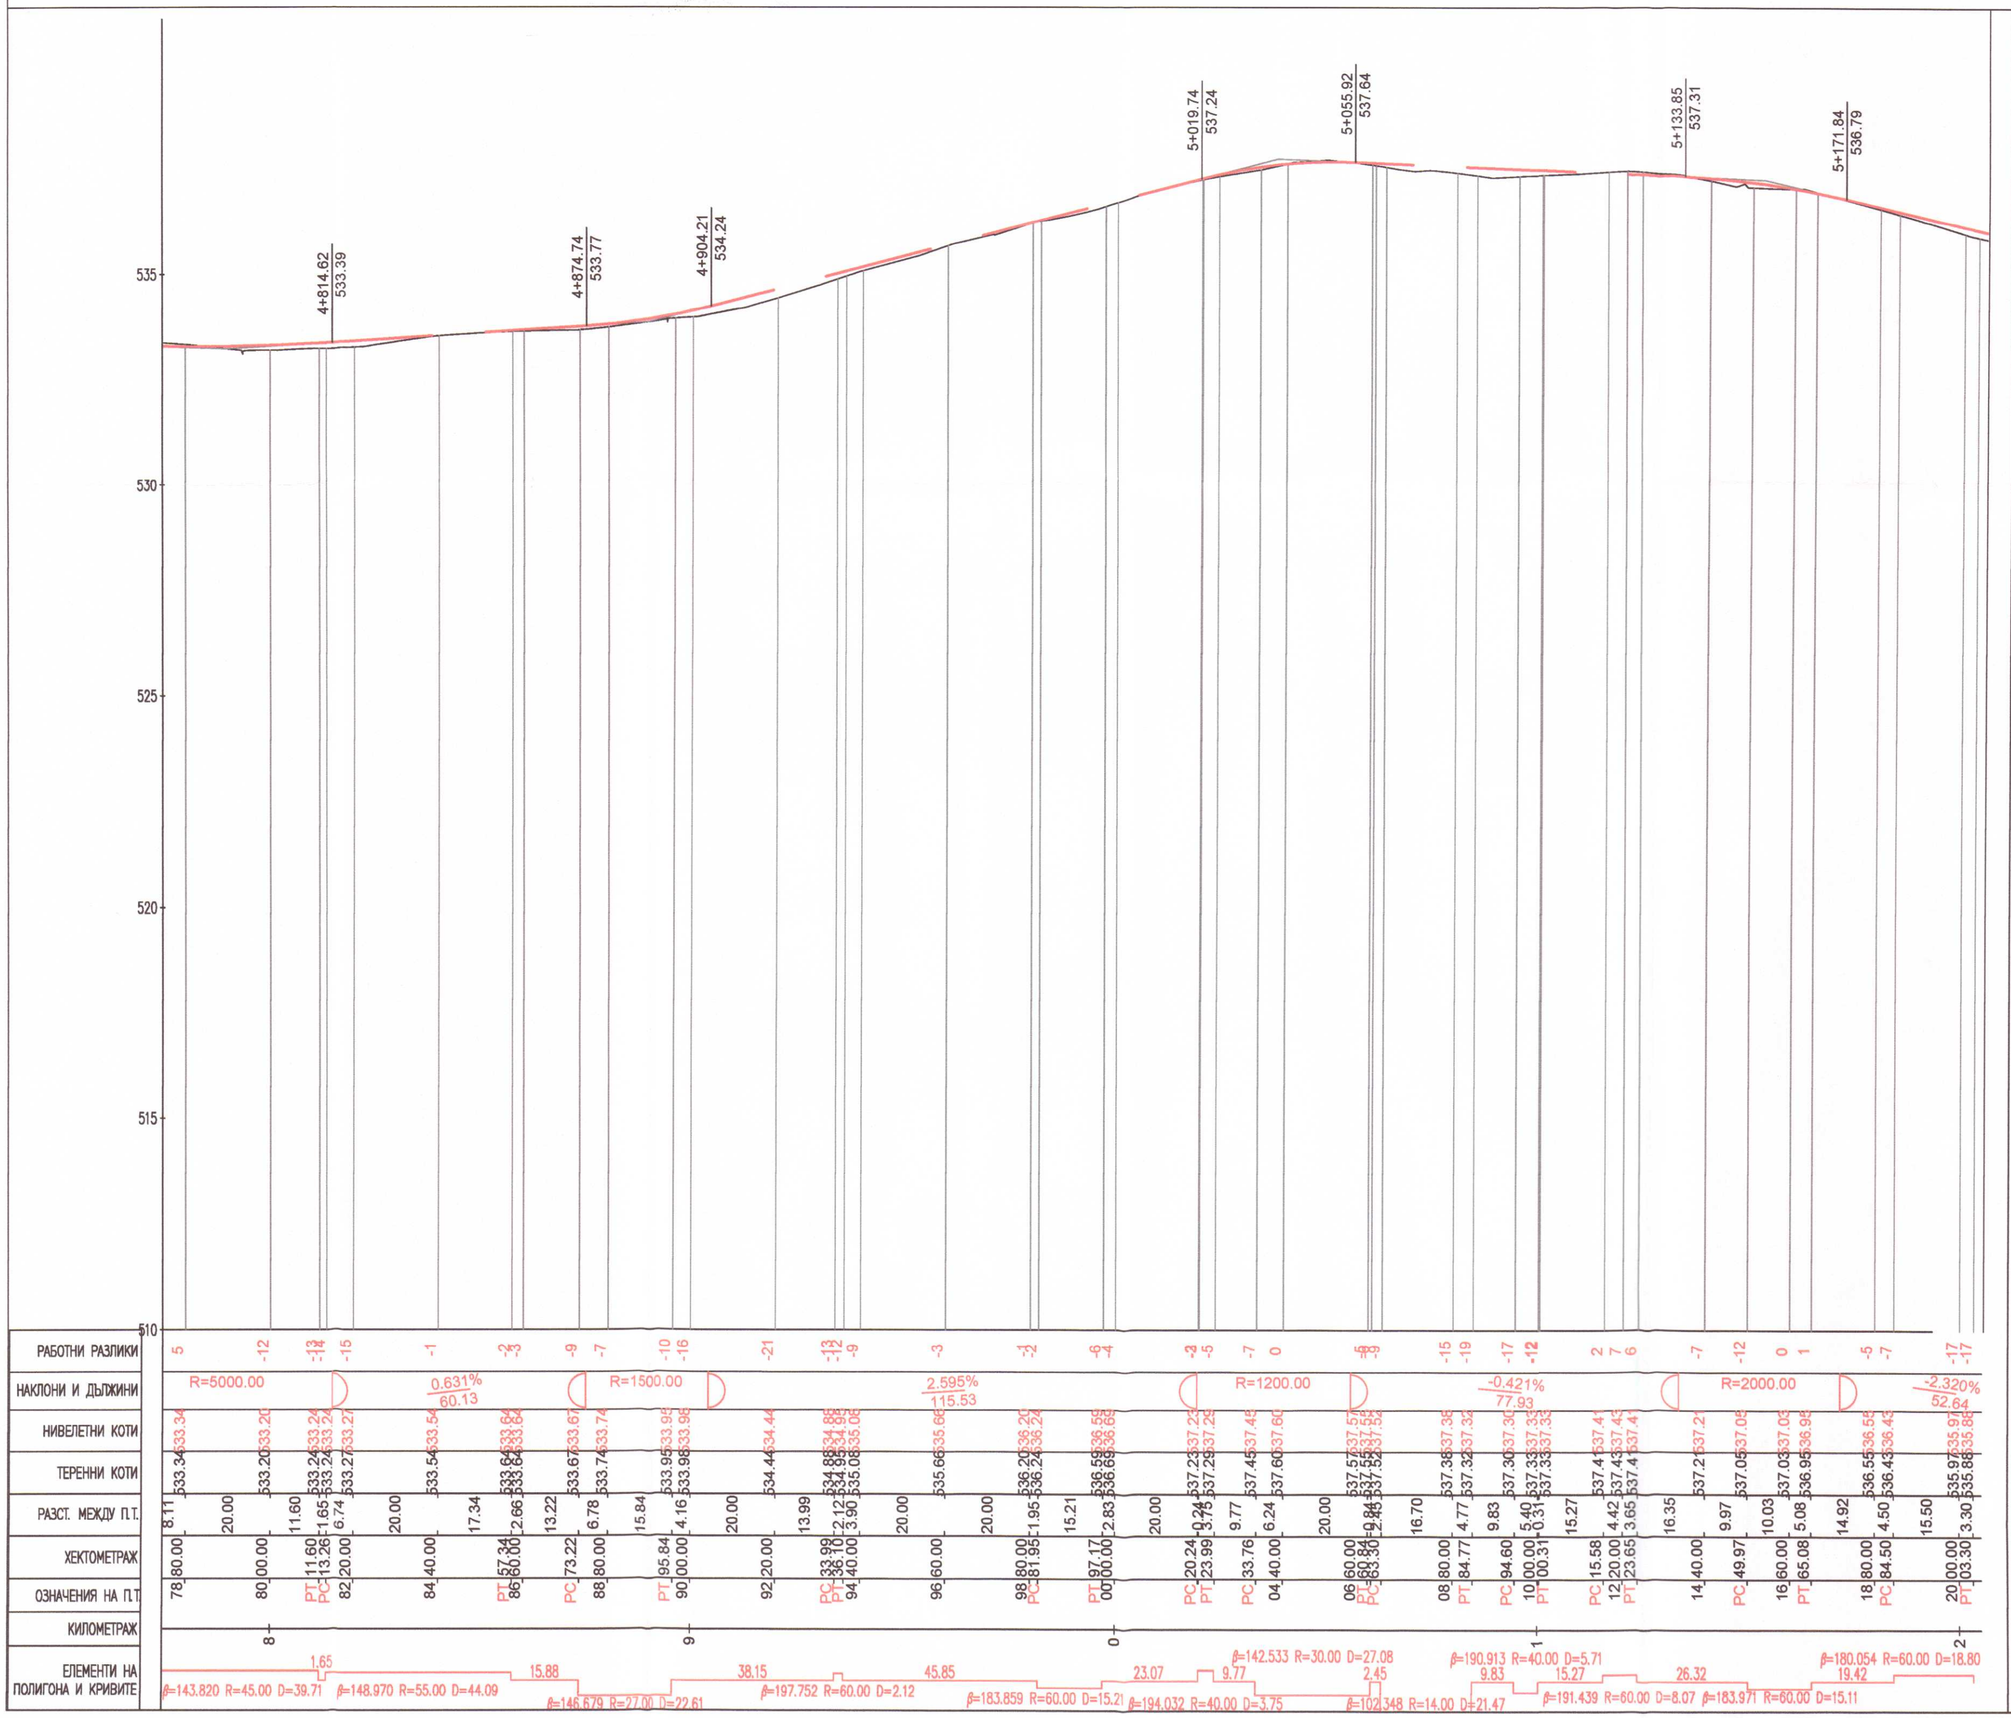


ОБЩИНА ЗЛАТОГРАД
ОДОБРЕНИЕ
Гл.архитект:.....
29.09
ЗЛАТОГРАД * ОБЩИНСКА АДМИНИСТРАЦИЯ

ПРОЕКТАНТ

ПРОЕКТАНТ

КАМАРА НА ИНЖЕНЕРИТЕ В ИНВЕСТИЦИОННОТО ПРОЕКТИРАНЕ
ПЪЛНА ПРОЕКТАНТСКА ПРАВОСПОСОБНОСТ
Регистрационен № 13988
Секция: ТСТС
инж. ВАЛЕНТИН ГЕОРГИЕВ ТЕРЗИЕВ

За Възложител:	подпис :	
	име :	

Възложител: Община Златоград
гр. Златоград, обл. Смолян ул. "Стефан Стамболов" № 1

This drawing is made by TOBO INVEST LTD . All rights reserved . It is not allowed to copy and use this drawing without the knowledge

ТОБО ИНВЕСТ ЕООД
ул."НИШАВА" 99
1421 СОФИЯ тел. 02/ 80 80 530
email office@tobo-bg.com факс 02/ 80 80 541

ИНВЕСТИЦИОНЕН ПРОЕКТ

ОБЕКТ "Рехабилитация и реконструкция на общински път SML 2109-III 867, Златоград - Аламовци"

ШИФЪР 16-03-01-00

ПРОЕКТАНТ	инж.В.Терзиев инж.А.Иончовски	
ВОДЕЩ ПРОЕКТАНТ	инж.В.Терзиев	
УПРАВИТЕЛ	инж.Г.Шопов	
ЧАСТ	ПЪТНА	фаза: Технически проект
ЧЕРТЕЖ	НАДЛЪЖЕН ПРОФИЛ	мащаб: 1:1000 дата: 06.2016 чертеж: 3 - 7/22