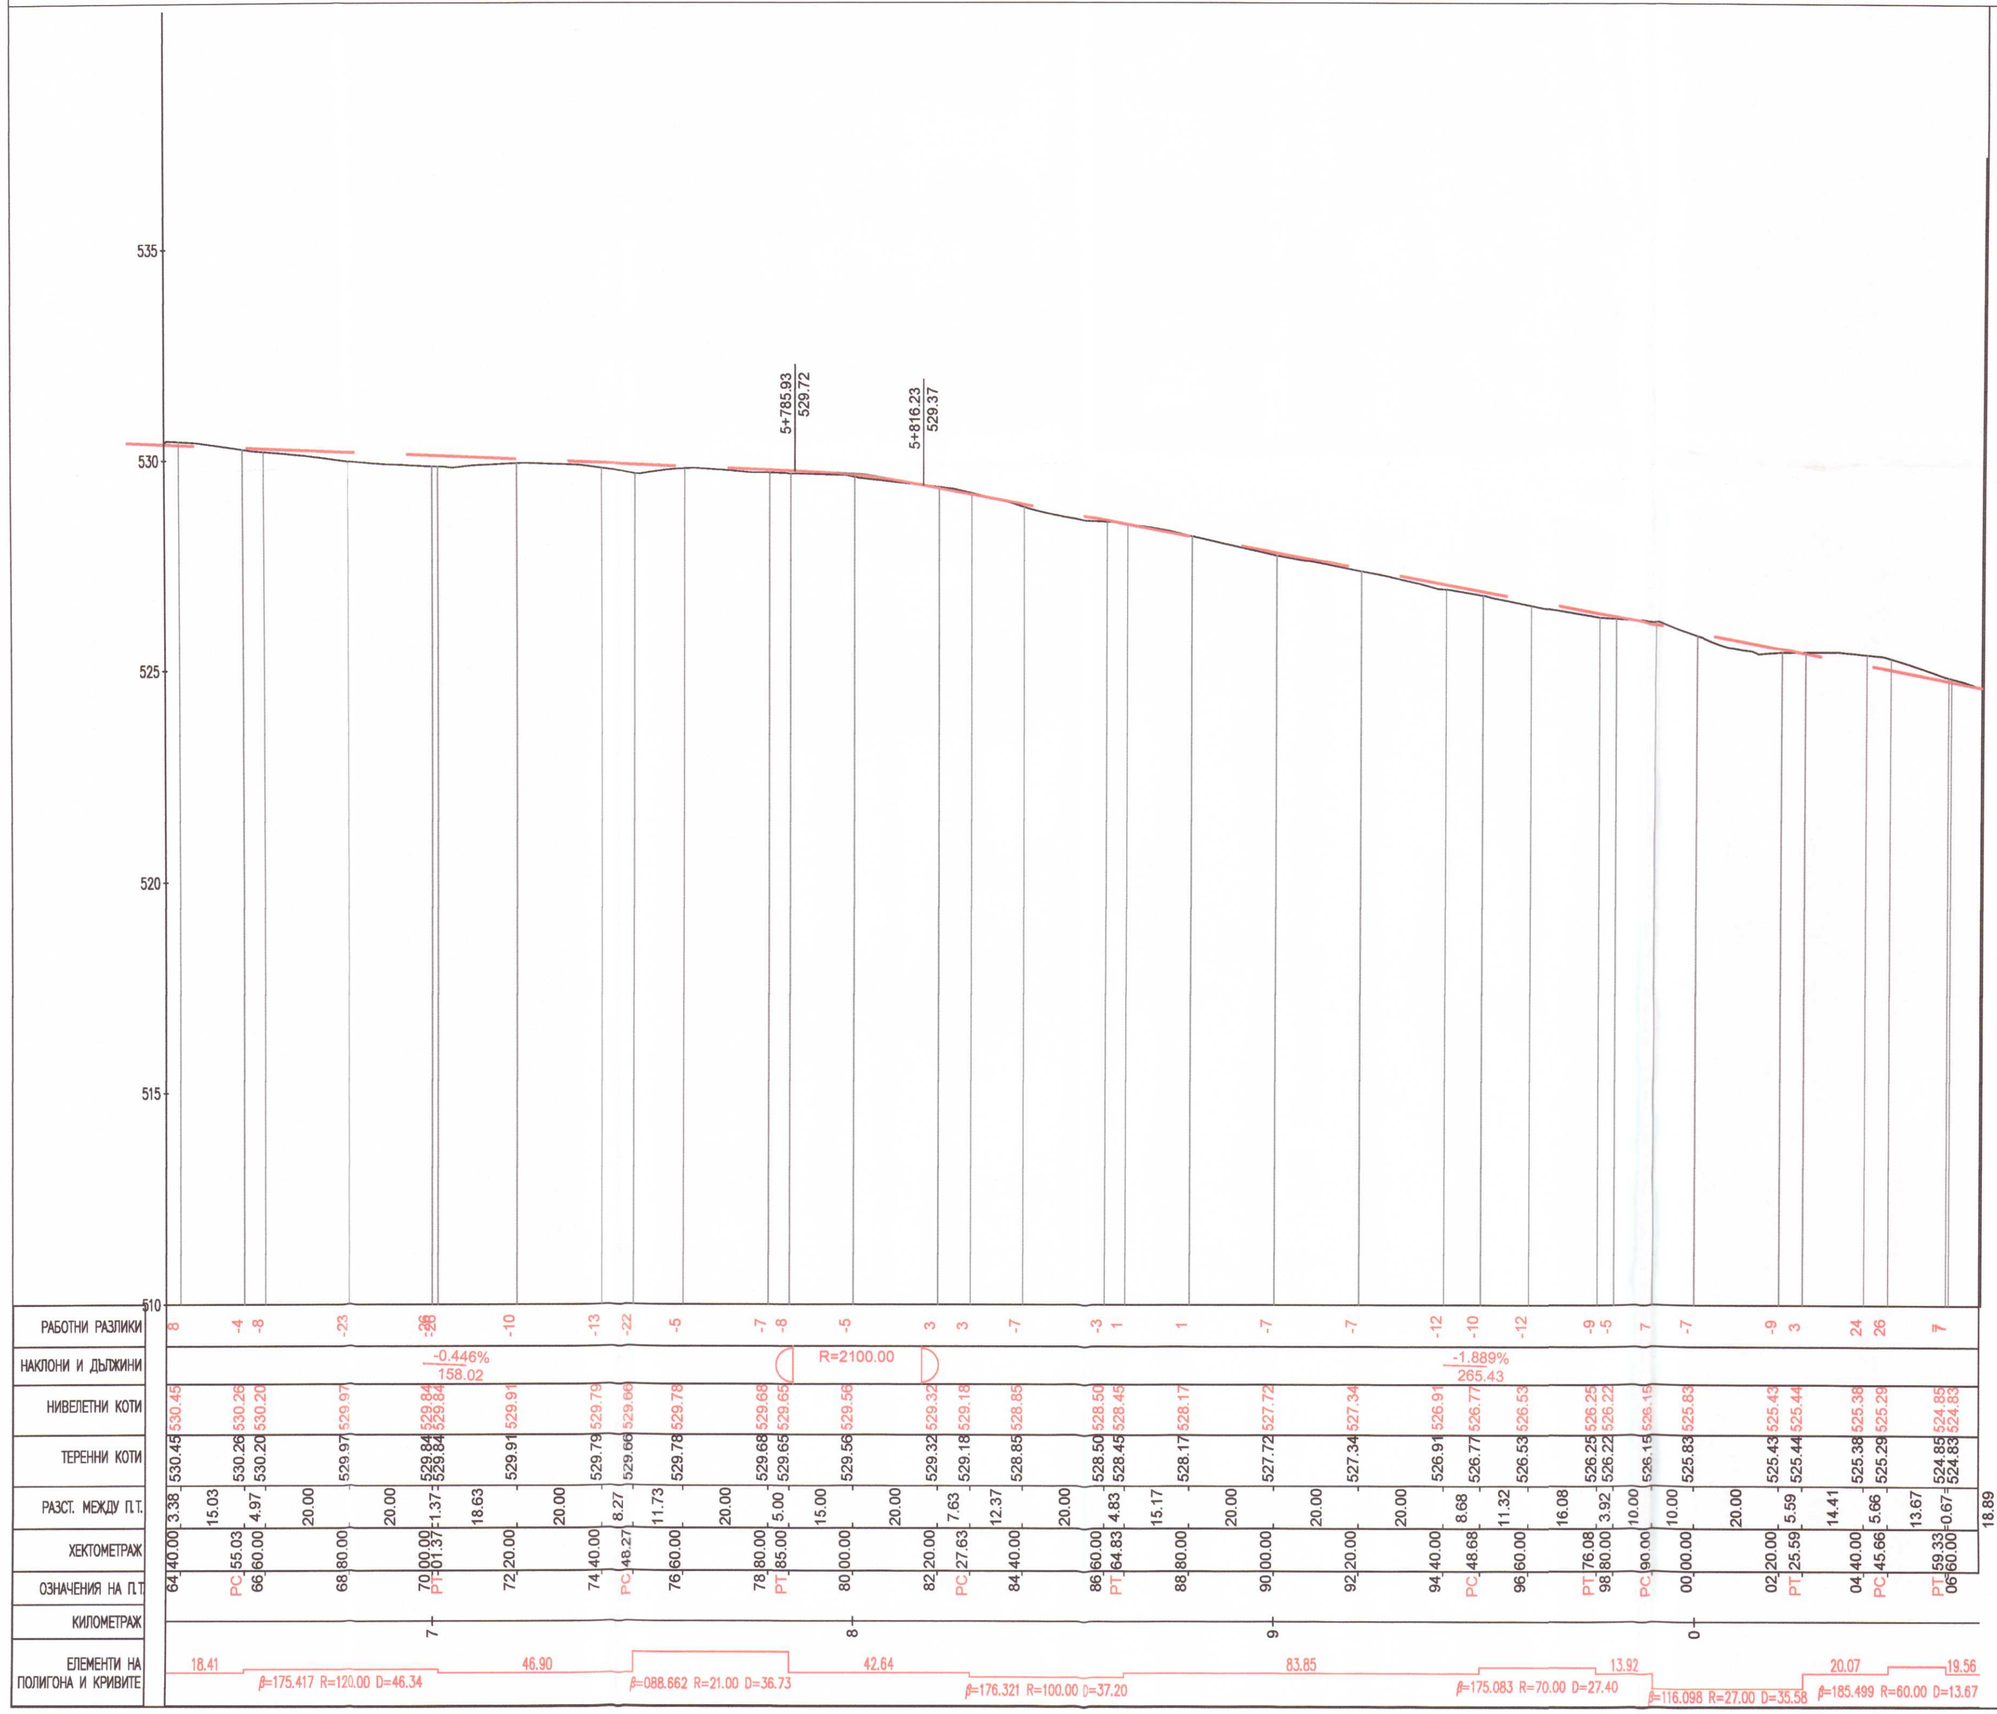


ОБЩИНА ЗЛАТОГРАД
ОДОБРЕНИЕ
Гл.архитект: 29.09.
ДИРЕКЦИЯ „ОБЩЕСТВЕНИ ДЕЙНОСТИ, ИНТЕГРИРАНО ТЕРИТОРИАЛНО, ИКОНОМИЧЕСКО РАЗВИТИЕ, ОБРАЗОВАНИЕ, ЗДРАВЕОПАЗВАНЕ И СОЦИАЛНИ ДЕЙНОСТИ"
ОБЩИНСКА АДМИНИСТРАЦИЯ ЗЛАТОГРАД

ПРОЕКТАНТ

ПРОЕКТАНТ
КАМАРА НА ИНЖЕНЕРИТЕ В ИНВЕСТИЦИОННОТО ПРОЕКТИРАНЕ
ЧЛЕН: ГРАЖДАНСКА ПРАВОСПОСОБНОСТ
Регистрационен № 13988
Секция: ТСТС
Части на проекта: по квалификация на ПОП
инж. ВАЛЕНТИН ГЕОРГИЕВ ГЕРЗИЕВ
Подпис:

За Възложител:	подпис :	
	име :	

Възложител: Община Златоград
гр. Златоград, обл. Смолян ул. "Стефан Стамболов" № 1

This drawing is made by TOBO INVEST LTD . All rights reserved . It is not allowed to copy and use this drawing without the knowledge

ТОБО ИНВЕСТ ЕООД
ул."НИШАВА" 99
1421 СОФИЯ тел. 02/ 80 80 530
email office@tobo-bg.com факс 02/ 80 80 541

ИНВЕСТИЦИОНЕН ПРОЕКТ

ОБЕКТ "Рехабилитация и реконструкция на общински път SML 2109-III 867, Златоград - Аламовци"

ШИФЪР 16-03-01-00

ПРОЕКТАНТ	инж.В.Терзиев инж.А.Йончовски
ВОДЕЩ ПРОЕКТАНТ	инж.В.Терзиев
УПРАВИТЕЛ	инж.Г.Шопов

ЧАСТ	ПЪТНА	фаза	Технически проект
		мащаб	1:1000
ЧЕРТЕЖ	НАДЛЪЖЕН ПРОФИЛ	дата	06.2016
		чертеж	3 - 9/22