


ДЕТАЙЛ "А" М1:20

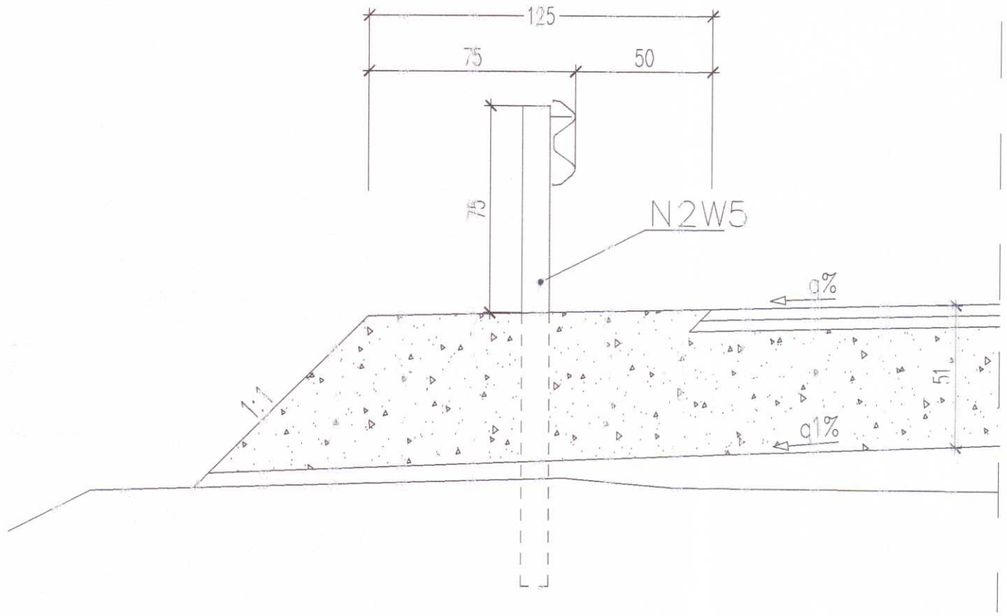


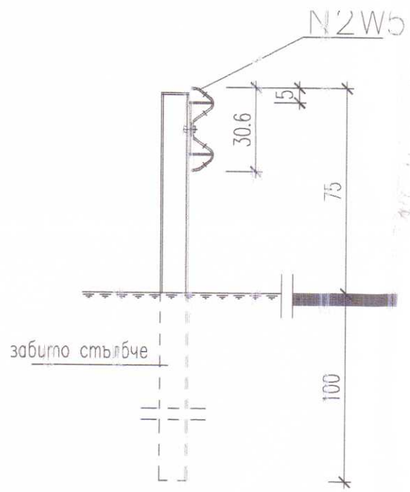


ДЕТАЙЛ "Б" М1:20

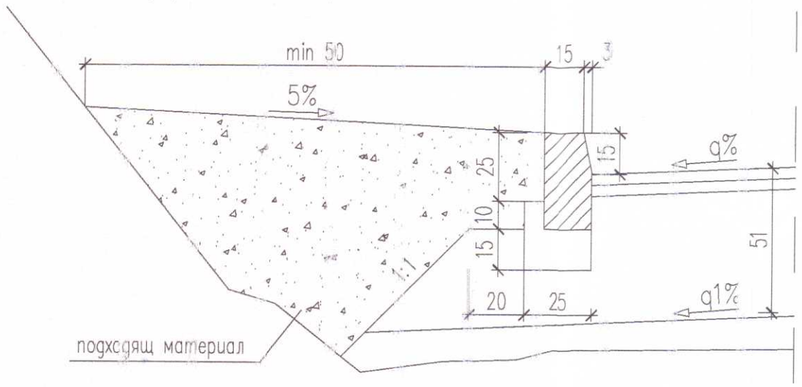

ДЕТАЙЛ "Д"

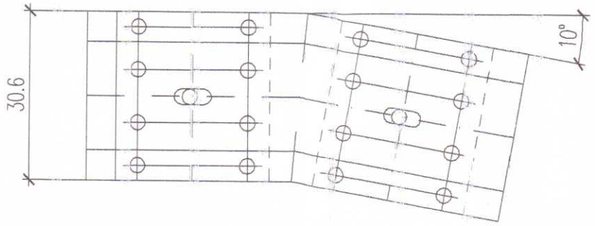

Ограничителни системи за пътища съгласно БДС EN13
КЪСО ЗАНУЛЯВАНЕ, L = 4m М 1:20

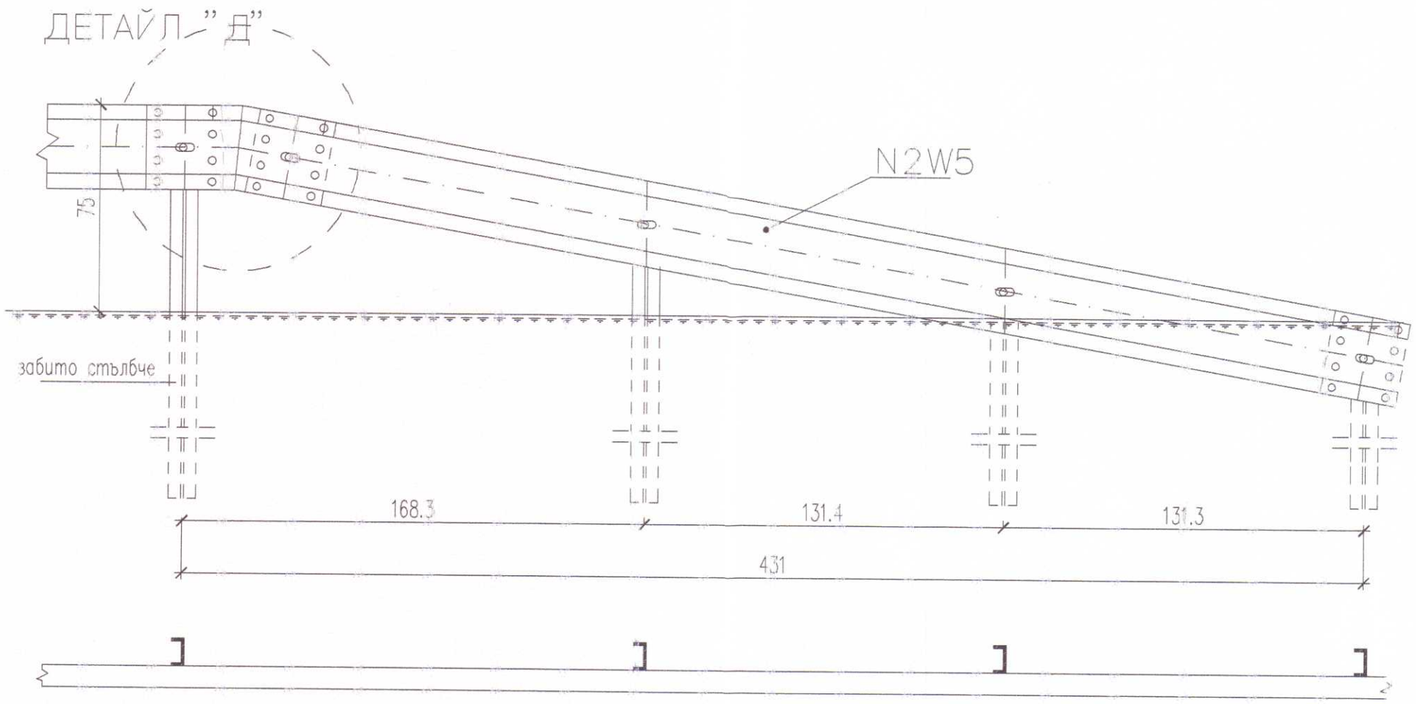

ПРОЕКТАНТ

ПРОЕКТАНТ

КАМАРА НА ИНЖЕНЕРИТЕ В ИНВЕСТИЦИОННОТО ПРОЕКТИРАНЕ
ПЪЛНА ПРОЕКТАНТСКА ПРАВОСПОСОБНОСТ
Регистрационен № 13[illegible]
Секция: ТСТС
Части на проекта: по удостоверение за ППП
инж. ВАЛЕНТИН ГЕОРГИЕВ ТЕРЗИЕВ
Подпис:
ВАЖИ С ВАЛИДНО УДОСТОВЕРЕНИЕ ЗА ППП ЗА ТЕКУЩАТА ГОДИНА

ОБЩИНА ЗЛАТОГРАД * ОБЩИНСКА АДМИНИСТРАЦИЯ * ДИРЕКЦИЯ "УСТРОЙСТВО НА ТЕРИТОРИЯТА, ИКОНОМИЧЕСКО РАЗВИТИЕ, ОБРАЗОВАНИЕ, ЗДРАВЕОПАЗВАНЕ, ВЪЗСТАНОВЯВАНЕ НА СОЦИАЛНИЯ ДЕЙНОСТИ"
ОДОБРЯВАМ:
Гл.архитект: ..... 20[illegible]

За Възложител:	подпис :	
	име :	

Възложител: Община Златоград
гр. Златоград, обл. Смолян ул. "Стефан Стамболов " № 1

This drawing is made by TOBO INVEST LTD. All rights reserved. It is not allowed to copy and use this drawing without the knowledge

ТОБО ИНВЕСТ ЕООД
ул."НИШАВА" 99
1421 СОФИЯ
email office@tobo-bg.com
тел. 02/ 80 80 530
факс 02/ 80 80 541

	ИНВЕСТИЦИОНЕН ПРОЕКТ
ОБЕКТ	"Рехабилитация и реконструкция на общински път SML 2109-III 867, Златоград - Аламовци"
	ШИФЪР 16-03-01-00
ПРОЕКТАНТ	инж.В.Терзиев инж.А.Йончовски
ВОДЕЩ ПРОЕКТАНТ	инж.В.Терзиев
УПРАВИТЕЛ	инж.Г.Шопов
ЧАСТ	ПЪТНА
ЧЕРТЕЖ	ДЕТАЙЛИ
фаза	Технически проект
мащаб	1:20
дата	06.2016г.
чертеж	3 - 1/2