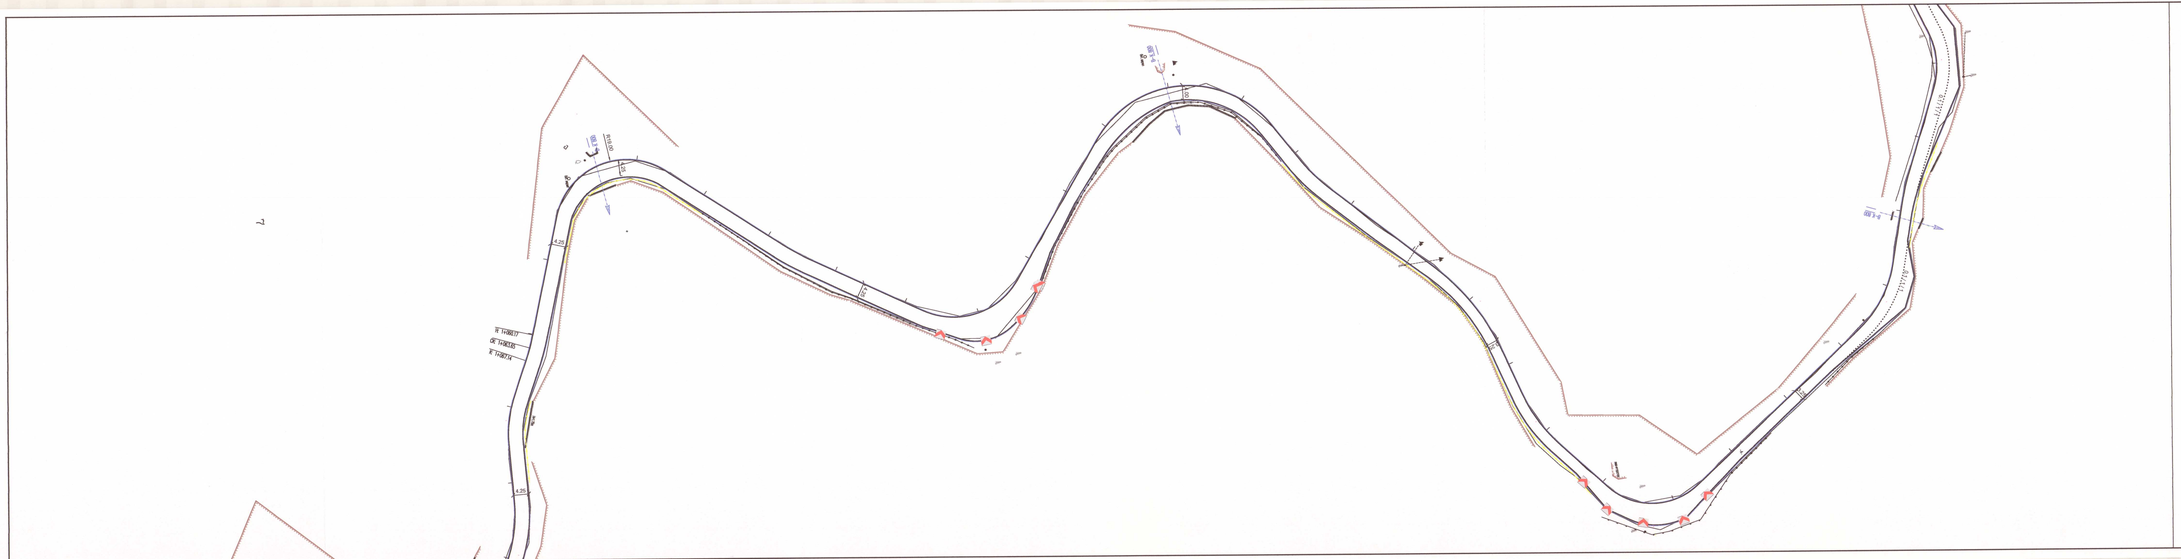


Легенда:

km 0+000 километраж

M1 - 0.10

0.10 / 1 / 1

Ръб настилка

Забележка:
Маркировката се поставя на отстояние 0.10 метра от края на настилката и е с ширина 0.10 метра

ПРОЕКТАНТ

ПРОЕКТАНТ

КИИП — КАМАРА НА ИНЖЕНЕРИТЕ В ИНВЕСТИЦИОННОТО ПРОЕКТИРАНЕ
ВИЛА ПРОЕКТАНТ ПЛЮС ГЕОДЕЗИЯ
Регистрационен № 13958
ТСТС
Съгласно Чл. 163 (1) от ЗУТ
ИНЖ. ВАЛЕНТИН ТЕРЗИЕВ
ВИКС С ЗАПИС ЗА ИЗБОР ЗА ОБЩЕСТВЕНА ПОРЪЧКА

ОБЩИНА ЗЛАТОГРАД
ОДОБРЯВАМ!
Гл.архитект: 05.09.16

За Възложител	
Възложител	Община Златоград гр.Златоград, обл.Смолян, ул. "Стефан Стамболов" № 1

This drawing is made by TOBO INVEST LTD. - All rights reserved. - It is not allowed to copy and use this drawing without the knowledge

ТОБО ИНВЕСТ ЕООД
ул."Пиринска" 99
тел. 032/ 80 80 530
гр.Смолян 4700
факс 032/ 80 80 541

ОБЕКТ	ИНВЕСТИЦИОНЕН ПРОЕКТ "Рехабилитация и реконструкция на общински пат SML-2100III-867, Мадан -Цацаровци / Страшимир - махала Босево"
	ШИФЪ:ЗР 16-03-01-00
ПРОЕКТАНТ	инж.В.Терзиев инж.А.Йончовски
ВОДЕЩ ПРОЕКТАНТ	инж.В.Терзиев
УПРАВИТЕЛ	инж.Г.Шопов
ЧАСТ	**ПЪТНА** — фаза: Технически проект
ЧЕРТЕЖ	**Постоянна организация на движение от км 0+000 до км 1+125.00** — мащаб: 1:500; дата: 06.2016; чертеж: 2 - 2/6