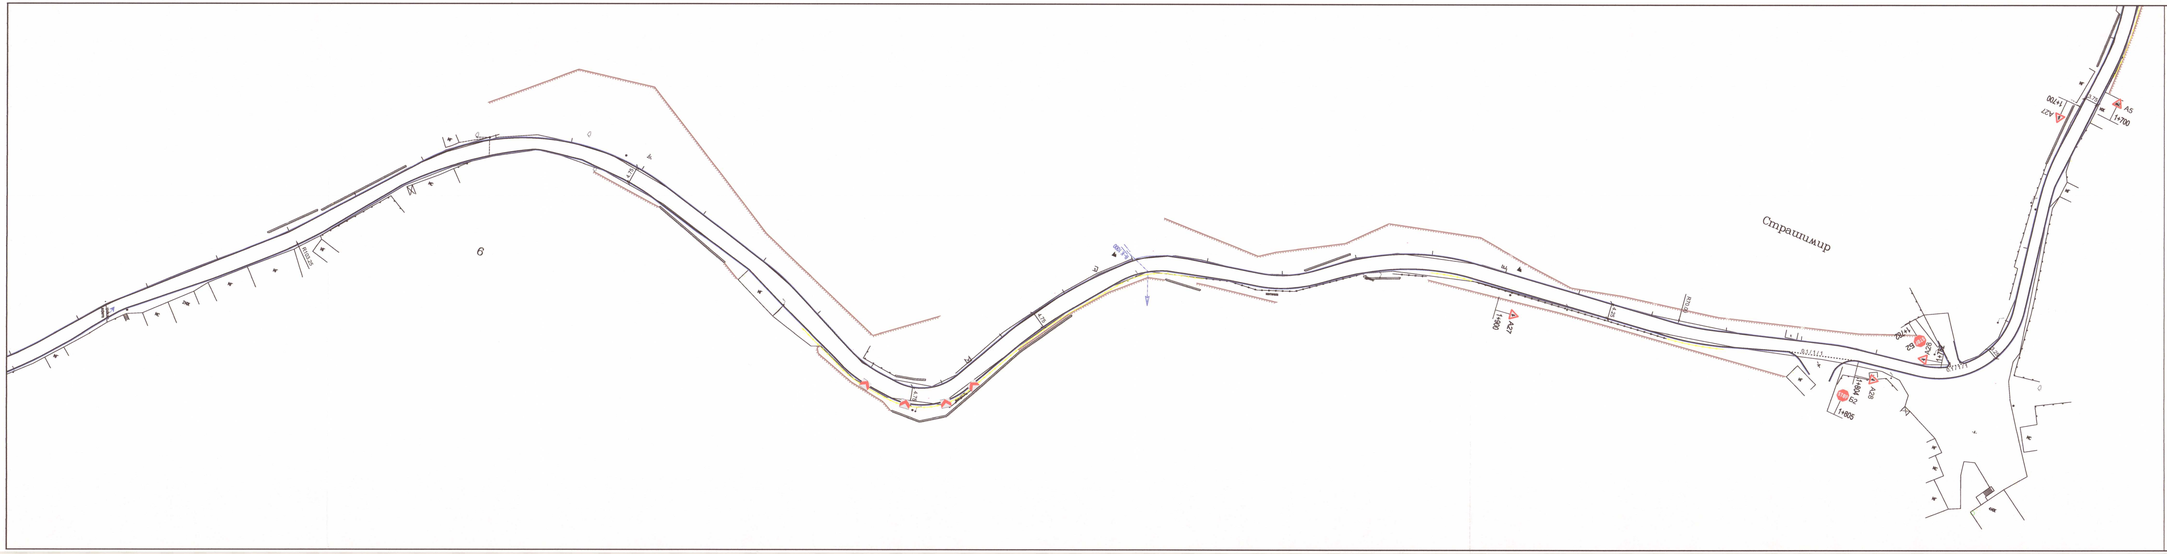


Легенда:

km 0+000 километраж

M1 - 0.10

0.10 / 1 / 1

Ръб настилка

Забележка:
Маркировката се поставя на отстояние 0.10 метра от края на настилката и е с ширина 0.10 метра

ПРОЕКТАНТ

ПРОЕКТАНТ

Съгласно Заповед на Министъра на регионалното развитие и благоустройството, обявена в ДВ бр. 1 от 2012 г. Списъкът по чл. 230, ал. 1 от ЗУТ е публикуван на интернет страницата на МРРБ

ОБЩИНА ЗЛАТОГРАД
ОДОБРЯВАМ:
Гл.архитект.

За Възложител:	подпис:	
	име:	
Възложител:	Община Златоград	
	гр. Златоград, обл. Смолян ул. "Стефан Стамболов" № 1	

This drawing is made by TOBO INVEST LTD . All rights reserved . It is not allowed to copy and use this drawing without the knowledge

ТОБО ИНВЕСТ ЕООД
ул."ЧИПЛАК" 59
4421 СОФИЯ
email: office@tobo-bg.com
тел.: 02 / 80 80 530
факс 02 / 80 80 541

	ИНВЕСТИЦИОНЕН ПРОЕКТ
ОБЕКТ	"Рехабилитация и реконструкция на общински път SML 2100/III 867, Мадан -Цацаровци / Страшимир - махала Боєво"
	ШИФЪР 16-03-01-00
ПРОЕКТАНТ	инж.В.Терзиев инж.А.Илчевски
ВОДЕЩ ПРОЕКТАНТ	инж.В.Терзиев
УПРАВИТЕЛ	инж.Г.Шопов
ЧАСТ	**ПЪТНА**
ЧЕРТЕЖ	**Пространствена организация на движението от км 1+700 до км 0+040.00**

фаза	Технически проект
мащаб	1:1000
дата	06.2016
чертеж	2 - 4/8