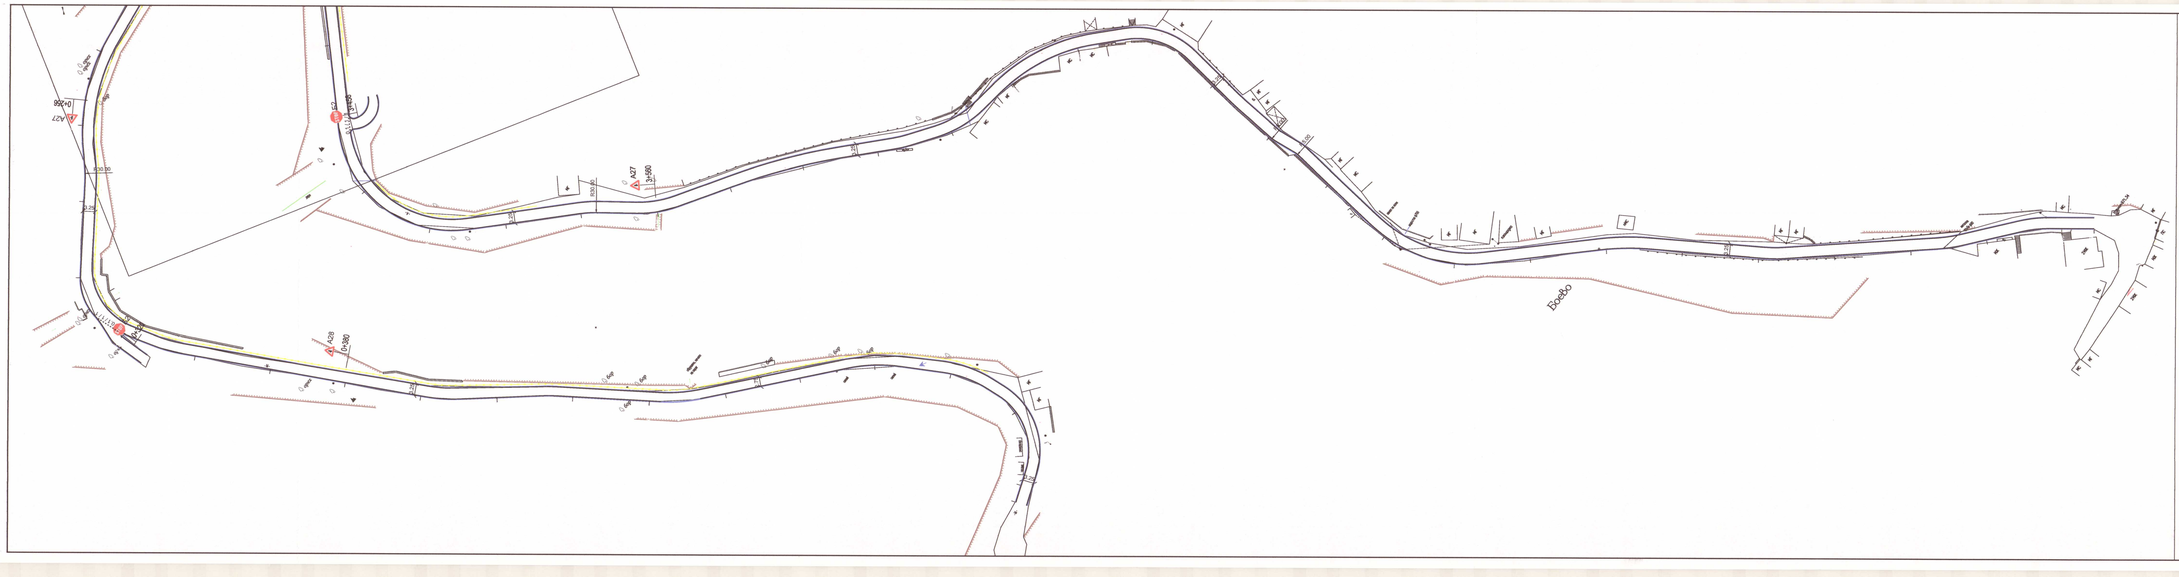

Легенда:
km 0+000 километраж
M1 - 0.10
0.10 / 1 / 1
Ръб настилка
Забележка:
Маркировката се поставя на отстояние 0.10 метра от ръба на настилката и е с ширина 0.10 метра
Боево
ОБЩИНА ЗЛАТОГРАД
ОДОБРЯВАМ
Гл.архитект:
ПРОЕКТАНТ
ПРОЕКТАНТ
Възложител: Община Златоград
ТОБО ИНВЕСТ ЕООД
ОБЕКТ
ИНВЕСТИЦИОНЕН ПРОЕКТ
"Рехабилитация и реконструкция на общинския път SML 2100/III 867, Мадан, -Цацаровци / Страшимир - махала Босово
ШИФЪР 16-03-01-00
ПРОЕКТАНТ инж.В.Терзиев инж.А.Йончовски
ФОДЕЦ ПРОЕКТАНТ инж.В.Терзиев
УПРАВИТЕЛ инж.Г.Шопов
ЧАСТ ПЪТНА
ЧЕРТЕЖ Постоянна организация на движение от км 3+440 до км 3+980.00
фаза Технически проект
мащаб 1:500
дата 06.2016
чертеж 2 - 8/8