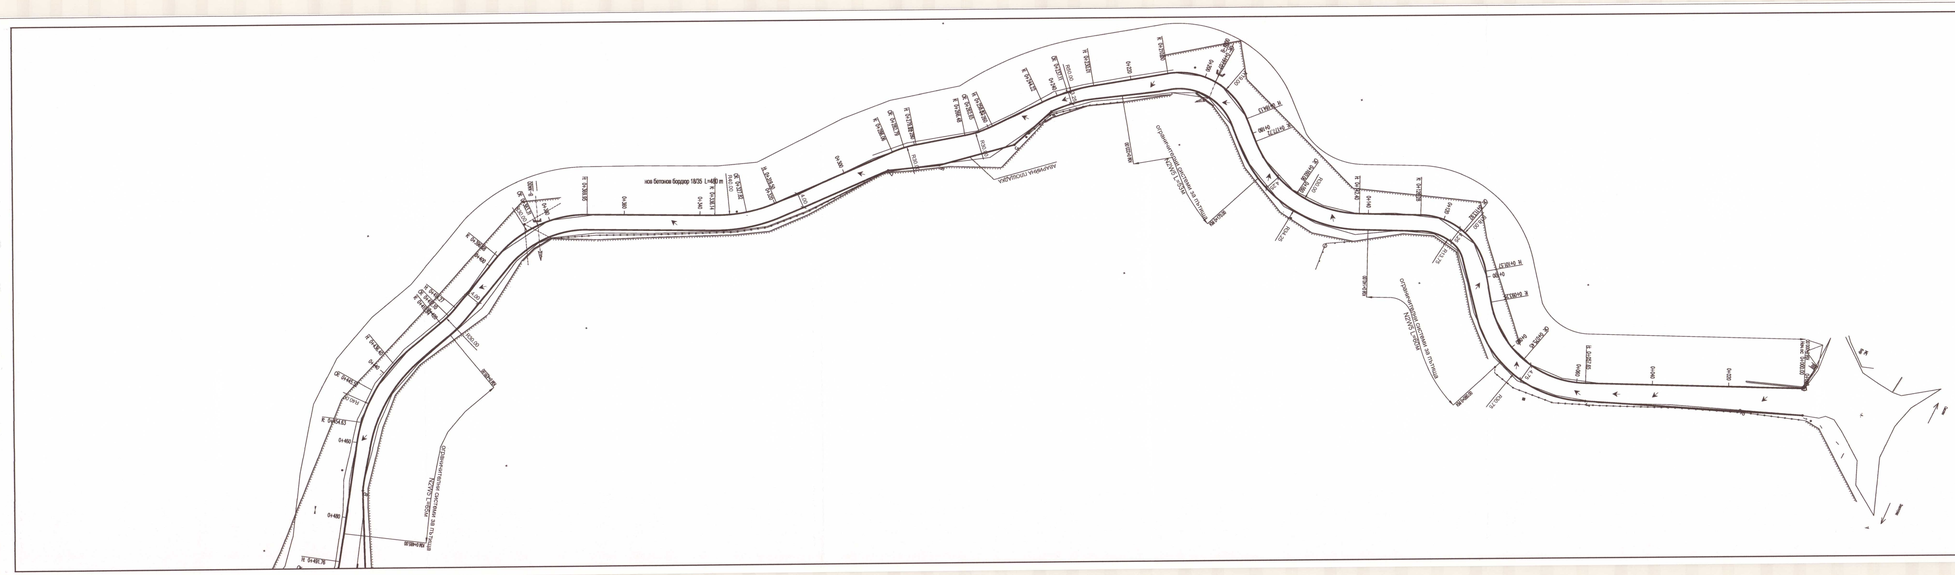


Легенда:

- проектно положение на пътна настилка
- съществуващо положение на настилка
- ограда
- ос на улицата
- km 0+000 километраж
- посока на повърхностни води

ПРОЕКТАНТ

ПРОЕКТАНТ

ИНЖЕНЕРИНГ ЕООД — ВСЯКВИД ПО ИНЖЕНЕРНИ ВЪПРОСИ ПРОЕКТИРАНЕ

Регистрационен № 139565

инж. ВАЛЕНТИН ПЕТРОВ

ОБЩИНА ЗЛАТОГРАД — ОДОБРЯВАМ — Гл.архитект: — 29.09.16г.

Възложител:	подпис:	
	име:	
Възложител:	Община Златоград	
	гр.Златоград, обл. Смолян ул. "Стефан Стамболов" № 1	

This drawing is made by TOBO INVEST LTD . All rights reserved . . It 's not allowed to copy and use this drawing without the knowledge.

ТОБО ИНВЕСТ ЕООД

ул."ЧЕРЕМИЗ" 99 тел. 02/ 80 80 530
гр.СОФИЯ 1000
email: office@tobo-bg.com факс 02/ 80 80 541

ОБЕКТ	ИНВЕСТИЦИОНЕН ПРОЕКТ "Рехабилитация и реконструкция на общински път SML 2100/III 867, Мадан -Цацаровци / Страшимир - чаталца Босово
	ШИФЪР 16-03-01-00
ПРОЕКТАНТИ	инж.В.Терзиев инж.А.Йончовски
ВОДЕЩ ПРОЕКТАНТ	инж.В.Терзиев
УПРАВИТЕЛ	инж.Г.Шопов
ЧАСТ	**ПЪТНА**
ЧЕРТЕЖ	**СИТУАЦИОННО и ГЕОМЕТРИЧНО ПЛАНИРАНЕ**

фаза: Т - Технически проект
мащаб: 1:500
дата: 06.2016
чертеж: 2 - 1/8