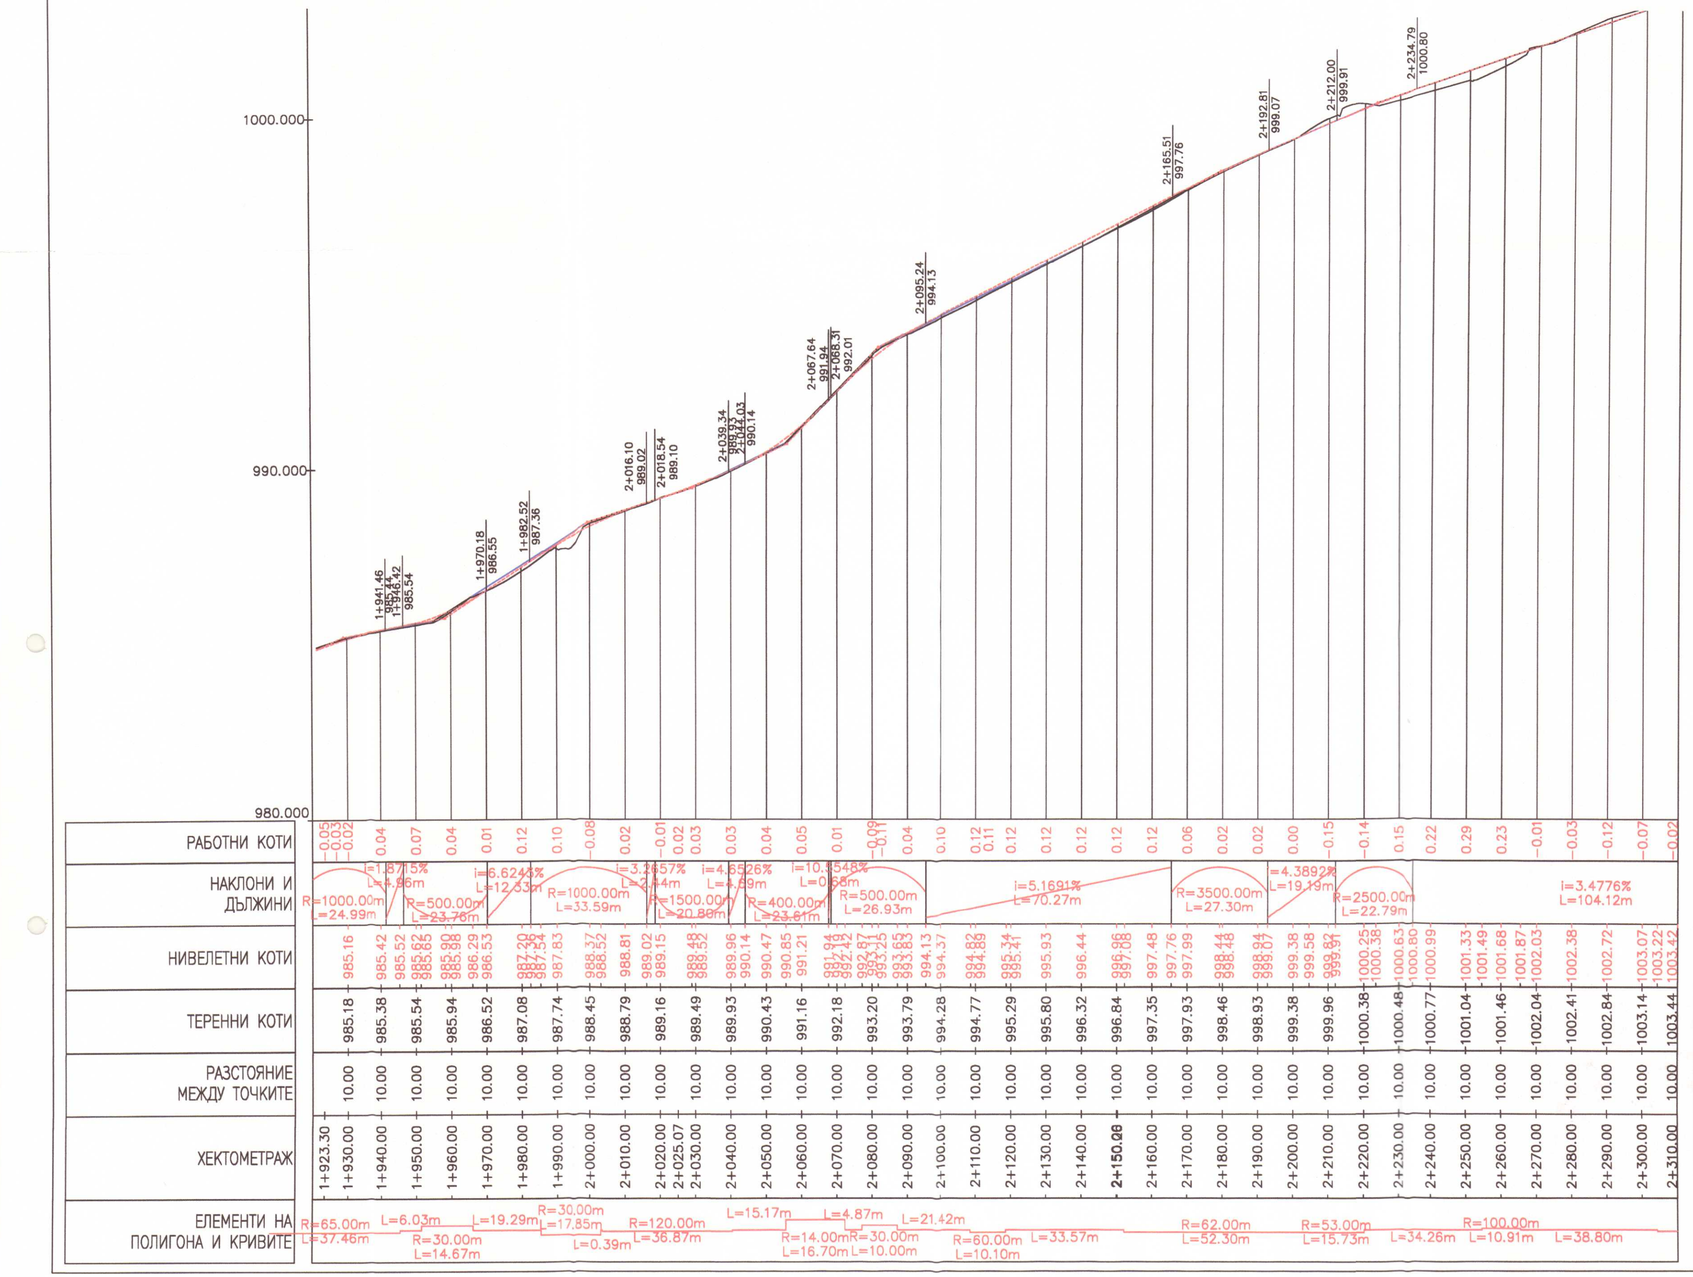


ОБЩИНА ЗЛАТОГРАД
ОДОБРЯВАМ
Гл.архитект: 2016 г.
ОБЩИНСКА АДМИНИСТРАЦИЯ

ПРОЕКТАНТ

ПРОЕКТАНТ

КАМАРА НА ИНЖЕНЕРИТЕ В ИНВЕСТИЦИОННОТО ПРОЕКТИРАНЕ
ПЪЛНА ПРАВОСПОСОБНОСТ
Регистрационен № 13988
Секция: ТСТС
Части на проекта: по удостоверение за ПИП
инж. ВАЛЕНТИН ГЕОРГИЕВ ТЕРЗИЕВ
Подпис:
ВАЖИ С ВАЛИДЕН ЕЛЕКТРОНЕН ПОДПИС

За Възложител: подпис: име:

Възложител: Община Златоград
гр. Златоград, обл. Смолян ул. "Стефан Стамболов" № 1

This drawing is made by TOBO INVEST LTD . All rights reserved . It is not allowed to copy and use this drawing without the knowledge

ТОБО ИНВЕСТ ЕООД
ул."НИШАВА" 99
1421 СОФИЯ
email office@tobo-bg.com
тел. 02/ 80 80 530
факс 02/ 80 80 541

ИНВЕСТИЦИОНЕН ПРОЕКТ

ОБЕКТ "Рехабилитация и реконструкция на общински път SML 2100/ПП 867, Мадан -Цаврояни / Страшимир - махала Боево, с дължина 4,000 км."

ШИФЪР 16-03-01-00

ПРОЕКТАНТ	инж.В.Терзиев инж.А.Йончовски	
ВОДЕЩ ПРОЕКТАНТ	инж.В.Терзиев	
УПРАВИТЕЛ	инж.Г.Шопов	
ЧАСТ	Пътна	фаза: Технически проект
ЧЕРТЕЖ	Надлъжен профил от км 1+920 до км 2+310	мащаб 1:1000 дата 06.2016 чертеж 2 - 6/13