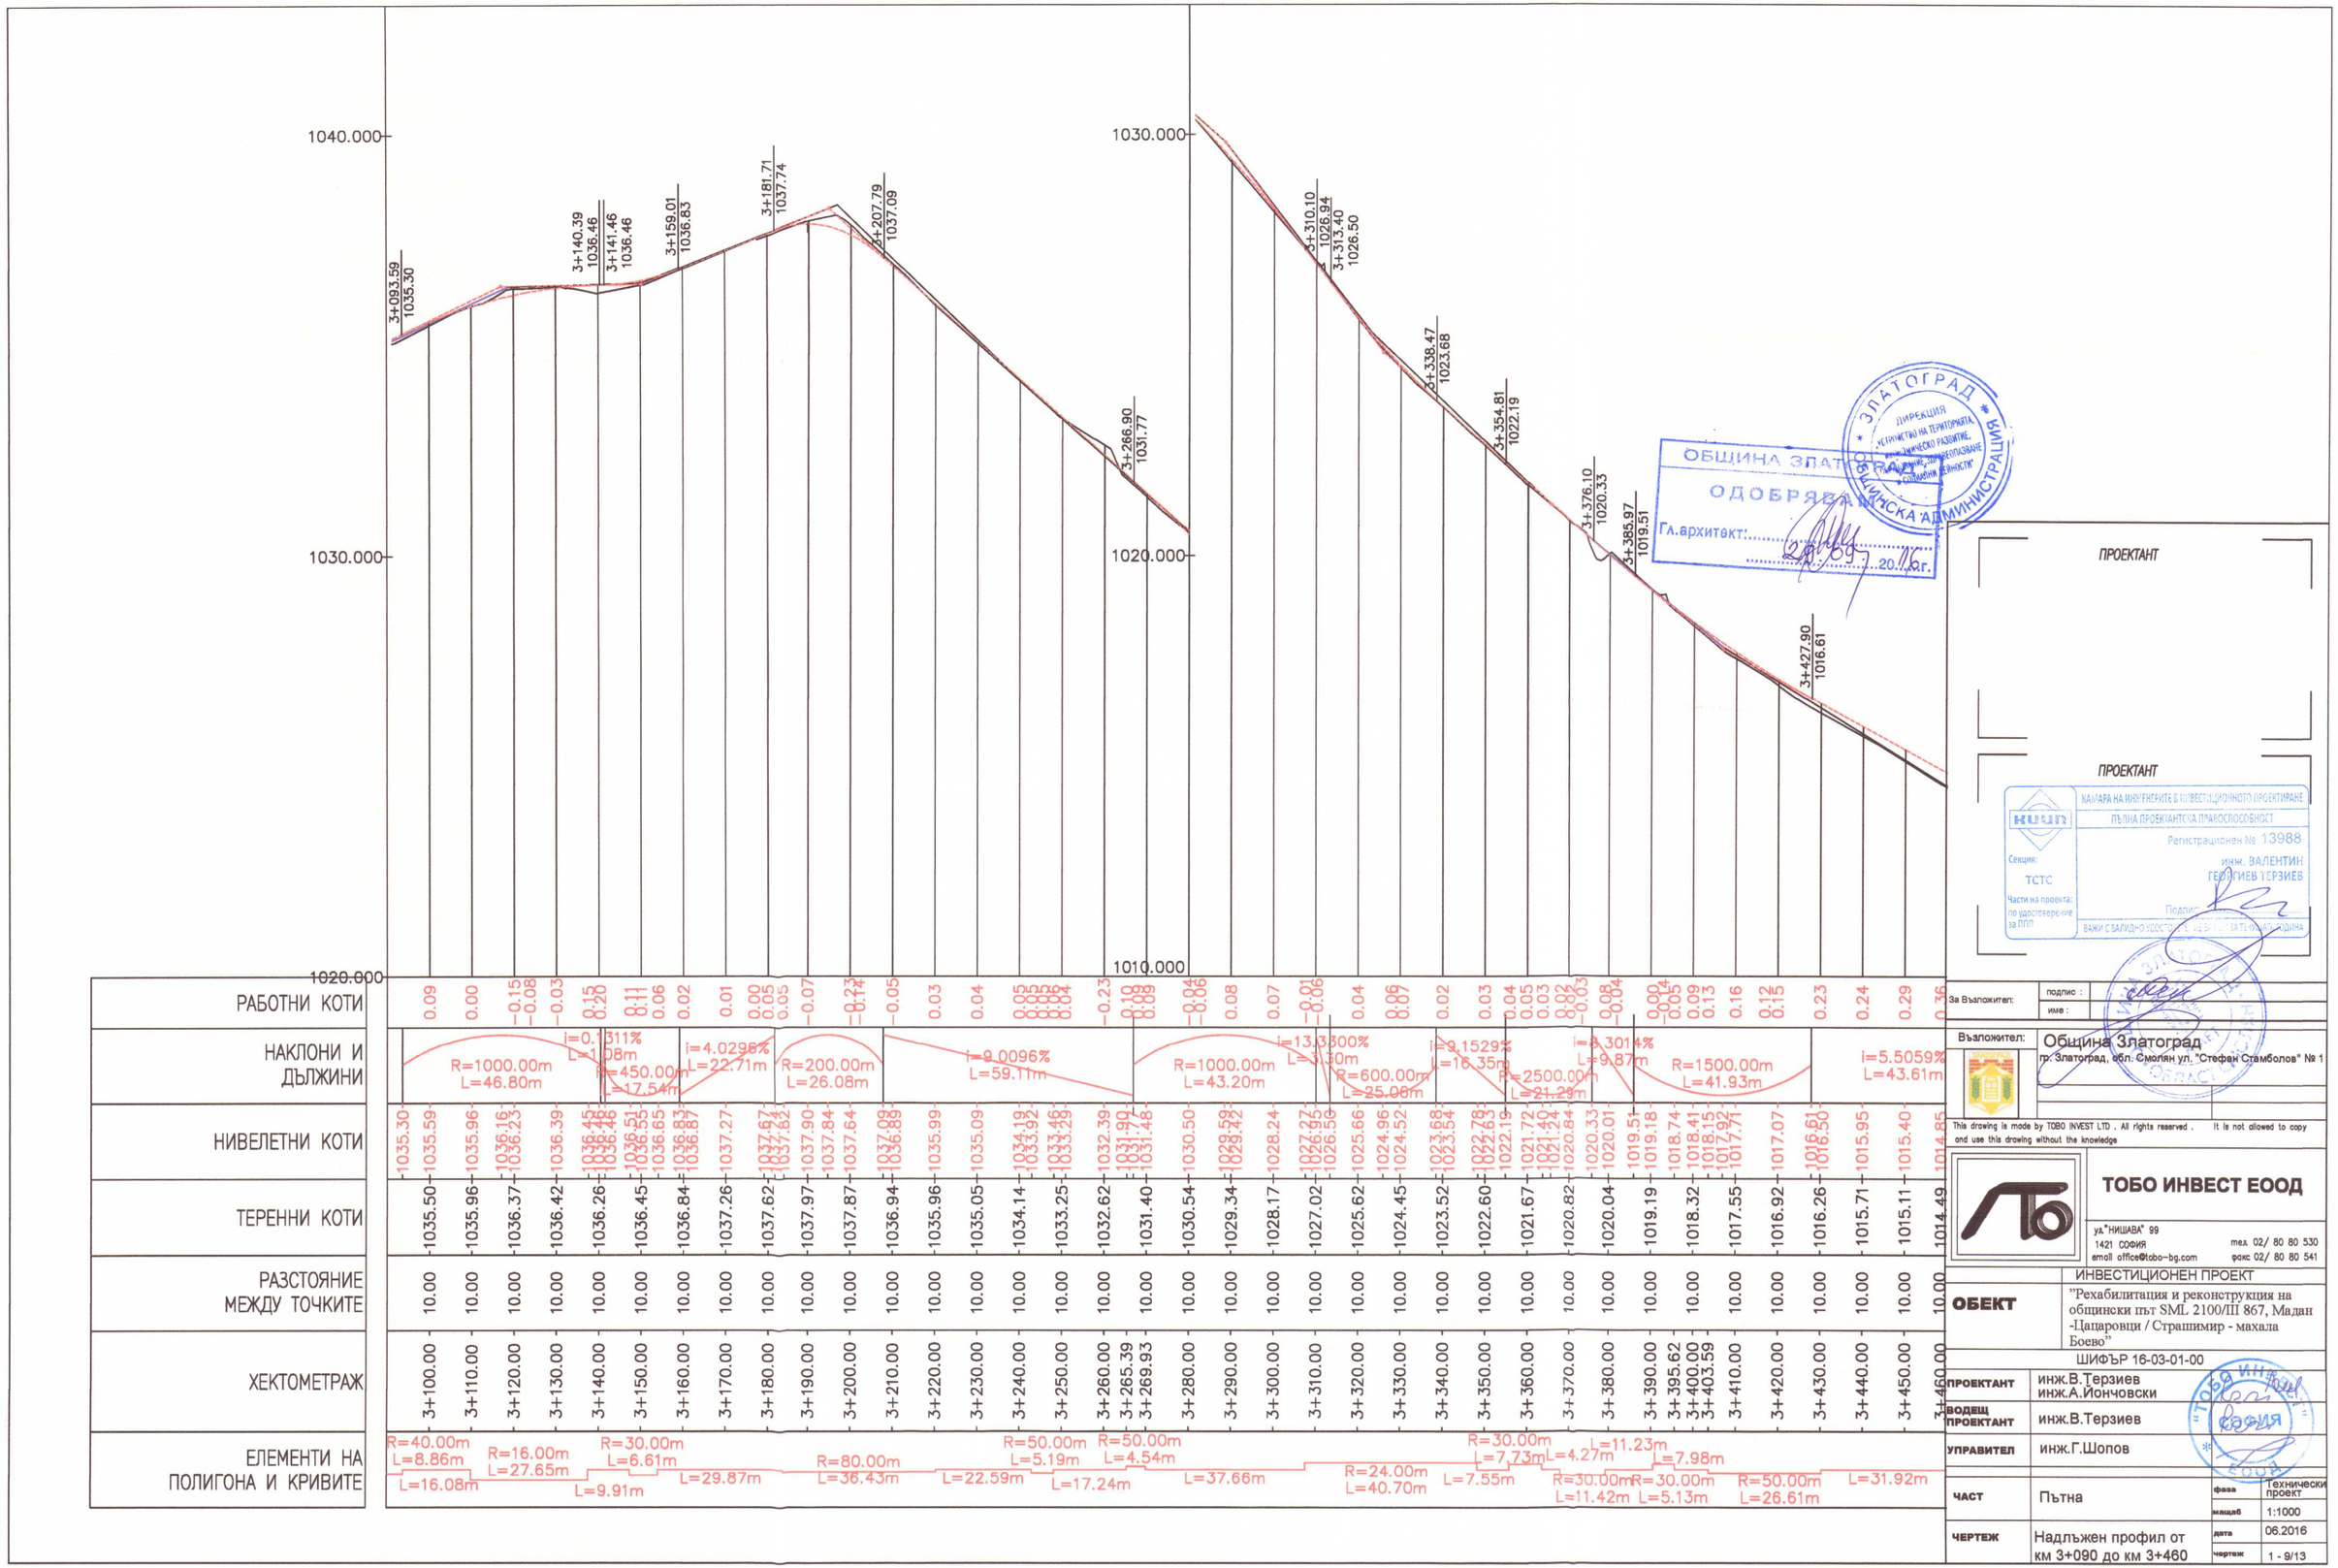


ОБЩИНА ЗЛАТОГРАД
ОБЩИНСКА АДМИНИСТРАЦИЯ
ОДОБРЯВАМ
Гл.архитект: 28.09.2016г.

ЗЛАТОГРАД
ДИРЕКЦИЯ УСТРОЙСТВО НА ТЕРИТОРИЯТА, ИКОНОМИЧЕСКО РАЗВИТИЕ, ТУРИЗЪМ, ЗЕМЕДЕЛИЕ, ОПАЗВАНЕ ОКОЛНАТА СРЕДА И ОБЩИНСКИ ДЕЙНОСТИ

ПРОЕКТАНТ

ПРОЕКТАНТ

КАМАРА НА ИНЖЕНЕРИТЕ В ИНВЕСТИЦИОННОТО ПРОЕКТИРАНЕ
ПЪЛНА ПРОЕКТАНТСКА ПРАВОСПОСОБНОСТ
Регистрационен № 13988
Секция: ТСТС
Части на проекта: по удостоверение за ППП
инж. ВАЛЕНТИН ГЕОРГИЕВ ТЕРЗИЕВ
Подпис:
ВАЖИ С ВАЛИДНО УДОСТОВЕРЕНИЕ ЗА ЕКСПЕРТ ОТ КАМАРАТА

За Възложител: подпис : име :

Възложител: Община Златоград
гр. Златоград, обл. Смолян ул. "Стефан Стамболов" № 1

This drawing is made by TOBO INVEST LTD . All rights reserved . It is not allowed to copy and use this drawing without the knowledge

ТОБО ИНВЕСТ ЕООД
ул."НИШАВА" 99
1421 СОФИЯ тел. 02/ 80 80 530
email office@tobo-bg.com факс 02/ 80 80 541

ИНВЕСТИЦИОНЕН ПРОЕКТ

ОБЕКТ "Рехабилитация и реконструкция на общински път SML 2100/Ш 867, Мадан -Цацаровци / Страшимир - махала Боево"

ШИФЪР 16-03-01-00

ПРОЕКТАНТ	инж.В.Терзиев инж.А.Йончовски
ВОДЕЩ ПРОЕКТАНТ	инж.В.Терзиев
УПРАВИТЕЛ	инж.Г.Шопов
ЧАСТ	Пътна
ЧЕРТЕЖ	Надлъжен профил от км 3+090 до км 3+460

фаза	Технически проект
мащаб	1:1000
дата	06.2016
чертеж	1 - 9/13