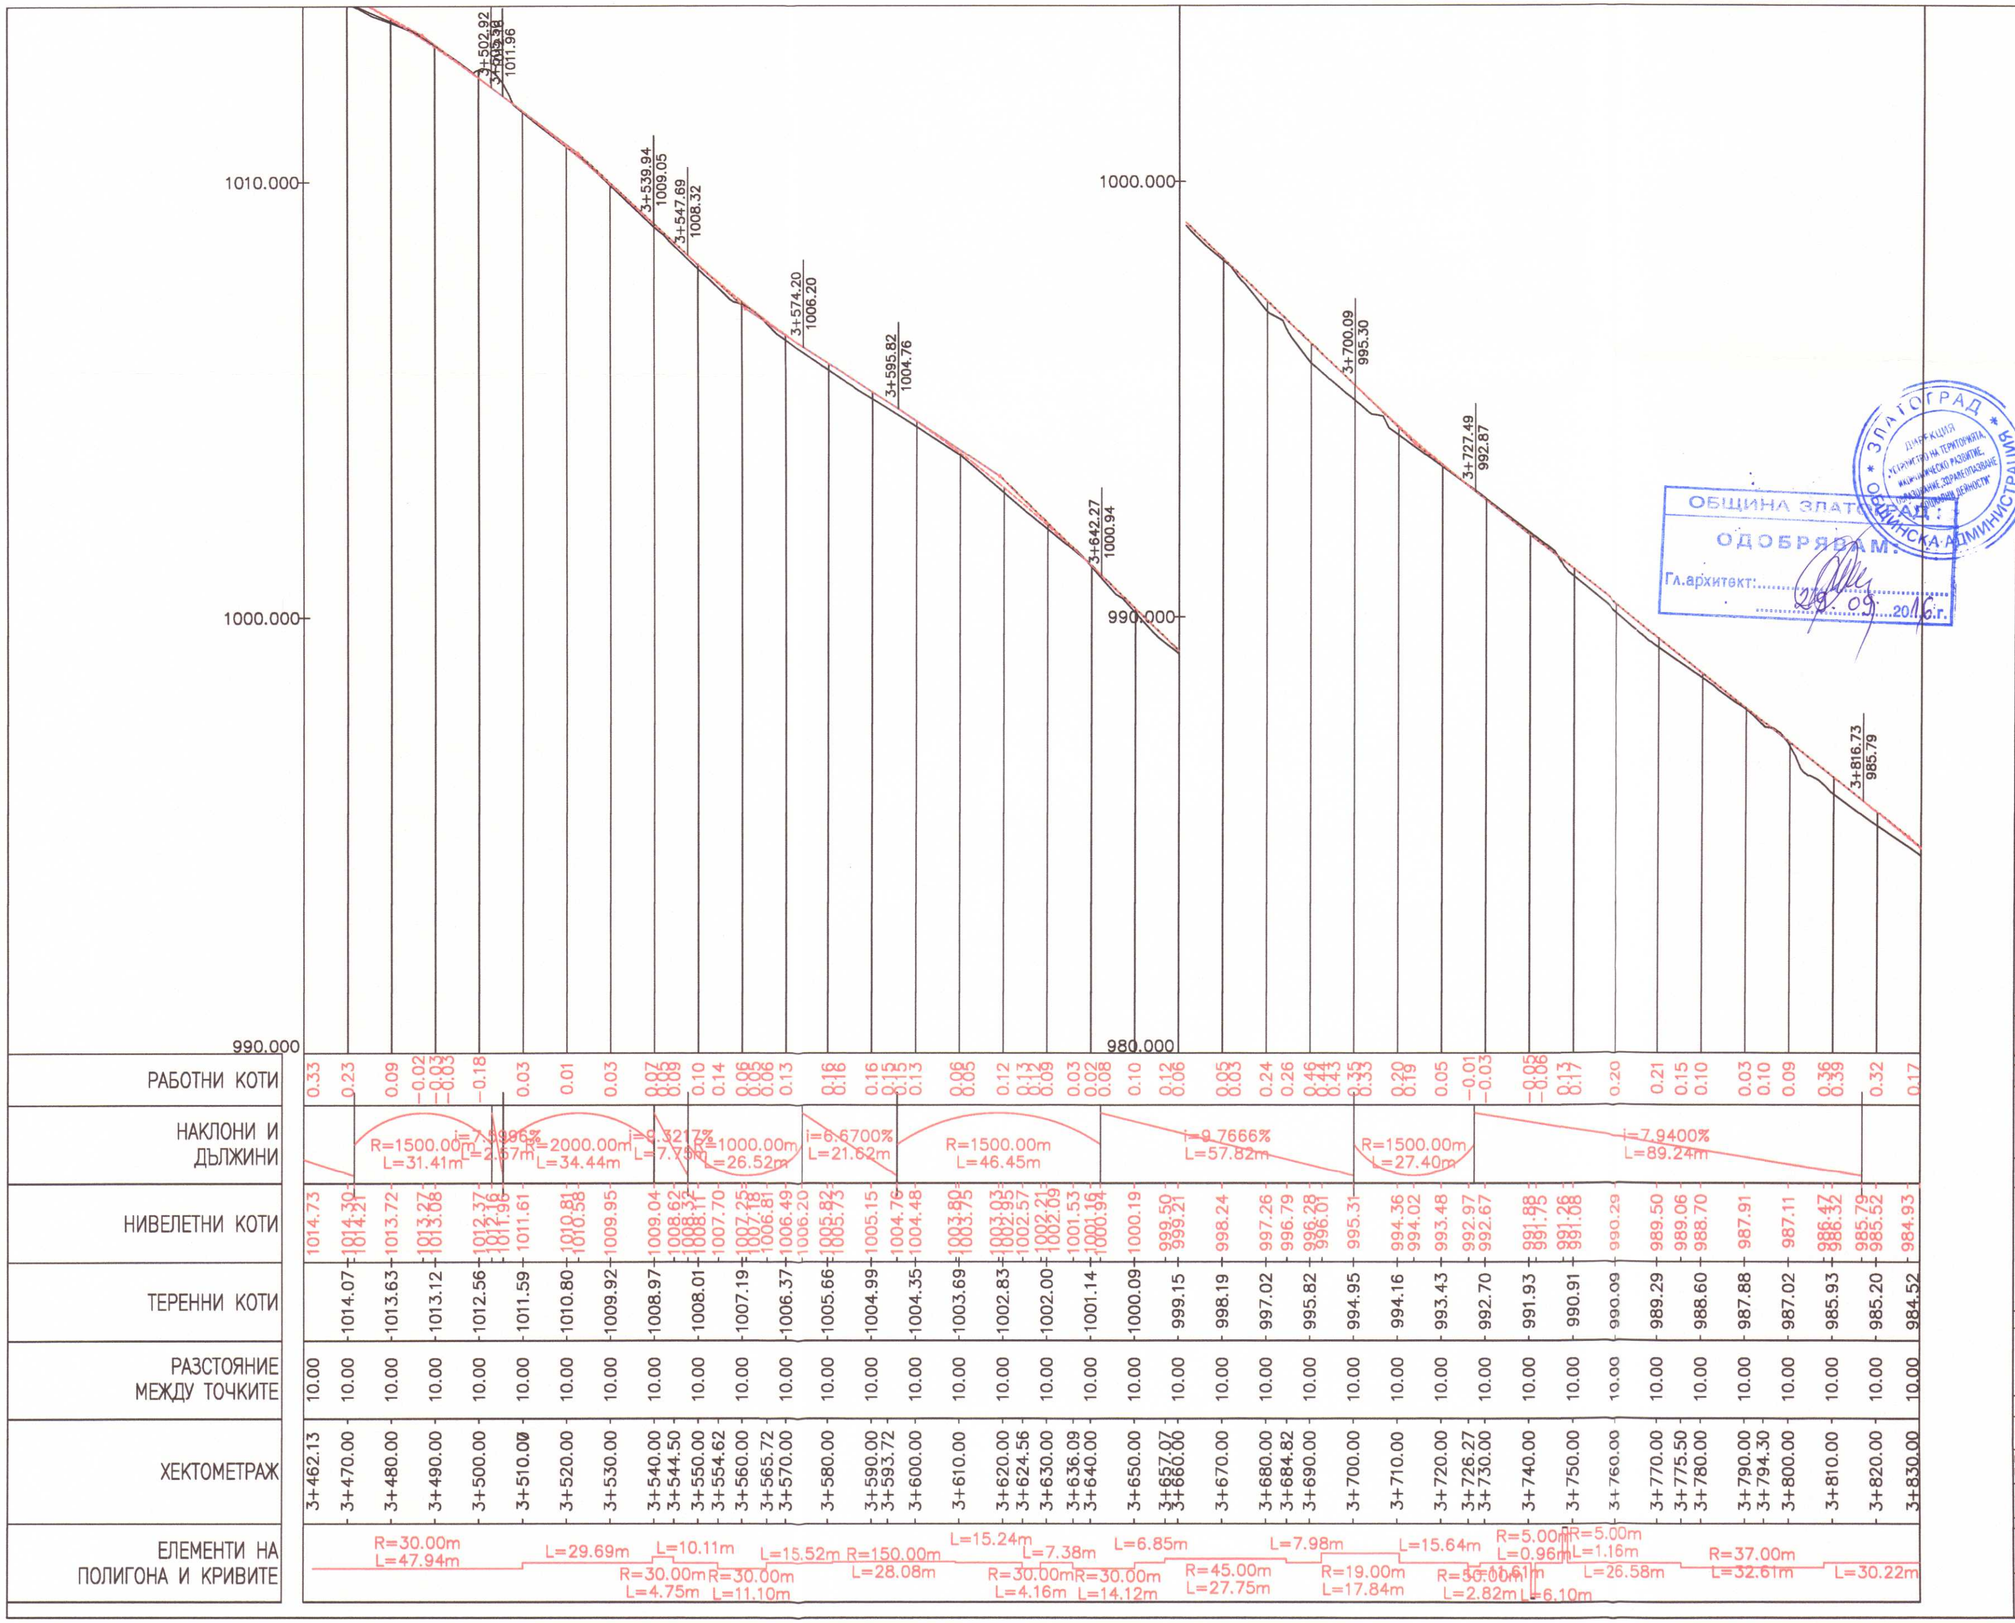


ОБЩИНА ЗЛАТОГРАД
ОДОБРЯВАМ:
Гл.архитект:
28. 09. 2016 г.

ЗЛАТОГРАД * ОБЩИНСКА АДМИНИСТРАЦИЯ * ДИРЕКЦИЯ "УСТРОЙСТВО НА ТЕРИТОРИЯТА, ИКОНОМИЧЕСКО РАЗВИТИЕ, ОБЩЕСТВЕНО ЗДРАВЕОПАЗВАНЕ, ЗАЩИТА ПРИ БЕДСТВИЯ"

ПРОЕКТАНТ

ПРОЕКТАНТ

КАМАРА НА ИНЖЕНЕРИТЕ В ИНВЕСТИЦИОННОТО ПРОЕКТИРАНЕ
ПЪЛНА ПРОЕКТАНТСКА ПРАВОСПОСОБНОСТ
Регистрационен № 1390
Секция: ТСТС
Части на проекта: по удостоверение за ППП
инж. ВАЛЕНТИН ГЕОРГИЕВ ТЕРЗИЕВ
Подпис:
ВАЖИ С ВАЛИДЕН ДОКЛАД ЗА ТЕКУЩАТА ГОДИНА

За Възложител:	подпис :	
	име :	
Възложител:	Община Златоград	
	гр. Златоград, обл. Смолян ул. "Стефан Стамболов" № 1	

This drawing is made by TOBO INVEST LTD . All rights reserved . It is not allowed to copy and use this drawing without the knowledge

ТОБО ИНВЕСТ ЕООД
ул."НИШАВА" 99
1421 СОФИЯ
email office@tobo-bg.com
тел. 02/ 80 80 530
факс 02/ 80 80 541

ИНВЕСТИЦИОНЕН ПРОЕКТ

ОБЕКТ: "Рехабилитация и реконструкция на общински път SML 2100/III 867, Мадан -Цацаровци / Страшимир - махала Боево"

ШИФЪР 16-03-01-00

ПРОЕКТАНТ	инж.В.Терзиев инж.А.Йончовски	
ВОДЕЩ ПРОЕКТАНТ	инж.В.Терзиев	
УПРАВИТЕЛ	инж.Г.Шопов	

ЧАСТ	Пътна	фаза	Технически проект
		мащаб	1:1000
ЧЕРТЕЖ	Надлъжен профил от км 3+460 до км 3+830	дата	06.2016
		чертеж	1 - 10/13