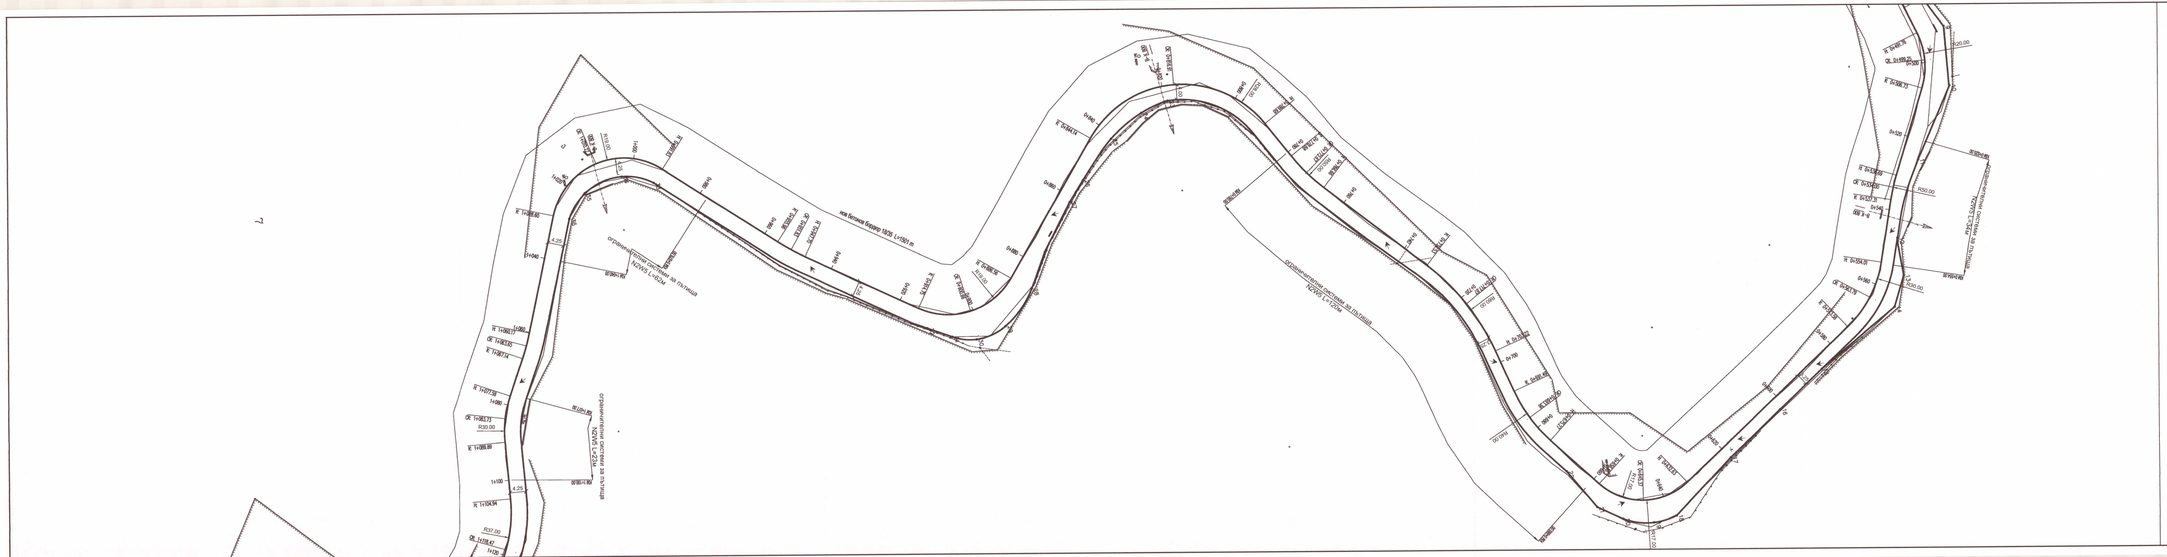

Легенда:
проектно положение на пътна настилка
съществуващо положение на настилка
ограда
ос на улицата
километраж
km 0+000
посока на повърхностни води
ПРОЕКТАНТ
ОБЩИНА ЗЛАТОГРАД
ОДОБРЯВАМ
Гл.архитект
Възложител: Община Златоград
гр. Златоград, обл. Смолян ул. „Отец Паисий" № 1
ТОБО ИНВЕСТ ЕООД
ул."ЯВОР" 99
тел: 03988
email: office@tobo-bg.com
факс 02/ 80 80 530
вис 02/ 80 80 541
ОБЕКТ
ИНВЕСТИЦИОНЕН ПРОЕКТ
"Рехабилитация и реконструкция на общински път SML 2100/III 867, Мадан -Цацаровци / Страшимир - махала Босно
ШИФР:ЗР 16-03-01-00
ПРОЕКТАНТ инж.В.Терзиев
инж.А.Ячочковски
ВОДЕЩ ПРОЕКТАНТ инж.В.Терзиев
УПРАВИТЕЛ инж.Г.Шопов
ЧАСТ ПЪТНА
ЧЕРТЕЖ СИТУАЦИОННО И ГЕОМЕТРИЧНО РЕШЕНИЕ
фаза Технически проект
мащаб 1:500
дата 06.2016
чертеж 2 - 28