


ДЕТАЙЛ "А" М1:20

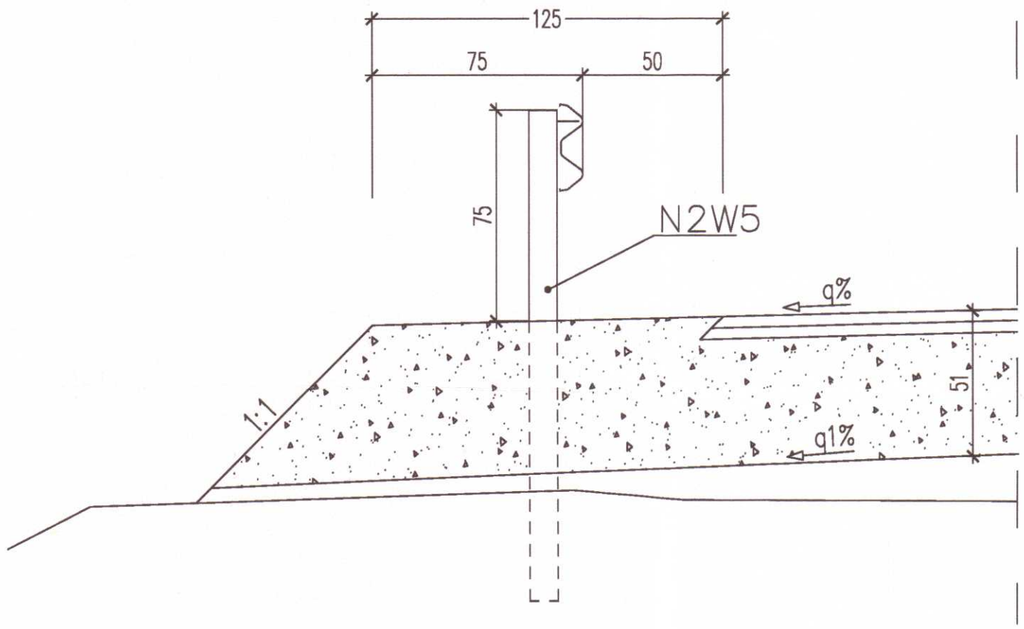


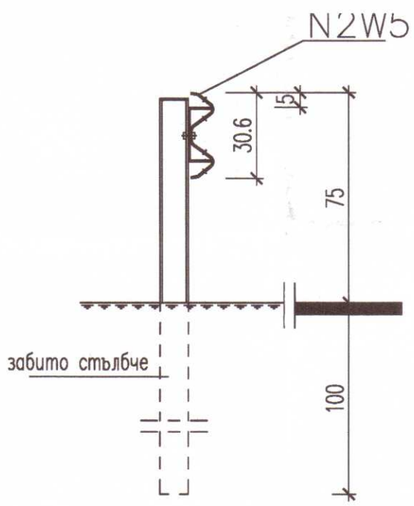


ДЕТАЙЛ "Б" М1:20

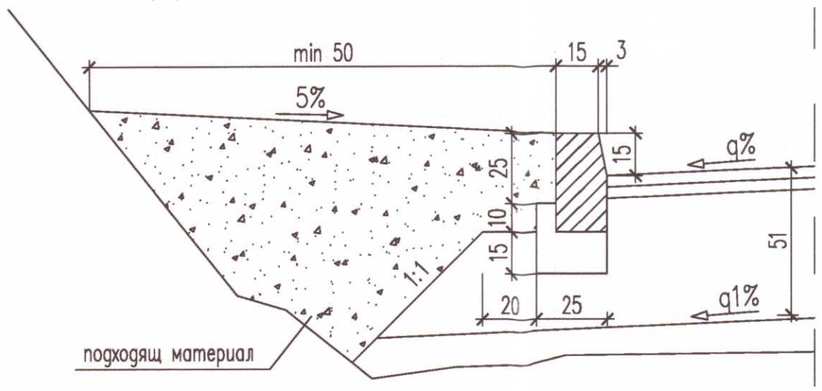

ДЕТАЙЛ "Д"

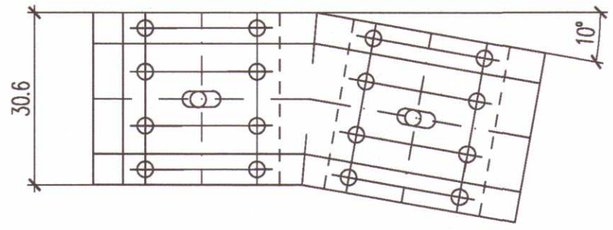

Ограничителни системи за пътища съгласно БДС EN13
КЪСО ЗАНУЛЯВАНЕ, L = 4m М 1:20

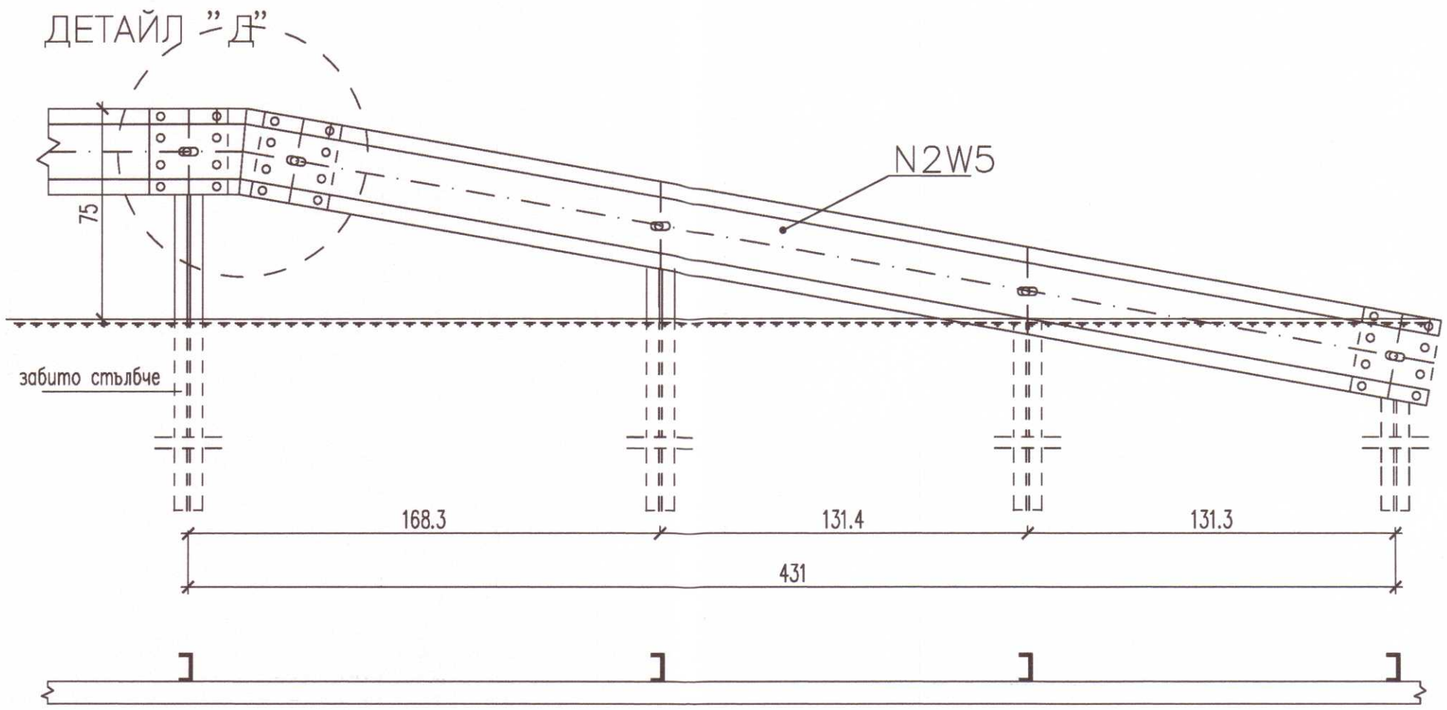

ПРОЕКТАНТ

ПРОЕКТАНТ

КАМАРА НА ИНЖЕНЕРИТЕ В ИНВЕСТИЦИОННОТО ПРОЕКТИРАНЕ
ПЪЛНА ПРОЕКТАНТСКА ПРАВОСПОСОБНОСТ
Регистрационен № 13988
инж. ВАЛЕНТИН ГЕОРГИЕВ ТЕРЗИЕВ
Подпис:
Секция: ТСТС
Части на проекта: по удостоверение за ППП
ВАЖИ С ЗАЛИЦ-О УДОСТОВЕРЕН

За Възложител:	подпис :	
	име :	

Възложител:	Община Златоград гр. Златоград, обл. Смолян ул. "Стефан Стамболов" № 1	

This drawing is made by TOBO INVEST LTD . All rights reserved . It is not allowed to copy and use this drawing without the knowledge

ТОБО ИНВЕСТ ЕООД
ул."НИШАВА" 99
1421 СОФИЯ
email office@tobo-bg.com
тел. 02/ 80 80 530
факс 02/ 80 80 541

ОБЩИНА ЗЛАТОГРАД
ОДОБРЯВАМ:
Гл.архитект:..... 29-09-2016г.

	ИНВЕСТИЦИОНЕН ПРОЕКТ		
ОБЕКТ	"Рехабилитация и реконструкция на общински път SML 2100/III 867, Мадан -Цацаровци / Страшимир - махала Боево"		
	ШИФЪР 16-03-01-00		
ПРОЕКТАНТ	инж.В.Терзиев инж.А.Йончовски		
ВОДЕЩ ПРОЕКТАНТ	инж.В.Терзиев		
УПРАВИТЕЛ	инж.Г.Шопов		
ЧАСТ	**ПЪТНА**	**фаза**	Технически проект
		мащаб	1:20
ЧЕРТЕЖ	**ДЕТАЙЛИ**	**дата**	06.2016г.
		чертеж	2 - 1/2