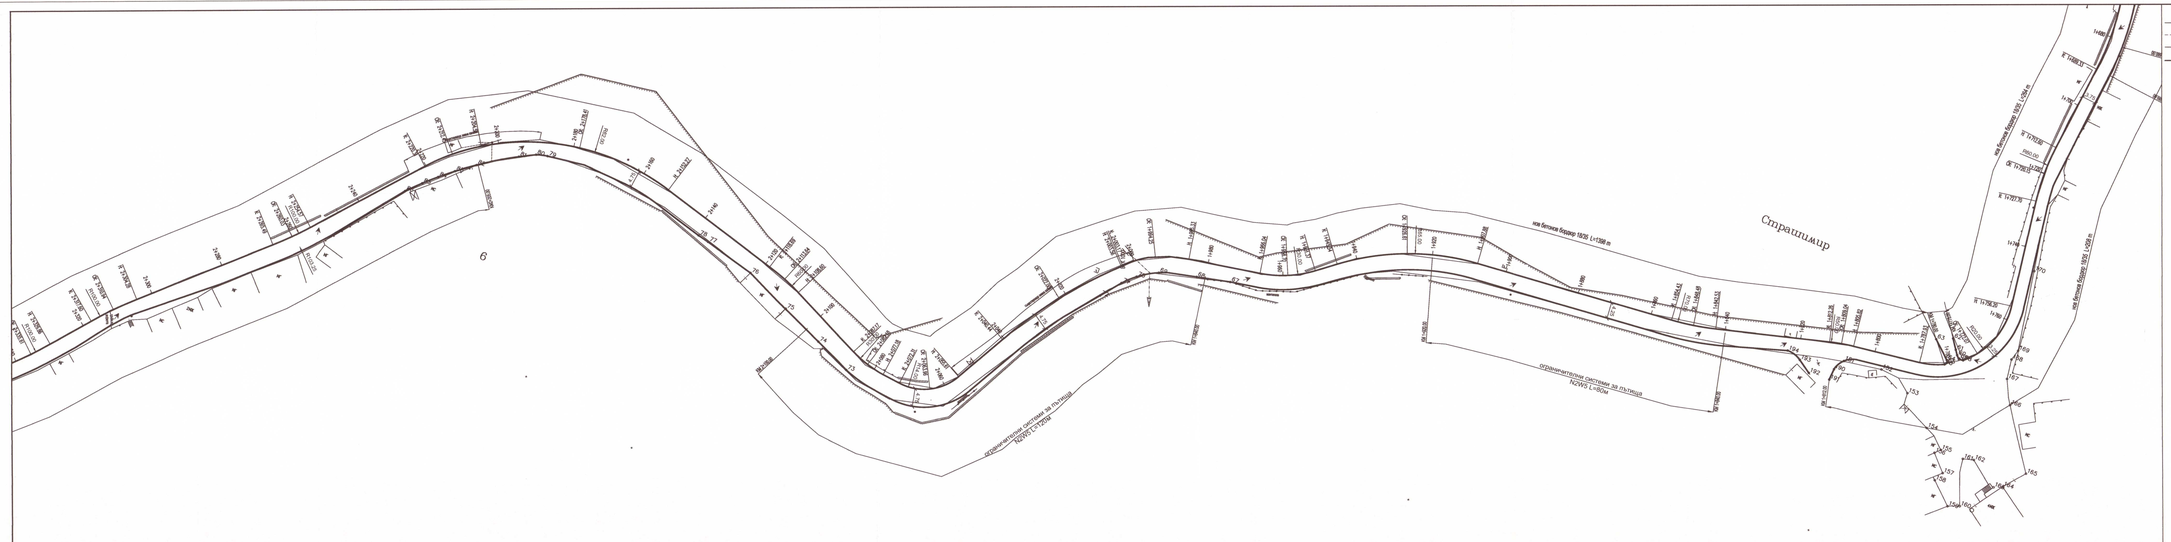

Легенда:
проектно положение на пътна настилка
съществуващо положение на настилка
ограда
ос на улицата
km 0+000 километраж
посока на повърхностни води
Страшимир
ограничителни системи за пътища N2/W5 L=80m
ограничителни системи за пътища N2/W5 L=120m
ограничителни системи за пътища N2/W5 L=80m
ПРОЕКТАНТ
ПРОЕКТАНТ
Община Златоград
ТОБО ИНВЕСТ ЕООД
ИНВЕСТИЦИОНЕН ПРОЕКТ
"Рехабилитация и реконструкция на общински път SME 2100/II 807, Мадан -Цацаровци / Страшимир - махала Босово
ОБЕКТ
ШИФЪР 16-03-01-00
ПРОЕКТАНТ инж.В.Терзиев инж.А.Йончевски
ВОДЕЩ ПРОЕКТАНТ инж.В.Терзиев
УПРАВИТЕЛ инж.Г.Шопов
ЧАСТ ПЪТНА
ЧЕРТЕЖ СИТУАЦИОННО И ГЕОМЕТРИЧНО РЕШЕНИЕ
мащаб 1:500
дата 06.2016
чертеж 2 - 4/8