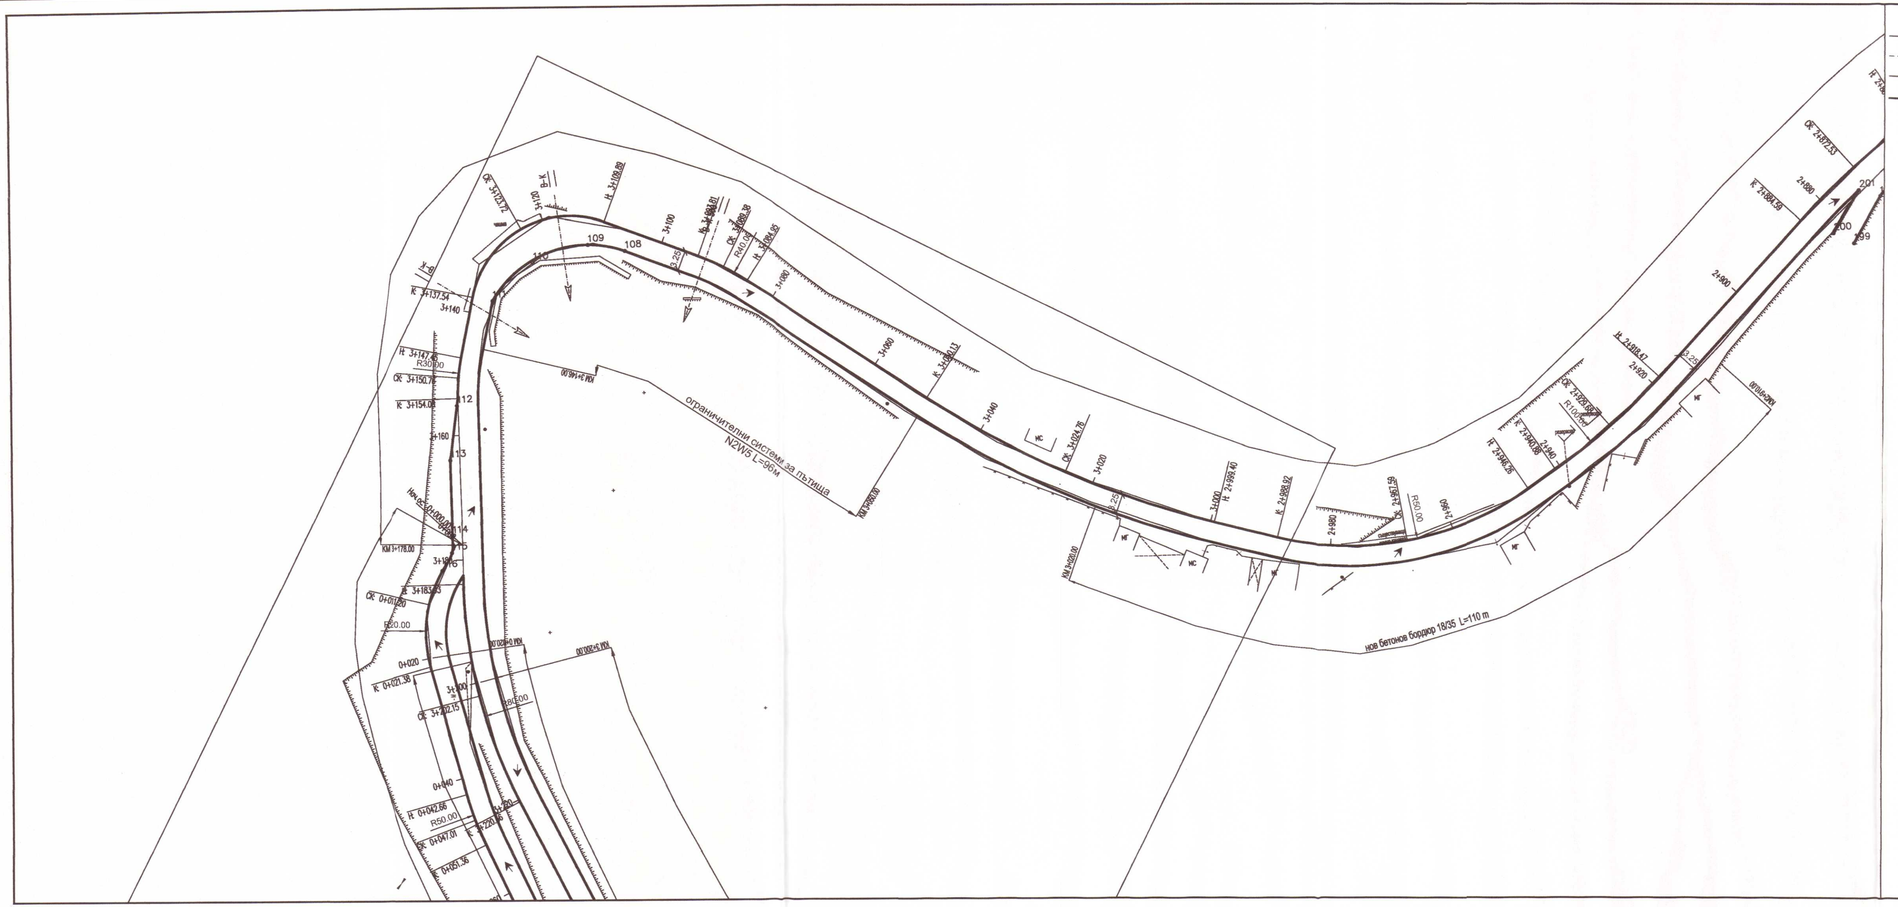


Легенда:

- проектно положение на пътна настилка
- съществуващо положение на настилка
- ограда
- ос на улицата
- km 0+000 километраж
- посока на повърхностни води

ПРОЕКТАНТ

ПРОЕКТАНТ

КАМАРА НА ИНЖЕНЕРИТЕ В ИНВЕСТИЦИОННОТО ПРОЕКТИРАНЕ
ПЪЛНА ДЕЕСПОСОБНОСТ
Регистрационен № 13988
инж. ВАЛЕНТИН ГЕОРГИЕВ ТЕРЗИЕВ
Подпис:
Секция: ТСТС
Части на проекта: по здравословени та ПЗП
БАНКЕР С.А.Г. СОФИЯ

ОБЩИНА ЗЛАТОГРАД
ОБЩИНСКА АДМИНИСТРАЦИЯ
ДИРЕКЦИЯ „УСТРОЙСТВО НА ТЕРИТОРИЯТА, ИКОНОМИЧЕСКО РАЗВИТИЕ, ОБРАЗОВАНИЕ, ЗДРАВЕОПАЗВАНЕ И СОЦИАЛНИ ДЕЙНОСТИ"

ОБЩИНА ЗЛАТОГРАД
ОДОБРЯВАМ:
Гл.архитект:.....
29.09.2016г.

За Възложител:	подпис:	
	име:	

Възложител: **Община Златоград**
гр. Златоград, обл. Смолян ул. "Стефан Стамболов" № 1

This drawing is made by TOBO INVEST LTD . All rights reserved . It is not allowed to copy and use this drawing without the knowledge

ТОБО ИНВЕСТ ЕООД
ул." НИШАВА" 99
1421 СОФИЯ тел 02/ 80 80 530
email office@tobo-bg.com факс 02/ 80 80 541

ИНВЕСТИЦИОНЕН ПРОЕКТ

ОБЕКТ: "Рехабилитация и реконструкция на общински път SML 2100/III 867, Мадан -Цацаровци / Страшимир - махала Боево

ШИФЪР 16-03-01-00

ПРОЕКТАНТ	инж.В.Терзиев инж.А.Йончовски		
ВОДЕЩ ПРОЕКТАНТ	инж.В.Терзиев		
УПРАВИТЕЛ	инж.Г.Шопов		
ЧАСТ	**ПЪТНА**	**фаза**	Технически проект
		мащаб	1:500
ЧЕРТЕЖ	**СИТУАЦИОННО И ГЕОМЕТРИЧНО РЕШЕНИЕ**	**дата**	06.2016
		чертеж	2 - 6/8