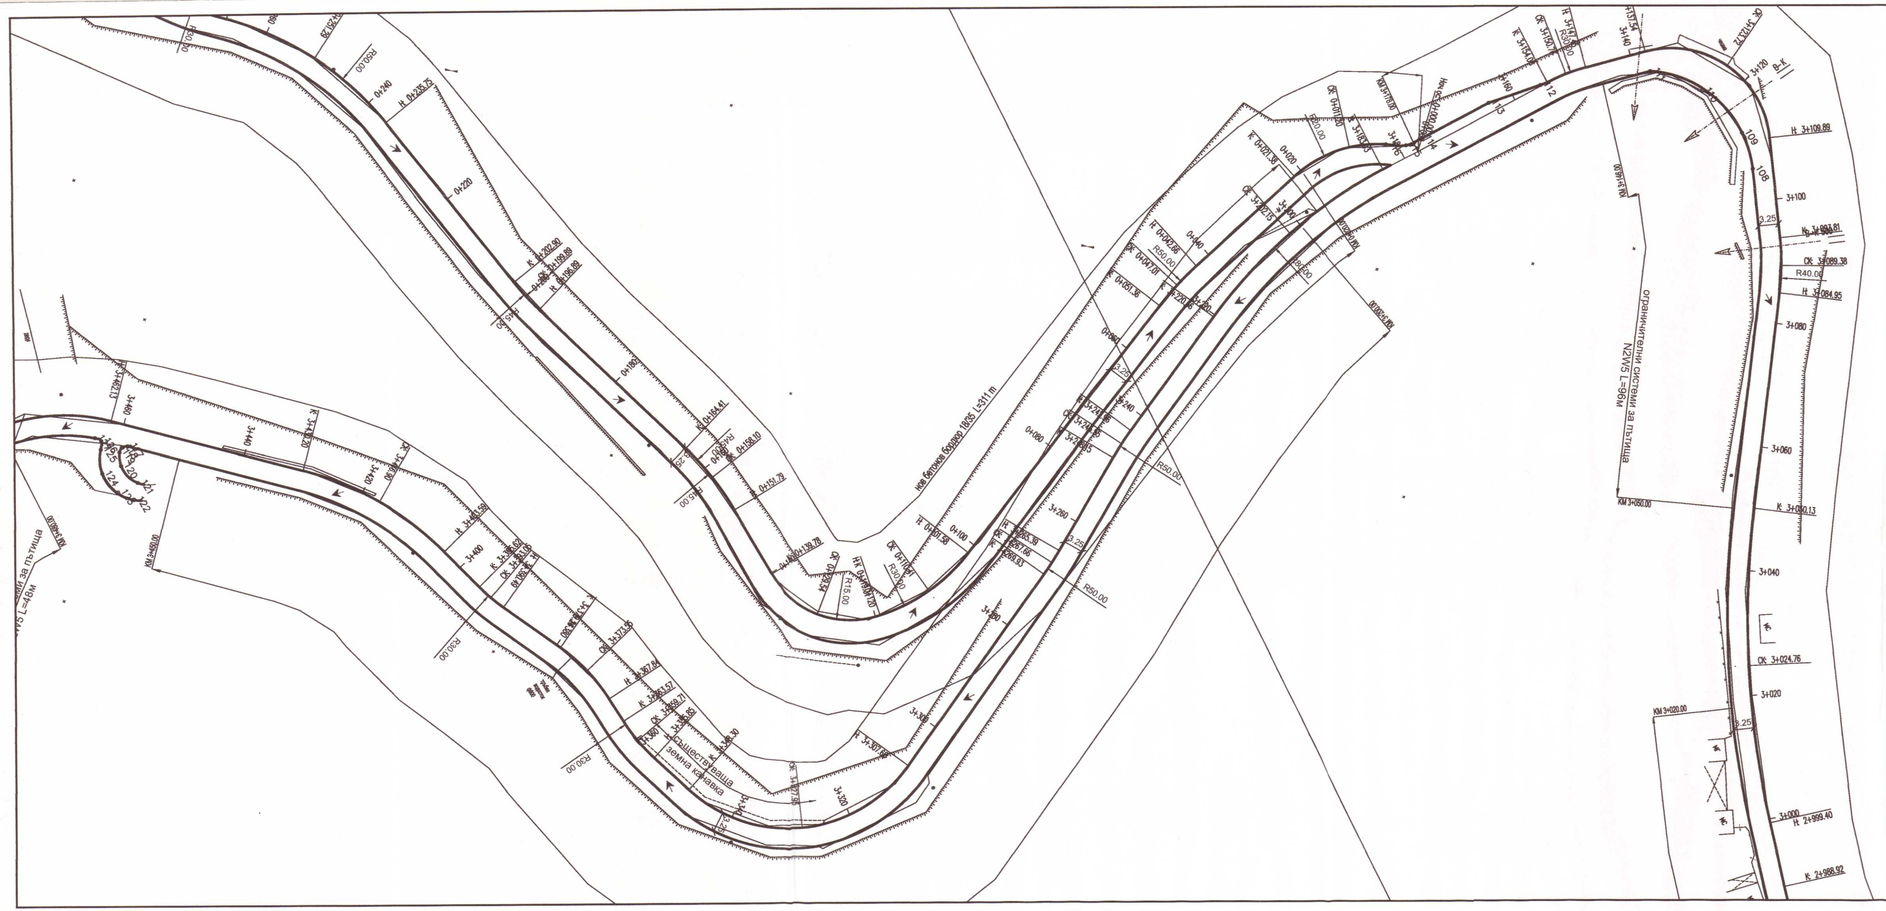


Легенда:

- проектно положение на пътна настилка
- съществуващо положение на настилка
- ограда
- ос на улицата
- km 0+000 километраж
- посока на повърхностни води

ПРОЕКТАНТ

ПРОЕКТАНТ

КИИП — КАМАРА НА ИНЖЕНЕРИТЕ В ИНВЕСТИЦИОННОТО ПРОЕКТИРАНЕ
ПЪЛНА ПРОЕКТАНТСКА ПРАВОСПОСОБНОСТ
Регистрационен № 13986
Секция: ТСТС
Части на проекта: по удостоверението за ПЪП
инж. ВАЛЕНТИН ГЕОРГИЕВ ТЕРЗИЕВ

ОБЩИНА ЗЛАТОГРАД — ДИРЕКЦИЯ „УСТРОЙСТВО НА ТЕРИТОРИЯТА, ИНВЕСТИЦИОННО РАЗВИТИЕ, ОПАЗВАНЕ, ЗЕЛЕНО УПРАВЛЕНИЕ И СОЦИАЛНИ ДЕЙНОСТИ" — АДМИНИСТРАЦИЯ

ОБЩИНА ЗЛАТОГРАД
ОДОБРЯВАМ:
Гл.архитект:..... 20.11 г.

За Възложител:	подпис:	
	име :	
Възложител:	Община Златоград гр. Златоград, обл. Смолян ул. "Стефан Стамболов" № 1	

This drawing is made by TOBO INVEST LTD . All rights reserved . It is not allowed to copy and use this drawing without the knowledge

ТОБО ИНВЕСТ ЕООД
ул."НИШАВА" 99
1421 СОФИЯ
email office@tobo-bg.com
тел 02/ 80 80 530
факс 02/ 80 80 541

	ИНВЕСТИЦИОНЕН ПРОЕКТ
ОБЕКТ	"Рехабилитация и реконструкция на общински път SML 2100/III 867, Мадан -Цацаровци / Страшимир - махала Боево
	ШИФЪР 16-03-01-00
ПРОЕКТАНТ	инж.В.Терзиев инж.А.Йончовски
ВОДЕЩ ПРОЕКТАНТ	инж.В.Терзиев
УПРАВИТЕЛ	инж.Г.Шопов
ЧАСТ	**ПЪТНА** — фаза: Технически проект; мащаб: 1:500
ЧЕРТЕЖ	**СИТУАЦИОННО И ГЕОМЕТРИЧНО РЕШЕНИЕ** — дата: 06.2016; чертеж: 2 - 7/8