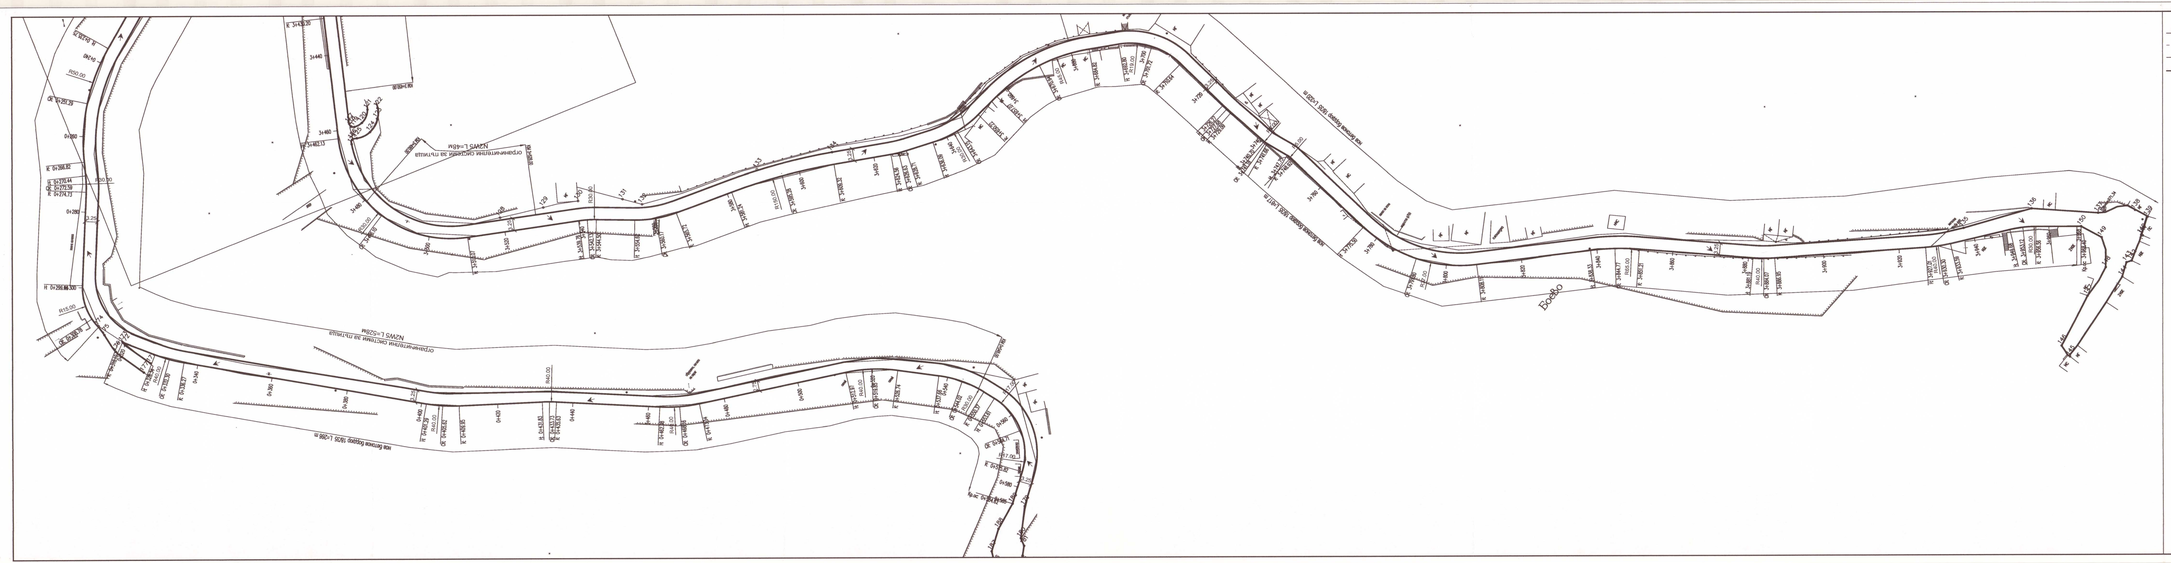

Легенда:
проектно положение на пътна настилка
съществуващо положение на настилка
ограда
ос на улицата
km 0+000 километраж
посока на повърхностни води
ПРОЕКТАНТ
ОБЩИНА ЗЛАТОГРАД
ОДОБРЯВАМ:
Гл.архитект:
Възложител: Община Златоград
гр. Златоград, обл. Смолян, ул."Стефан Стамболов" № 1
ТОБО ИНВЕСТ ЕООД
ОБЕКТ
ИНВЕСТИЦИОНЕН ПРОЕКТ
"Реконструкция и рехабилитация на общинска път SML 2100/II 867, Мадан -Цацаровци / Страшимир - махала Боево"
ШИФЪР 16-03-01-00
ПРОЕКТАНТ инж.В.Терзиев
инж.А.Йончовски
ВОДЕЩ ПРОЕКТАНТ инж.В.Терзиев
УПРАВИТЕЛ инж.Г.Шопов
ЧАСТ ПЪТНА
ЧЕРТЕЖ СИТУАЦИОННО И ГЕОЛИТИЧНО РЕШЕНИЕ
фаза Технически проект
мащаб 1:500
дата 06.2016
чертеж 2 - 8/8