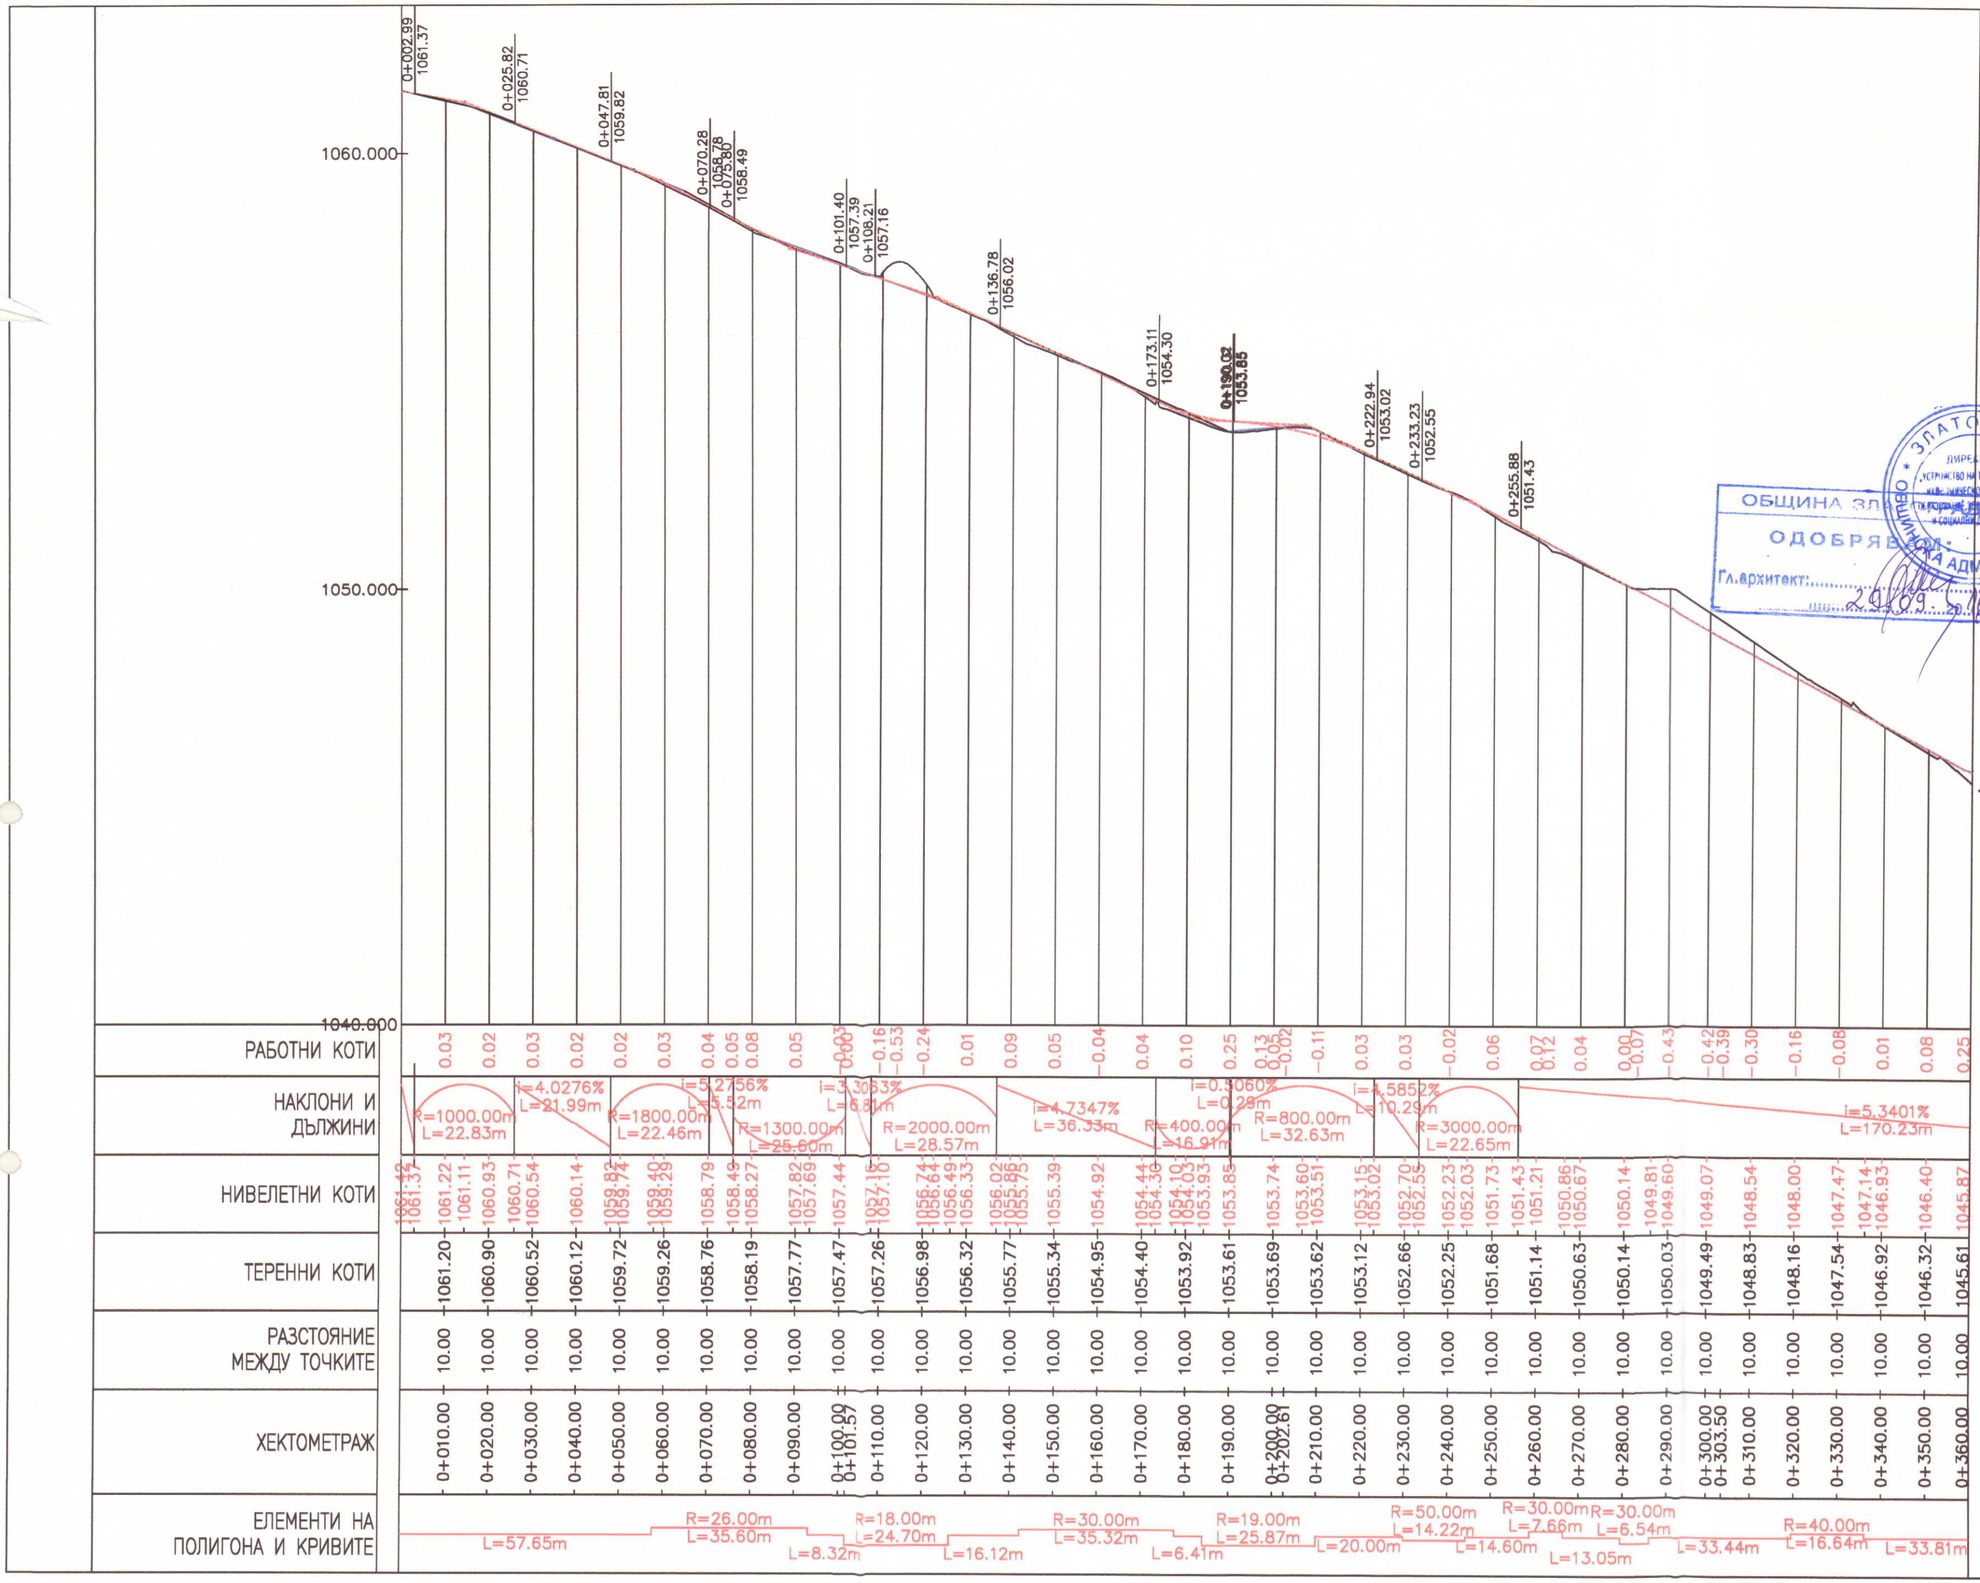


ОБЩИНА ЗЛ...
ОДОБРЯВАМ:
Гл.архитект:.....
2.09.16 г.

ЗЛАТОГРАД * ОБЩИНСКА АДМИНИСТРАЦИЯ * ДИРЕКЦИЯ УСТРОЙСТВО НА ТЕРИТОРИЯТА ИКВ, ЕКОЛОГИЧНО РАЗВИТИЕ ТЕХНИЧЕСКА ИНФРАСТРУКТУРА И СОЦИАЛНА ДЕЙНОСТ

ПРОЕКТАНТ

ПРОЕКТАНТ

КАМАРА НА ИНЖЕНЕРИТЕ В ИНВЕСТИЦИОННОТО ПРОЕКТИРАНЕ
ПЪЛНА ПРОЕКТАНТСКА ПРАВОСПОСОБНОСТ
Регистрационен № 13988
инж. ВАЛЕ ГИН
ГЕОРГИЕВ ТЕРЗИЕВ
Подпис:
Секция: ТСТС
Части на проекта: по удостоверение за ППП

За Възложител:	подпис:
	име:
Възложител:	Община Златоград гр. Златоград, обл. Смолян ул. "Стефан Стамболов" № 1

This drawing is made by TOBO INVEST LTD . All rights reserved . It is not allowed to copy and use this drawing without the knowledge

ТОБО ИНВЕСТ ЕООД
ул."НИШАВА" 99
1421 СОФИЯ
email office@tobo-bg.com
тел. 02/ 80 80 530
факс 02/ 80 80 541

	ИНВЕСТИЦИОНЕН ПРОЕКТ
ОБЕКТ	"Рехабилитация и реконструкция на общински път SML 2100/III 867, Мадан -Цацаровци / Страшимир - махала Боево"
	ШИФЪР 16-03-01-00
ПРОЕКТАНТ	инж.В.Терзиев инж.А.Йончовски
ВОДЕЩ ПРОЕКТАНТ	инж.В.Терзиев
УПРАВИТЕЛ	инж.Г.Шопов
ЧАСТ	Пътна
ЧЕРТЕЖ	Надлъжен профил от км 0+000 до км 0+360

фаза	Технически проект
мащаб	1:1000
дата	06.2016
чертеж	1 - 1/13