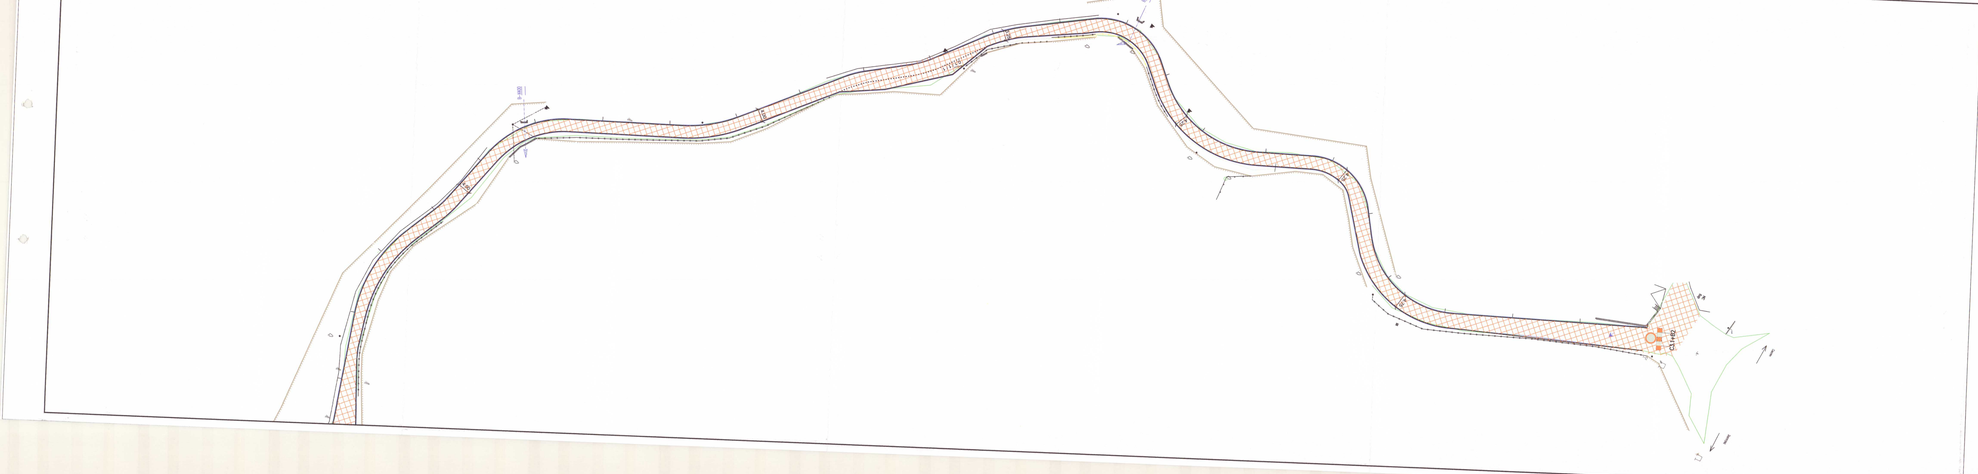


ПРОЕКТАНТ

ПРОЕКТ

ОБЩИНА ЗЛАТОГРАД
ОДОБРЯВАМ:
Гл.архитект:

Възложител:	Община Златоград
	гр. Златоград, ул. "Стефан Стамболов" №
За изпълнител:	ТОБО ИНВЕСТ ЕООД
	ул."ЧЕШМА" 16
	тел.: 03048
	email: office@tobo-bg.com
ОБЕКТ	ИНВЕСТИЦИОНЕН ПРОЕКТ
	"Рехабилитация и реконструкция на общинския път SML 2100/III 8079 -Цацаровица / С.Страшимир - мост, Етап 1 Блок1"
	ШИФЪР 16-03-01-00
ПРОЕКТАНТИ:	инж.В.Терзиев инж.А.Ромчовски
ВОДЕЩ ПРОЕКТАНТ	инж.В.Терзиев
УПРАВИТЕЛ	инж.Г.Шопов
ЧАСТ	ПЪТНА
ЧЕРТЕЖ	Временна организация и безопасност на движение Етап 1 км 0+000 до км 0+520.00

фаза	Р	Работен проект
мащаб	1	1:500
дата	04.2016	
чертеж	ОГ	1/6