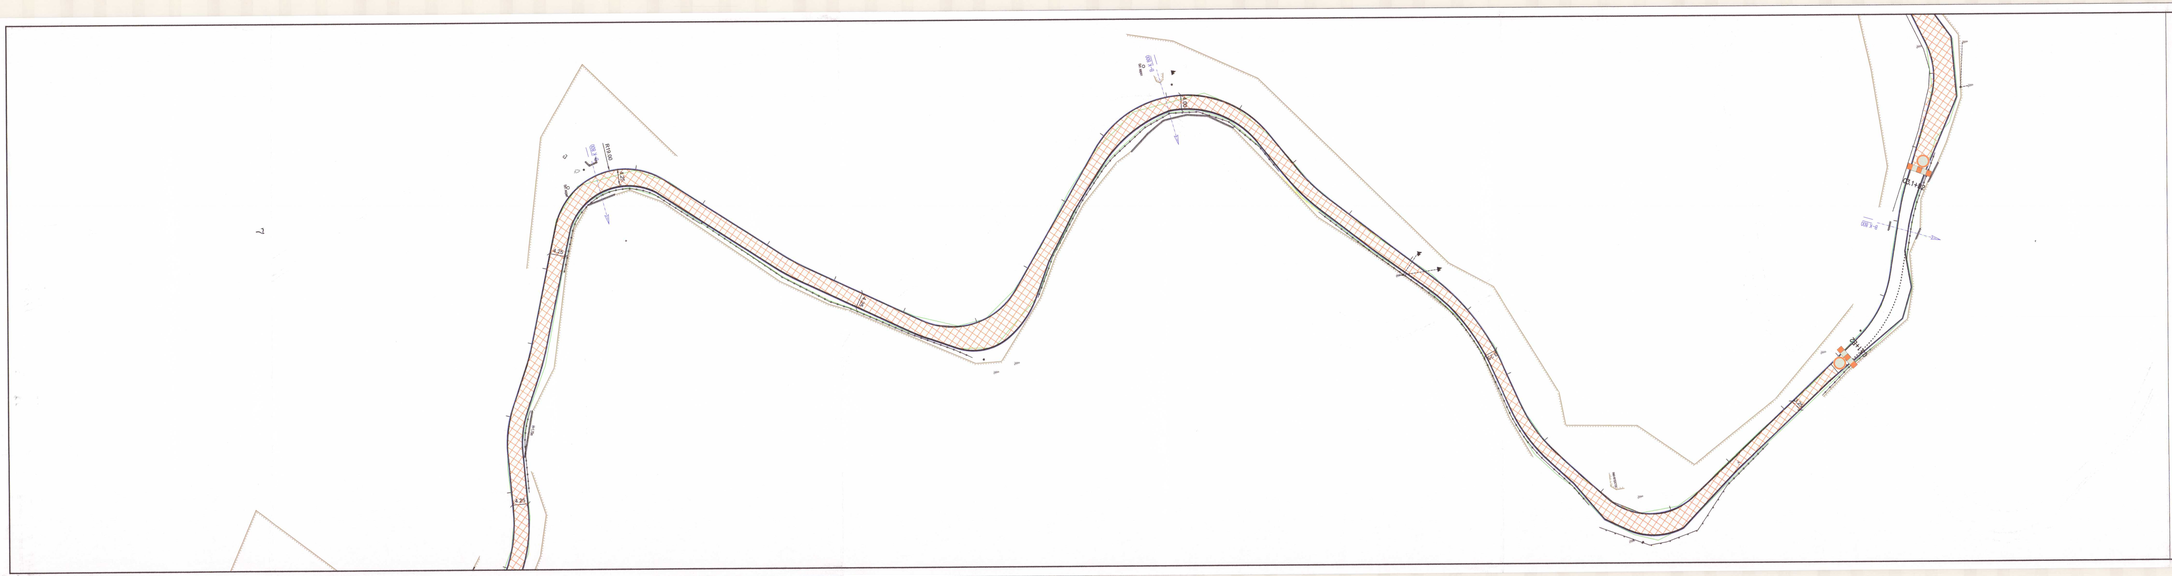


ПРОЕКТАНТ

ПРОЕКТАНТ

ОБЩИНА ЗЛАТОГРАД
Област Смолян
ОДОБРЯВАМ
Гл.архитект: 29.08.2016 г.

Възложител:	Община Златоград гр. Златоград, 6000, Смолян ул. "Стефан Стамболов" № 1		
За Възложител:	подпис:		
	име:		

This drawing is made by TOBO INVEST LTD. - All rights reserved. - It is not allowed to copy and use this drawing without the knowledge

ТОБО ИНВЕСТ ЕООД
ул."Неделя" 99
тел. 02/ 80 80 530
ИСО 13485
факс 02/ 80 80 541
e-mail: office@tobo-bg.com

	ИНВЕСТИЦИОНЕН ПРОЕКТ
ОБЕКТ	"Рехабилитация и реконструкция на общински път SML 2100/III 867, Мадан -Широкpolе / Страшимир - махала Боево"
	ШИФЪР 16-03-01-00
ПРОЕКТАНТ	инж.В.Терзиев инж.А.Йончовски
ВОДЕЩ ПРОЕКТАНТ	инж.В.Терзиев
УПРАВИТЕЛ	инж.Г.Шопов
ЧАСТ	ПЪТНА
ЧЕРТЕЖ	Временна организация и безопасност на движение Етап 2 км 0+020.00 до км 14+328.00

фаза	Технически проект
мащаб	1:500
дата	06.2016
чертеж	2 - 2/8