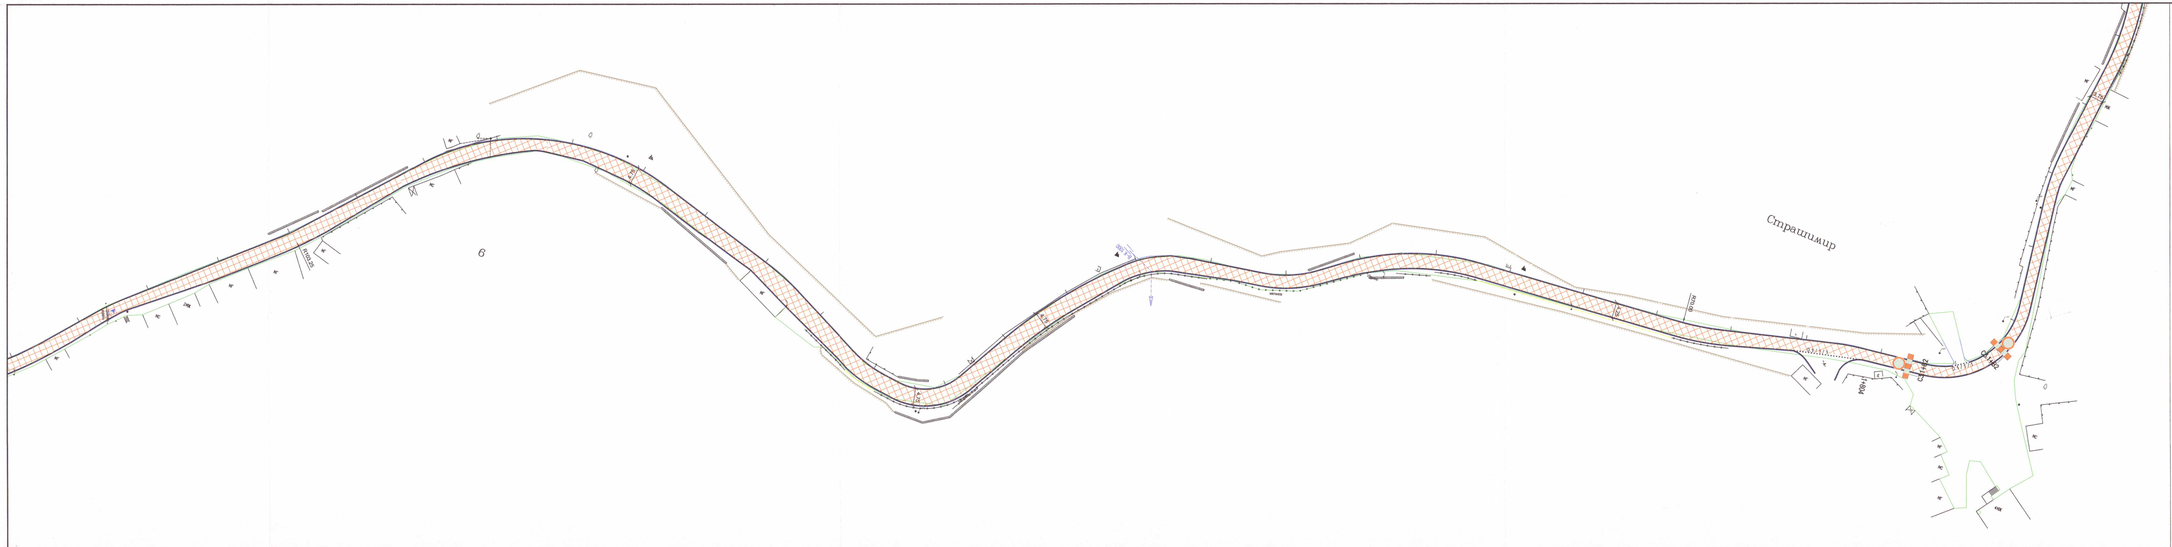

Страшимир
6
ВЕЦИЛ
ТСТС
ПРОЕКТАНТ
ОБЩИНА ЗЛАТОГРАД
ОДОБРЯВАМ
Гл.архитект:
Възложител:
Община Златоград
гр. Златоград, обл. Смолян ул. „Стефан Стамболов" № 1
ТОБО ИНВЕСТ ЕООД
ул."ИЗВОР" 69
тел: 032 / 80 80 530
факс 032 / 80 80 540
ИНВЕСТИЦИОНЕН ПРОЕКТ
ОБЕКТ
"Рехабилитация и реконструкция на общински път SML 2100/II 867, Мадан -Цацарица / Страшимир - махала Боево"
ШИФЪР 16-03-01-00
ПРОЕКТАНТ
инж.В.Терзиев
инж.А.Йончовски
ВОДЕЩ ПРОЕКТАНТ
инж.В.Терзиев
УПРАВИТЕЛ
инж.Г.Шопов
ЧАСТ
ПЪТНА
фаза
Технически проект
мащаб
1:500
ЧЕРТЕЖ
Временна организация и безопасност на движение Етап 4 са 1+750.00 до са 2+450.00
дата
06.2016
чертеж
2 - 4/8