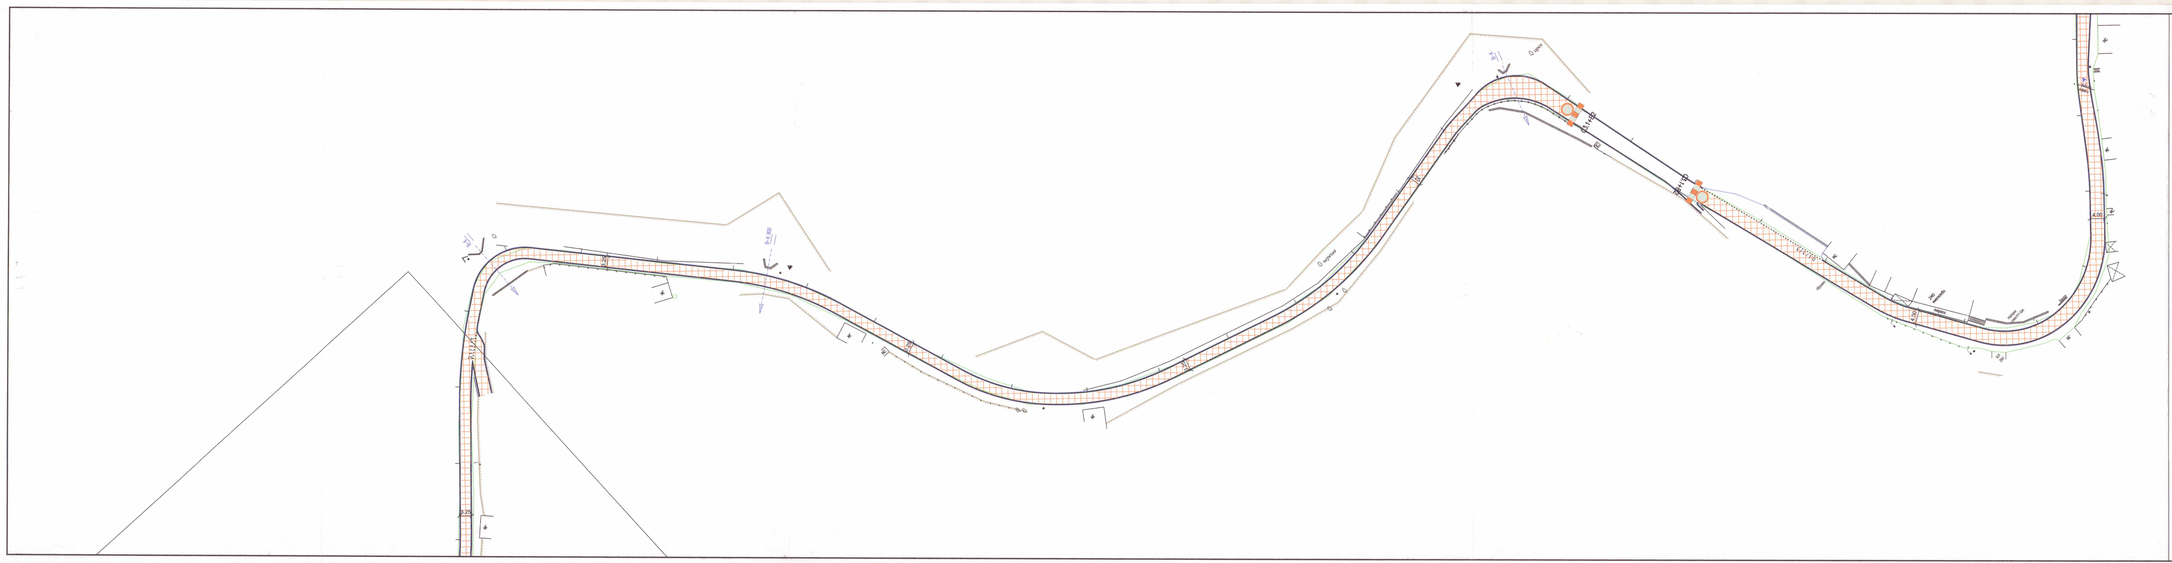


ПРОЕКТАНТ

ПРОЕКТАНТ

ОБЩИНА ЗЛАТОГРАД
ОДОБРЯВАМ
гл. архитект

За Възложител:	подпис:	
	име:	

Възложител: Община Златоград
гр. Златоград, обл.Смолян ул. "Стефан Стамболов" № 1

This drawing is made by TOBO INVEST LTD. - All rights reserved. - It is not allowed to copy and use this drawing without the knowledge.

ТОБО ИНВЕСТ ЕООД
ул."ИНДЖЕ" 99
тел.: 02/ 80 80 530
1421 СОФИЯ
факс 02/ 80 80 541
e-mail: office@tobo-bg.com

ОБЕКТ	ИНВЕСТИЦИОНЕН ПРОЕКТ "Рехабилитация и реконструкция на общинския път SML 2100/III 867, Мадан -Цацаровци / Страшимир - махала Босово
	ШИФЪР 16-03-01-00
ПРОЕКТАНТ	инж.В.Терзиев инж.А.Йончовски
ВОДЕЩ ПРОЕКТАНТ	инж.В.Терзиев
УПРАВИТЕЛ	инж.Г. Шопов
ЧАСТ	ПЪТНА
ЧЕРТЕЖ	Временна организация и безопасност на движение Етап 5 на 2+480,00 до на 2+620,00

фаза	Технически проект
мащаб	1:500
дата	06.2016
чертеж	2 - 5/6