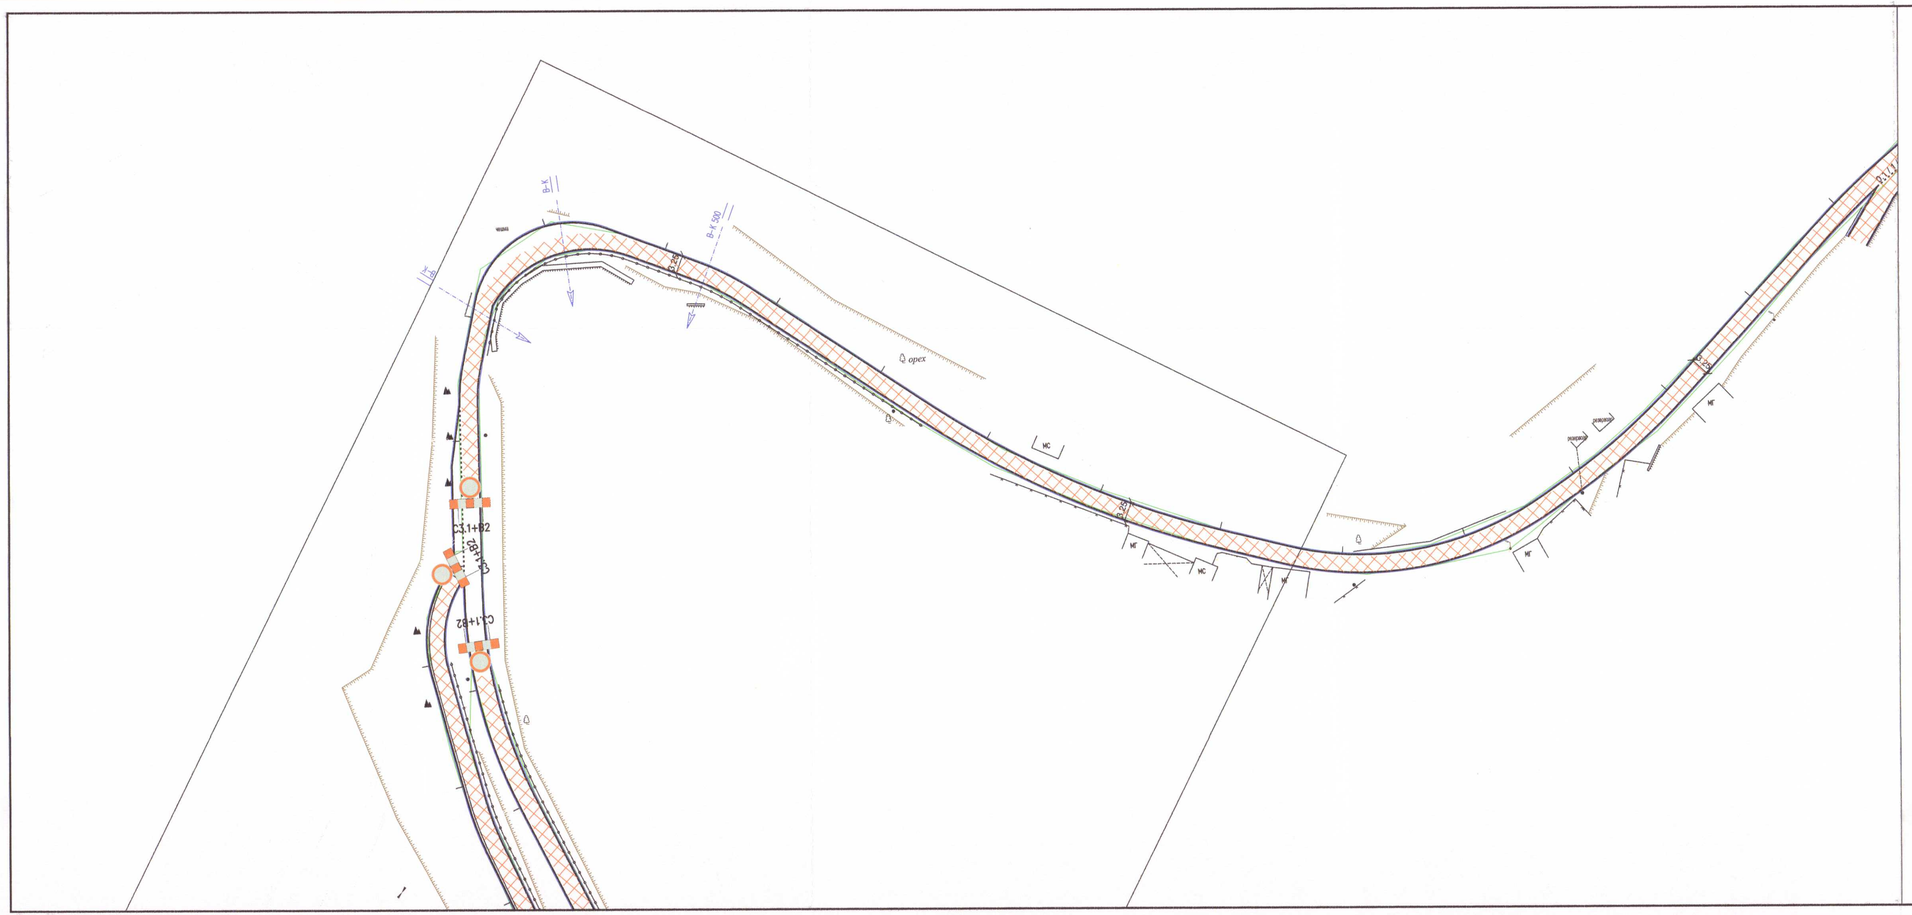


ПРОЕКТАНТ

ПРОЕКТАНТ

КАМАРА НА ИНЖЕНЕРИТЕ В ИНВЕСТИЦИОННОТО ПРОЕКТИРАНЕ
ПЪЛНА ПРОЕКТАНТСКА ПРАВОСПОСОБНОСТ
Регистрационен №: 13988
инж. ВАЛЕНТИН ЮЛИЯНОВ ТЕРЗИЕВ
Област: ТСТС
Части на проекта: по удостоверение № 1315
Подпис:
ВАЛИДЕН С ВАРИДНО ИЗВЕСТЯВАНЕ ЗА ПЕТГОДИШЕН ПЕРИОД

ЗЛАТОГРАД * ОБЩИНСКА АДМИНИСТРАЦИЯ * ВИЦЕ
ДИРЕКЦИЯ „УСТРОЙСТВО НА ТЕРИТОРИЯТА, ИНЖЕНЕРНО-КОМУНАЛНИ ДЕЙНОСТИ, ЗЕЛЕНИ СИСТЕМИ, ОПАЗВАНЕ НА ОКОЛНАТА СРЕДА И СТРОИТЕЛНИ ДЕЙНОСТИ"

ОБЩИНА ЗЛАТОГРАД
ОДОБРЯВАМ:
Гл. архитект:
29.09.2016 г.

За Възложител:	подпис :	
	име :	

Възложител: Община Златоград
гр. Златоград, обл. Смолян ул. "Стефан Стамболов" № 1

This drawing is made by TOBO INVEST LTD . All rights reserved . It is not allowed to copy and use this drawing without the knowledge

ТОБО ИНВЕСТ ЕООД
ул."НИШАВА" 99
1421 СОФИЯ
email: office@tobo-bg.com
тел. 02/ 80 80 530
факс 02/ 80 80 541

	ИНВЕСТИЦИОНЕН ПРОЕКТ
ОБЕКТ	"Рехабилитация и реконструкция на общински път SML 2100/III 867, Мадан -Цацаровци / Страшимир - махала Босево
	ШИФЪР 16-03-01-00

ПРОЕКТАНТ	инж.В.Терзиев инж.А.Йончовски		
ВОДЕЩ ПРОЕКТАНТ	инж.В.Терзиев		
УПРАВИТЕЛ	инж.Г.Шопов		
ЧАСТ	**ПЪТНА**	**фаза**	Технически проект
		мащаб	1:500
ЧЕРТЕЖ	Временна организация и безопастност на движение Етап 6 км 2+689.00 до км 3+160.00	**дата**	06.2016
		чертеж	2 - 6/8