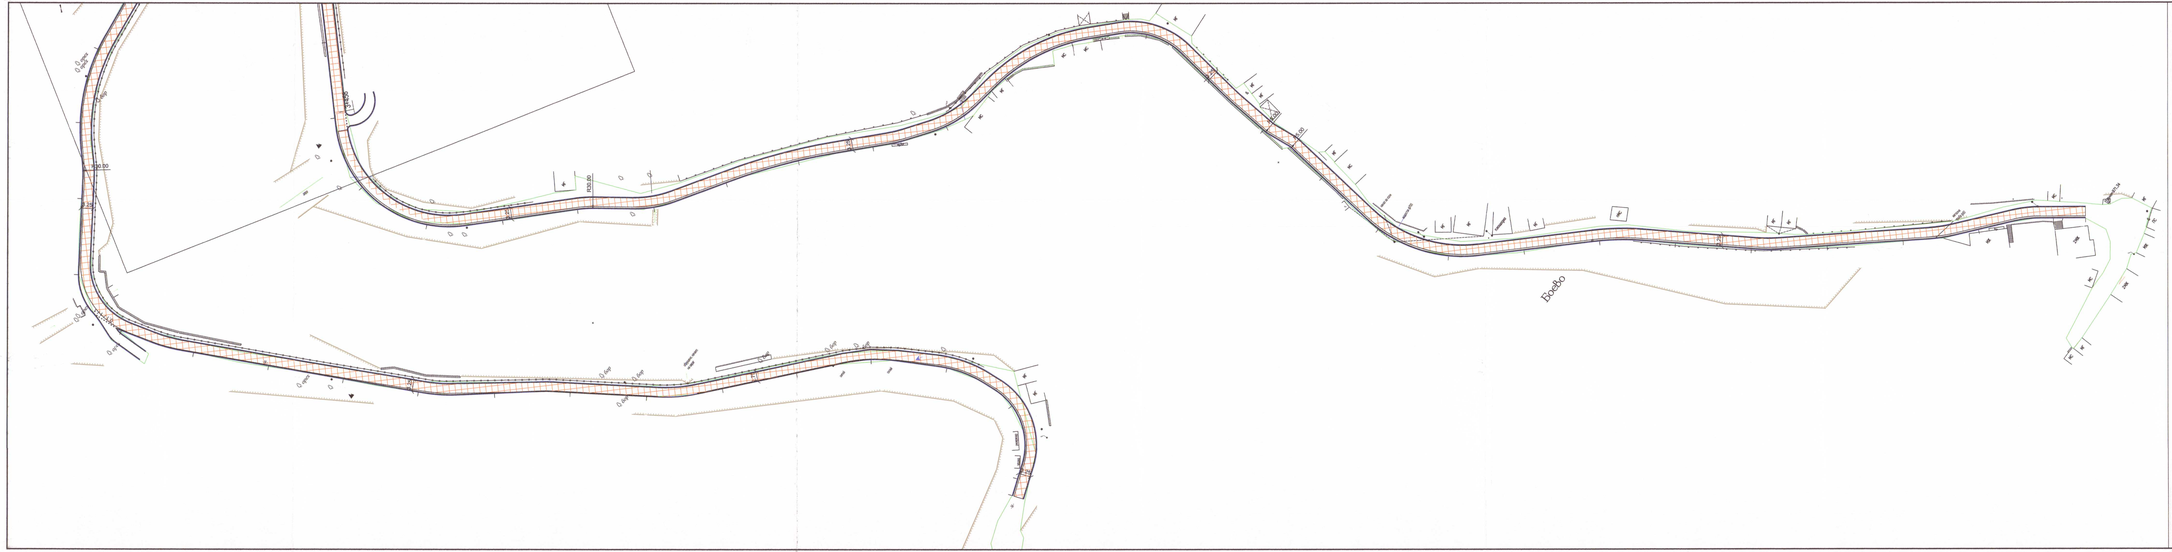


ПРОЕКТАНТ

ПРОЕКТАНТ

УЧАСТИЕ НА ЖЕНИТЕ В ИНВЕСТИЦИОННОТО ПРОЕКТИРАНЕ

ПЪЛНА ЗАТ ПЪЛНОТА ПРАВОСПОСОБНОСТ

Регистрационен № 13988

ГЕОРГИ ЦАНОВ ГЕОРГИЕВ

Подпис

За Възложител: подпис: име:

Възложител: Община Златоград

гр. Златоград, обл. Смолян, ул. "Стефан Стамболов" № 1

ОБЩИНА ЗЛАТОГРАД ОДОБРЯВАМ ДО: 30.09.2016 г. АРХИТЕКТ:

This drawing is made by TOBO INVEST LTD . All rights reserved. Use is also allowed to copy and use this drawing without the knowledge

ТОБО ИНВЕСТ ЕООД

ул."ЧЕШМА" 99
4421 ОДМН
email: office@tobo-bg.com

тел. 02/ 80 80 530
факс 02/ 80 80 540

ИНВЕСТИЦИОНЕН ПРОЕКТ

ОБЕКТ

"Рехабилитация и реконструкция на общински път SME 2100TE 867, Мадан -Цицаровци / Страшимир - махала Боково

ШИФЪР 16-03-01-00

ПРОЕКТАНТ	инж.В.Терзиев инж.А.Йончевски		
ВОДЕЩ ПРОЕКТАНТ	инж.В.Терзиев		
УПРАВИТЕЛ	инж.Г.Шопов		
ЧАСТ	**ПЪТНА**	**фаза**	Технически проект
		мащаб	1:500
ЧЕРТЕЖ	Временна организация и безопасност на движение Етап 7 км 3+200.00 до км 3+668.80; Етап 8 км 0+000.00 до км 0+685.00	**дата**	06.2016
		чертеж	2 - 8/8