
СХЕМА НА РАБОТНА ГЕОДЕЗИЧЕСКА ОСНОВА (РГО)

М 1:5000

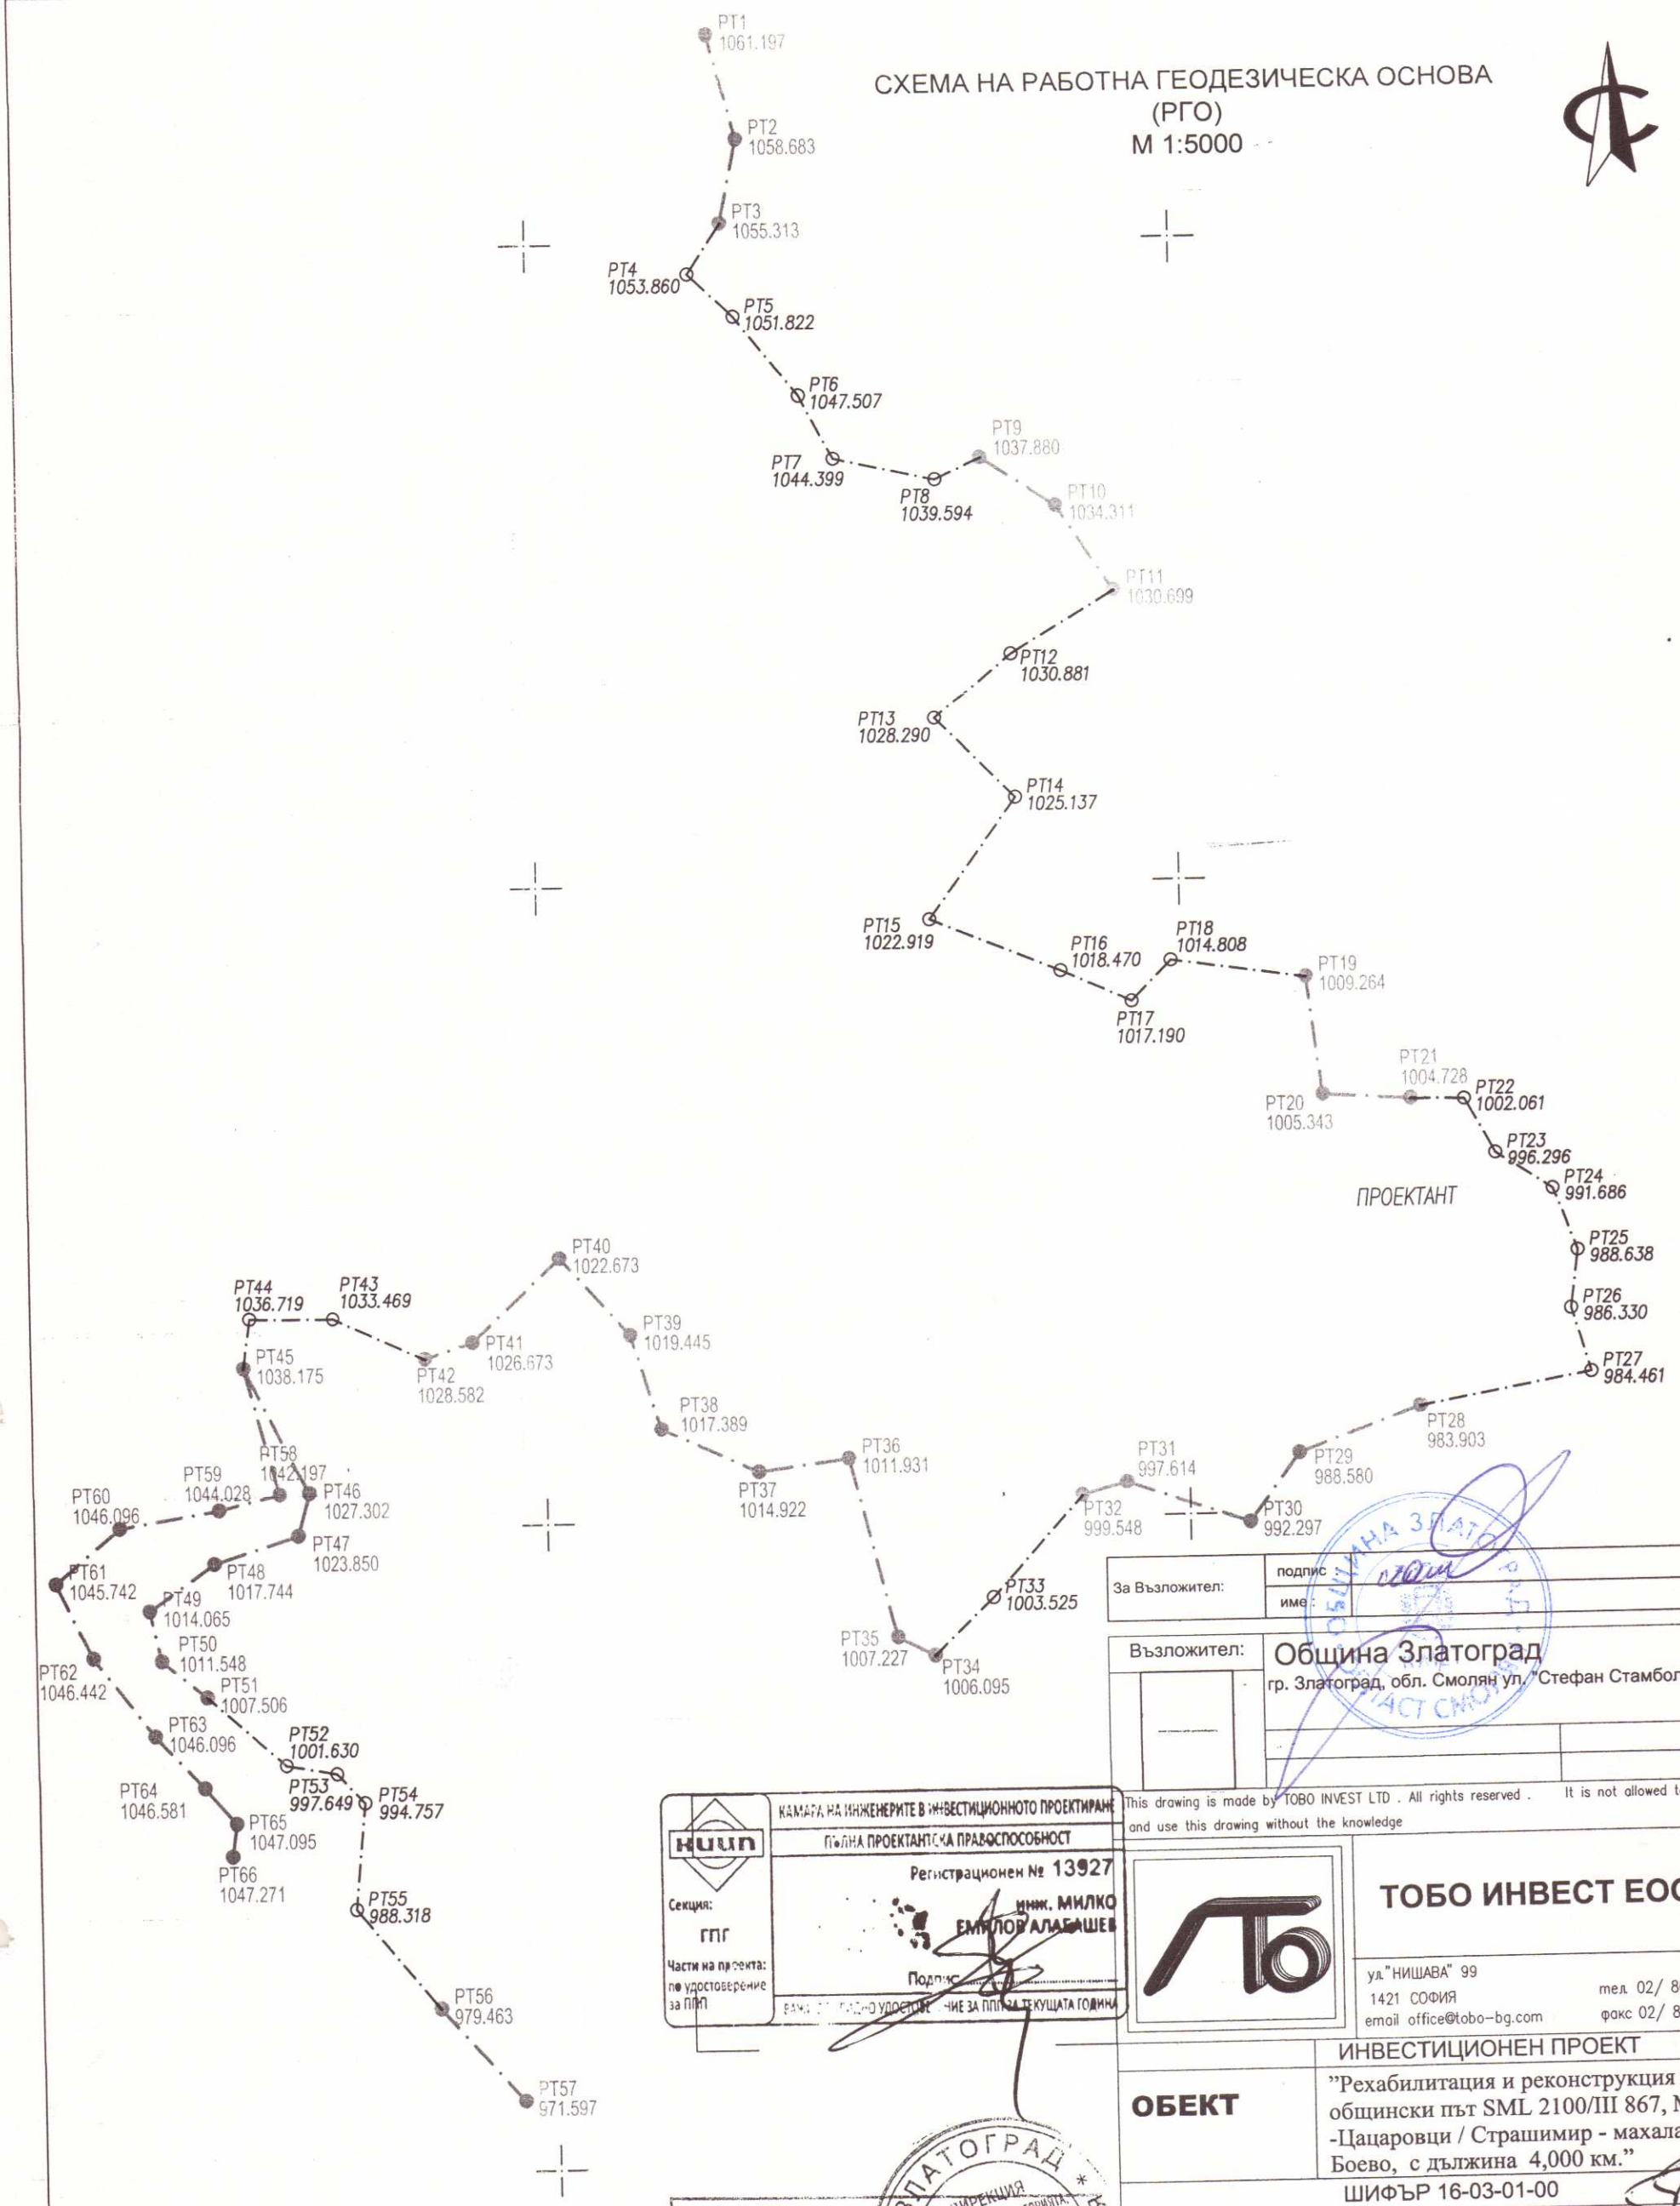

Легенда:

- PT57 971.597 - Точка определена чрез GPS измервания
- nm31 940.646 - Точка определена чрез ъглово-дължинни измервания
- Известна полигонова страна (база)
- Полигонова страна

За Възложител:	подпис
	име:

Възложител:	Община Златоград
	гр. Златоград, обл. Смолян ул. "Стефан Стамболов" № 1

КАМАРА НА ИНЖЕНЕРИТЕ В ИНВЕСТИЦИОННОТО ПРОЕКТИРАНЕ
ПЪЛНА ПРОЕКТАНТСКА ПРАВОСПОСОБНОСТ
Регистрационен № 13927
инж. МИЛКО ЕМИЛОВ АЛАБАШЕВ
Подпис:
Секция: ГПГ
Части на проекта: по удостоверение за ПИП
ВАЛИДНО УДОСТОВЕРЕНИЕ ЗА ПИП ЗА ТЕКУЩАТА ГОДИНА

ОБЩИНА ЗЛАТОГРАД
ОДОБРЯВАМ
ГЛ.АРХИТЕКТ:
20..16.

This drawing is made by TOBO INVEST LTD . All rights reserved . It is not allowed to copy and use this drawing without the knowledge

ТОБО ИНВЕСТ ЕООД
ул."НИШАВА" 99
1421 СОФИЯ
email office@tobo-bg.com
тел 02/ 80 80 530
факс 02/ 80 80 541

ИНВЕСТИЦИОНЕН ПРОЕКТ

ОБЕКТ: "Рехабилитация и реконструкция на общински път SML 2100/III 867, Мадан -Цацаровци / Страшимир - махала Боево, с дължина 4,000 км."

ШИФЪР 16-03-01-00

ПРОЕКТАНТ	М. Алабашев
ВОДЕЩ ПРОЕКТАНТ	инж.В.Терзиев
УПРАВИТЕЛ	инж.Г.Шопов
ЧАСТ	ГЕОДЕЗИЯ
ЧЕРТЕЖ	СХЕМА НА РГО

фаза	Технически проект
мащаб	1:5000
дата	06.2016г.
чертеж	1 - 1/1