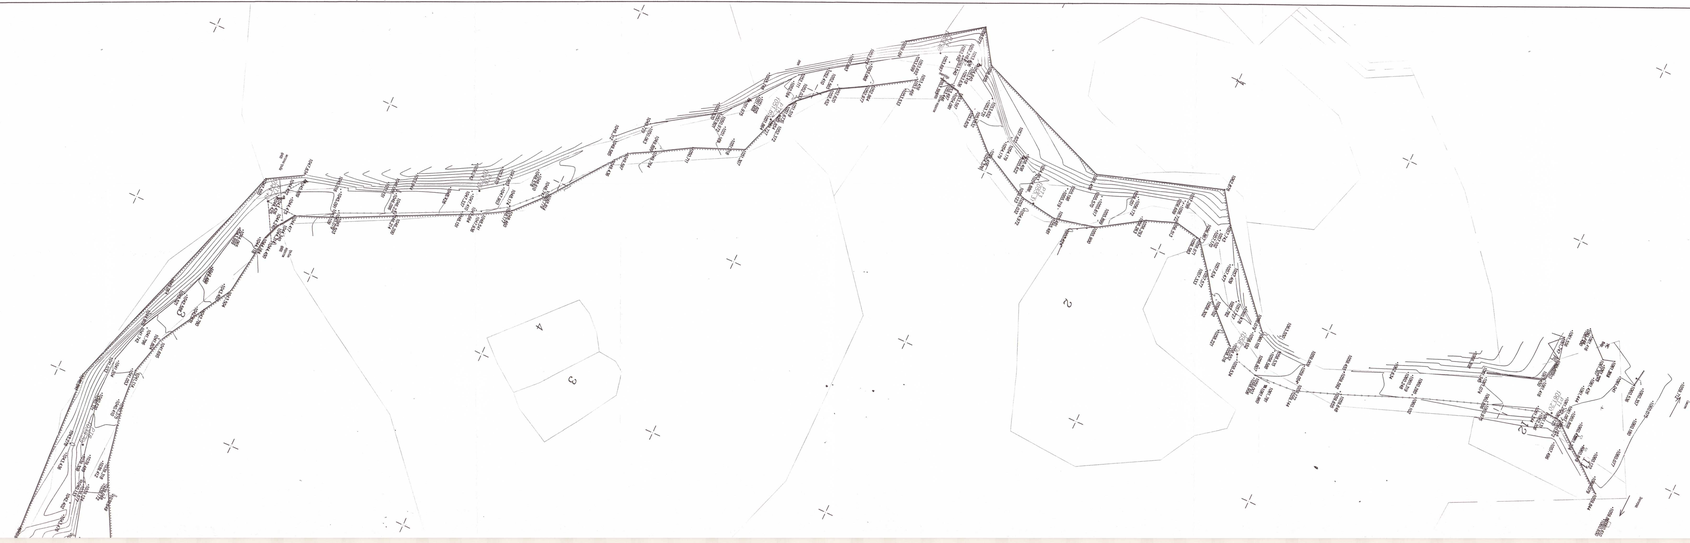


ЛЕГЕНДА

о 460.638 - кота терен	"А" - граница настилки
1022 м² - изградени РТ	- стоманена еластична ограда (мантинела)
к.тр.=714.31м - кота тръба - теме	- ограда
к.д.з.=713.60м - кота дъно запазване	- чешма
пс / бет. - подпорна стена/бетонна	- откос
"А" - асфалтова настилка	- бордюрна линия
ш. ш. - шахта	- Кадастрална карта

КООРДИНАТНА СИСТЕМА - 1970г.
ВИСОЧИННА СИСТЕМА - БАЛТИЙСКА
За изходно ниво служат котите на НР100 = 1021.788м.
Основно сечение на резерва 1.00 м.

ПРОЕКТАНТ

КАМАРА НА ИНЖЕНЕРИТЕ В ИНВЕСТИЦИОННОТО ПРОЕКТИРАНЕ
ИНЖ. ПРОЕКТИРАНЕ ПЪТНО СТРОИТЕЛСТВО
Регистрационен №: 15027
Специалност: ПТС
Частична проверка по чл.142 ал.6 ЗУТ
Подпис:

За Възложител: подпис, дата

Възложител: Община Златоград
гр. Златоград, обл. Смолян ул. "Стефан Стамболов" № 1

This drawing is made by TOBO INVEST LTD . All rights reserved . It is not allowed to copy and use this drawing without the knowledge

ОБЩИНА ЗЛАТОГРАД
ОДОБРЕНИЕ
ГЛ. ЕКСПЕРТ:

ТОБО ИНВЕСТ ЕООД
ул."ЧИПАН" 99
1421 СОФИЯ
тел: 02/ 80 80 530
email: office@tobo-bg.com факс: 02/ 80 80 541

ОБЕКТ	ИНВЕСТИЦИОНЕН ПРОЕКТ "Реабилитация и реконструкция на общински път SML 2100/III 867, Мадан -Цацарица / Страшимир/ - махала Боево, с.Гълъбец 4.000 км."
	ШИФЪР 16-03-01-00
ПРОЕКТАНТ	инж. М.Алабашев
ВОДЕЩ ПРОЕКТАНТ	инж.В.Терзиев
УПРАВИТЕЛ	инж.Г.Шопов
ЧАСТ	ГЕОДЕЗИЯ
фаза	Техническо задание
мащаб	1:500
дата	06.2016