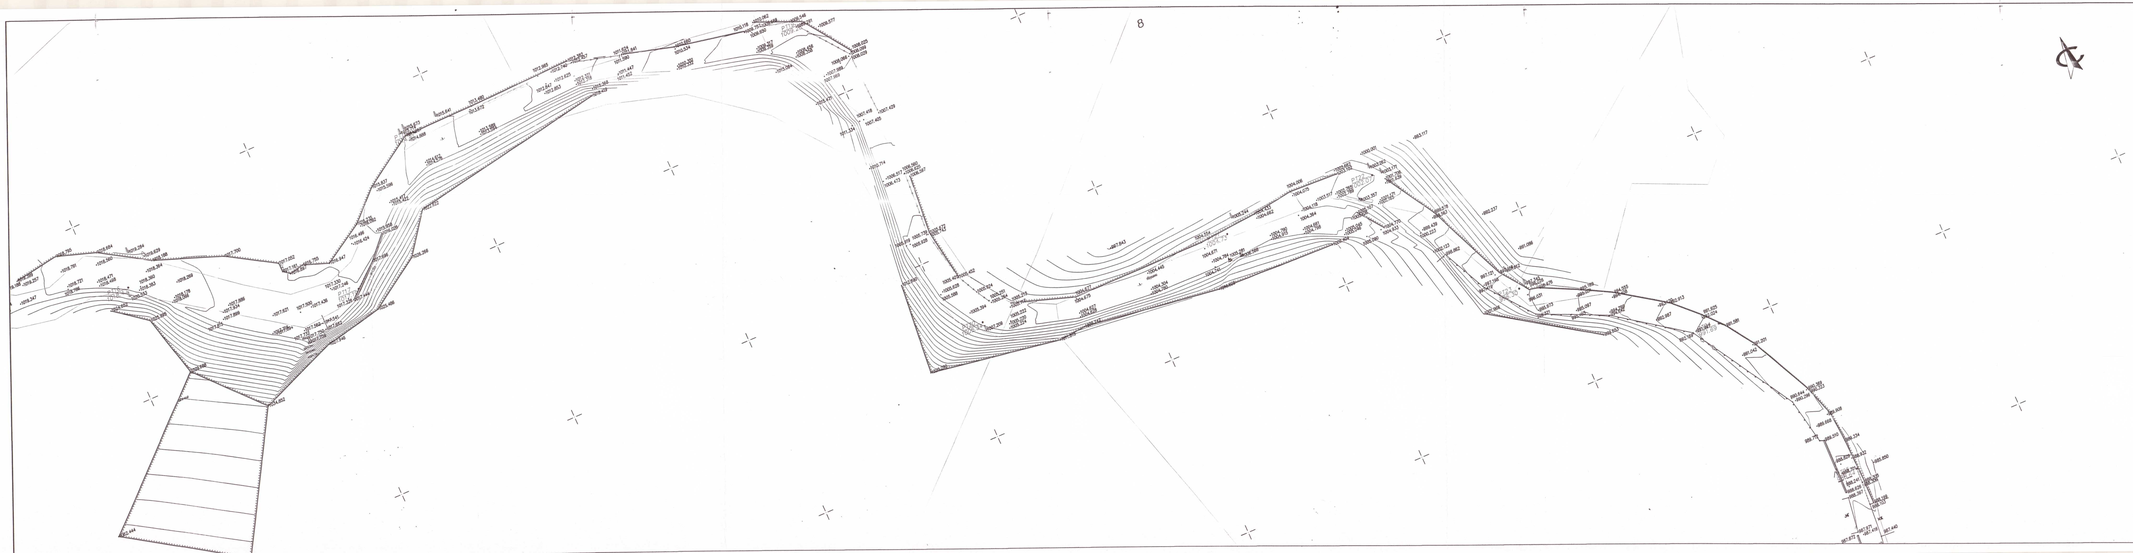


ЛЕГЕНДА

о 460.638 - кота терен	"А" - граница настлъки
РТ61 - изградени РТ	ч.път - стопанска властична ограда (мелиоттелта)
к.тр.=714.31м - кота тръба - темя	- ограда
к.д.з.=713.60м - кота дъно запачване	Ч - чешма
пс / бет. - подпорна стена/ бетонна	- откос
"А" - асфалтова настилка	- бордюрна линия
ш. ш. - шахта	- Кадастрална карта

КООРДИНАТНА СИСТЕМА - 1970г
ВИСОЧИННА СИСТЕМА - БАЛТИЙСКА
За изходно ниво служат котите на НР100 = 1021.788м.
Основно сечение на релефа 1.00 м.

ПРОЕКТАНТ

КАМАРА НА ИНЖЕНЕРИТЕ В ИНВЕСТИЦИОННОТО ПРОЕКТИРАНЕ
КИИП — КЛОН ПРОСЛАВЕНА ПЛОВДИВСКИ
Регистрационен № 100927
Експерт: ТПГ
Частна правоспособност по ЗКИП: ЗАМО ВЛАДОВ ЗАХАРИЕВ ЕТ ГЕО ПРОЕКТИНГ

За Възложител: Подпис:

Възложител: Община Златоград
гр. Златоград, обл. Смолян ул. "Стефан Стамболов" № 1

This drawing is made by TOBO INVEST LTD . All rights reserved... It is not allowed to copy and use this drawing without the knowledge

ТОБО ИНВЕСТ ЕООД
ул."ИЗГРЕВ" 99
1421 СОФИЯ
тел. 02/ 80 80 530
email: office@tobo-bg.com факс 02/ 80 80 541

ИНВЕСТИЦИОНЕН ПРОЕКТ

ОБЕКТ	"Рехабилитация и реконструкция на общински път SML 2100/III 807, Махал -Цацаровци / Страшимир - махала Боево, с.дължина 4,000 км."
	ШИФЪР 16-03-01-00
ПРОЕКТАНТ	инж. М.Алабашев
ВОДЕЩ ПРОЕКТАНТ	инж.В.Терзиев
УПРАВИТЕЛ	инж.Г.Шопов
ЧАСТ	ГЕОДЕЗИЯ
ЧЕРТЕЖ	ГЕОДЕЗИЧЕСКО ЗАСНЕМАНЕ

фаза: Технически Работен
мащаб 1:500
дата 06.2016
чертеж 2 - 3/8