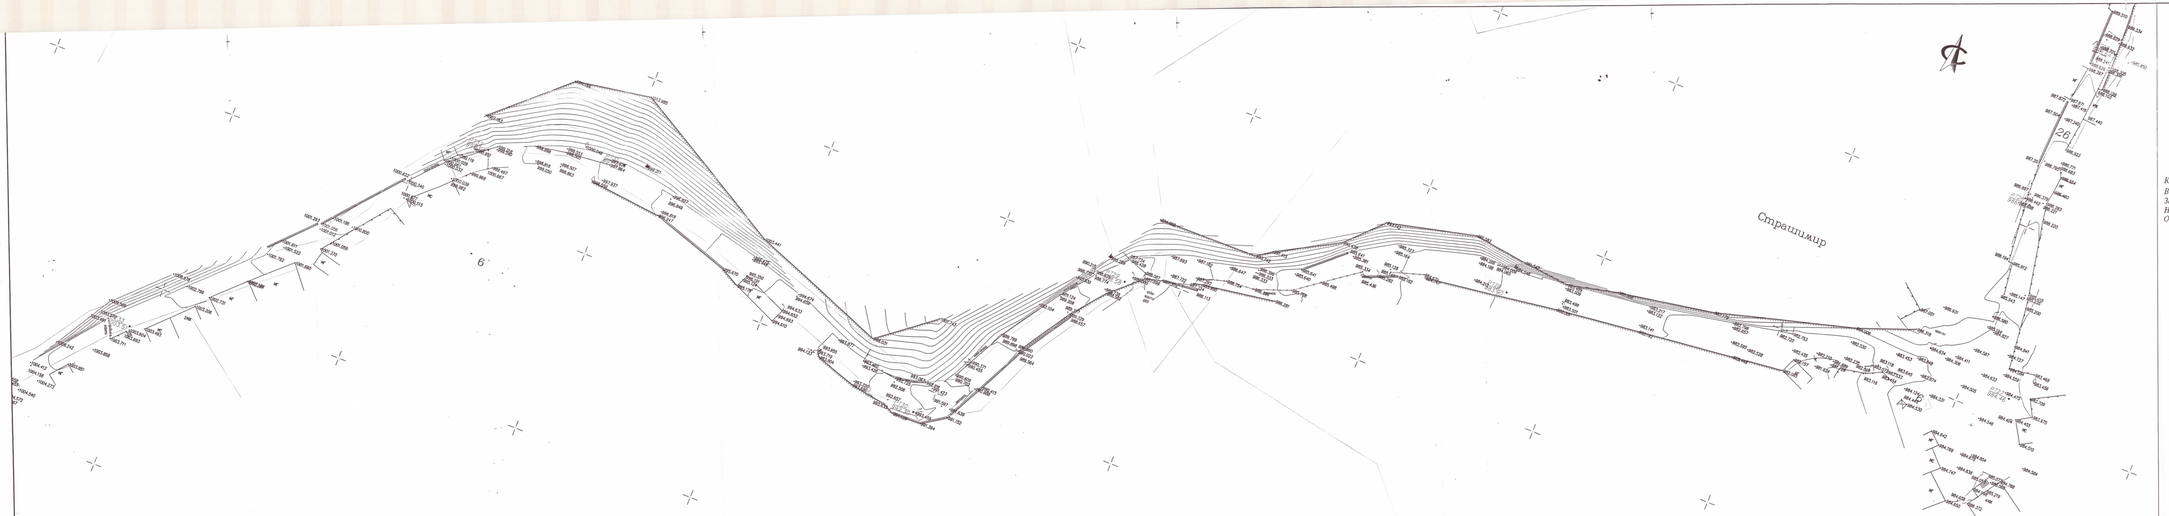


ЛЕГЕНДА

о 460,638 - *кота терен*	"А" - *граница настилки*
РТ63 - *изградени РТ*	Ч,ТЪЛП - *стоманена еластична ограда (мантинела)*
к.тр.=714,31м - *кота тръба - теме*	- *ограда*
к.д.з.=713,60м - *кота дъно затлачване*	Ч - *чешма*
пс / бет. - *подпорна стена/ бетонна*	- *откос*
"А" - *асфалтова настилка*	- *бордюрна линия*
ш. - ш. - *шахта*	- *Кадастрална карта*

КООРДИНАТНА СИСТЕМА - 1970г
ВИСОЧИННА СИСТЕМА - БАЛТИЙСКА
За изходно ниво служат котите на НР100 = 1021,788м.
Основно сечение на релефа 1.00 м.

ПРОЕКТАНТ

ЗА ЕВРОПЕЙСКИТЕ ИНВЕСТИЦИОННИ ПРОЕКТИРИЯ	
ЕИП	ВЪЛИ ПРОЕКТИРА ПРАКТИКУВАЩ
Регистриран по ЗКАИП	
ЕМИЛ	
Подпис и печат	
ЗАИП (ЗКАИП)	

За Възложител:	
Възложител:	Община Златоград
	гр. Златоград, обл. Смолян ул. "Стефан Стамболов" № 1

This drawing is made by TOBO INVEST LTD . All rights reserved . It is not allowed to copy and use this drawing without the knowledge

ТОБО ИНВЕСТ ЕООД
ул."ЧЕШМА" 19
1421 СОФИЯ
email: office@tobo-bg.com
тел. 02/ 80 80 530
факс 02/ 80 80 541

ИНВЕСТИЦИОНЕН ПРОЕКТ

ОБЕКТ "Рехабилитация и реконструкция на общински път SML 2100/III 867, Мадан -Цацаровци / Страшимир - махала Боево, с дължина 4,000 км."

ШИФЪР 16-03-01-00

ПРОЕКТАНТ	инж. М.Алабашев		
ВОДЕЩ ПРОЕКТАНТ	инж.В.Терзиев		
УПРАВИТЕЛ	инж.Г.Шопов		
ЧАСТ	ГЕОДЕЗИЯ	фаза	Работен проект
		мащаб	1:500
ЧЕРТЕЖ	ГЕОДЕЗИЧЕСКО ЗАСНЕМАНЕ	дата	06.2016
		чертеж	2 - 4/8