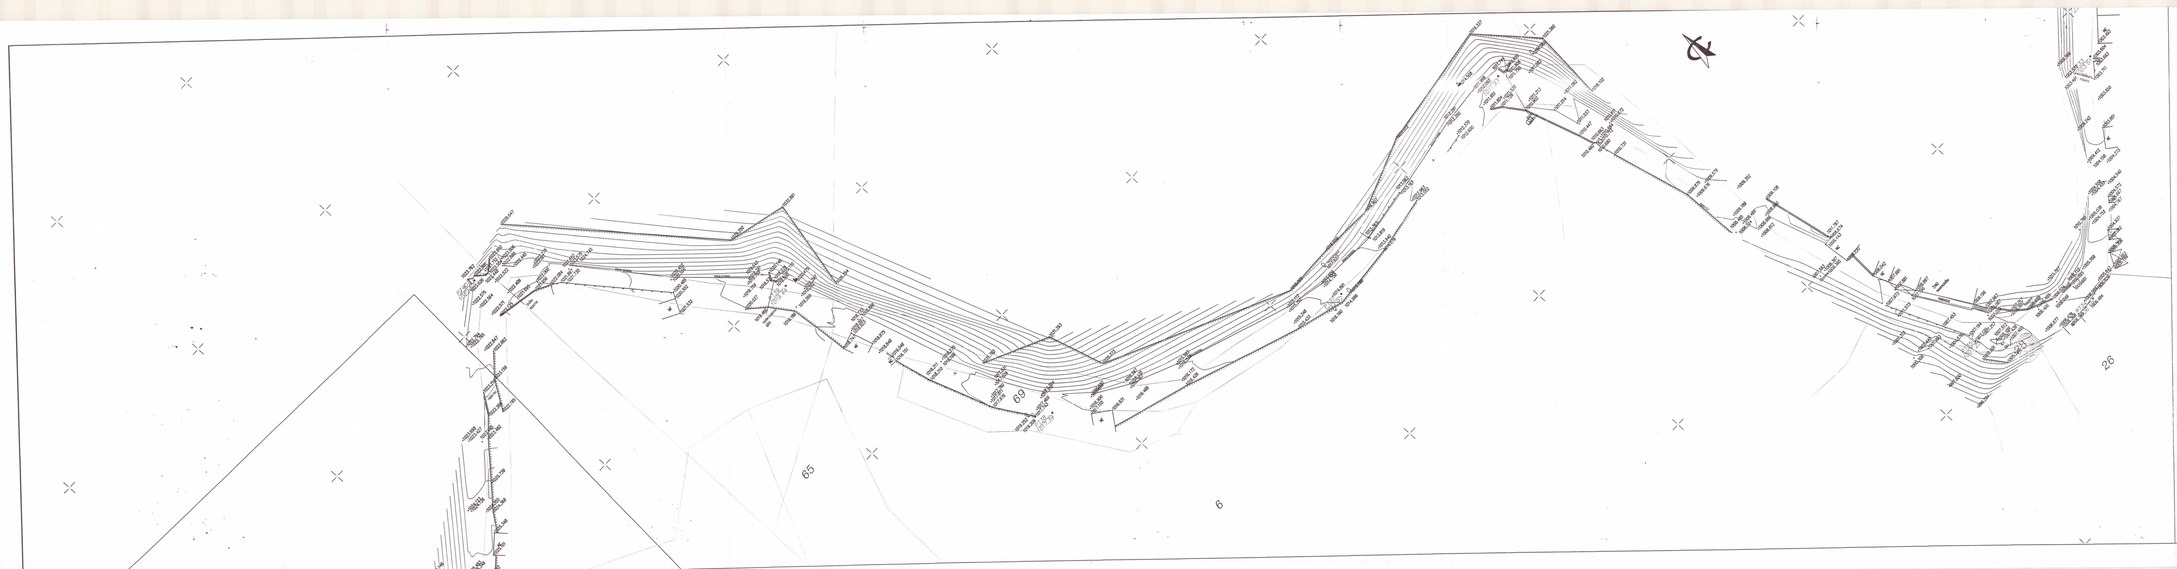


ЛЕГЕНДА

- о 460.638 - кота терен
- РТ61 1045.74 - изградени РТ
- к.тр.=714.31м - кота тръба - теле
- к.д.з.=713.60м - кота дъно затачване
- пс / бет. - подпорна стена/бетонна
- "А" - асфатова настилка
- ш. ○ ш. - шахта
- "А" ч.път - граница настилки
- - стоманена пластична ограда (мантинела)
- - ограда
- Ч - чешма
- - откос
- - бордюрна линия
- - Кадастрална карта

КООРДИНАТНА СИСТЕМА - 1970г.
ВИСОЧИННА СИСТЕМА - БАЛТИЙСКА
За изходно ниво служат котите на НР100 = 1021.788м.
Основно сечение на резерва 1.00 м.

ПРОЕКТАНТ

КАМАРА НА ИНЖЕНЕРИТЕ В ИНВЕСТИЦИОННОТО ПРОЕКТИРАНЕ
ПЛАМЕН ПРОДАНОВ ПРАВОСЛОВСКИ
Регистрационен № 17627
Специалност: ПС
Област на правоспособност: ТП
Валидност до 2017 г.

За Възложител:	
Възложител:	Община Златоград
	гр. Златоград, обл. Смолян ул. "Стефан Стамболов" № 1

This drawing is made by TOBO INVEST LTD - All rights reserved. - It is not allowed to copy and use this drawing without the licenseprin

ТОБО ИНВЕСТ ЕООД
ул."ИСКЪР" 99
тел/ф: 03649 моб. 02 / 80 80 530
email: office@tobo-bg.com вик: 02 / 80 80 541

ИНВЕСТИЦИОНЕН ПРОЕКТ

ОБЕКТ "Рехабилитация и реконструкция на общински път SML 2100III 867, Мазан -Цацаровци / Страшимиро - махала Боево, с. дължина 4,000 км."

ЦИФЪР 16-03-01-00

ПРОЕКТАНТ:	инж. М.Алабашев
ВОДЕЩ ПРОЕКТАНТ:	инж.В.Терзиев
УПРАВИТЕЛ:	инж.Г. Шопов
ЧАСТ	ГЕОДЕЗИЯ
ЧЕРТЕЖ	ГЕОДЕЗИЧЕСКО ЗАСНЕМАНЕ

ОБЩИНА ЗЛАТОГРАД
ОДОБРЯВАМ
ИНЖ. ЕМИЛ ЧОЛАКОВ
КМЕТ НА ОБЩИНА ЗЛАТОГРАД

фаза	Т.Г.Геодезическо заснемане
мащаб	1:500
дата	06.2016
чертеж	2 - 5/8