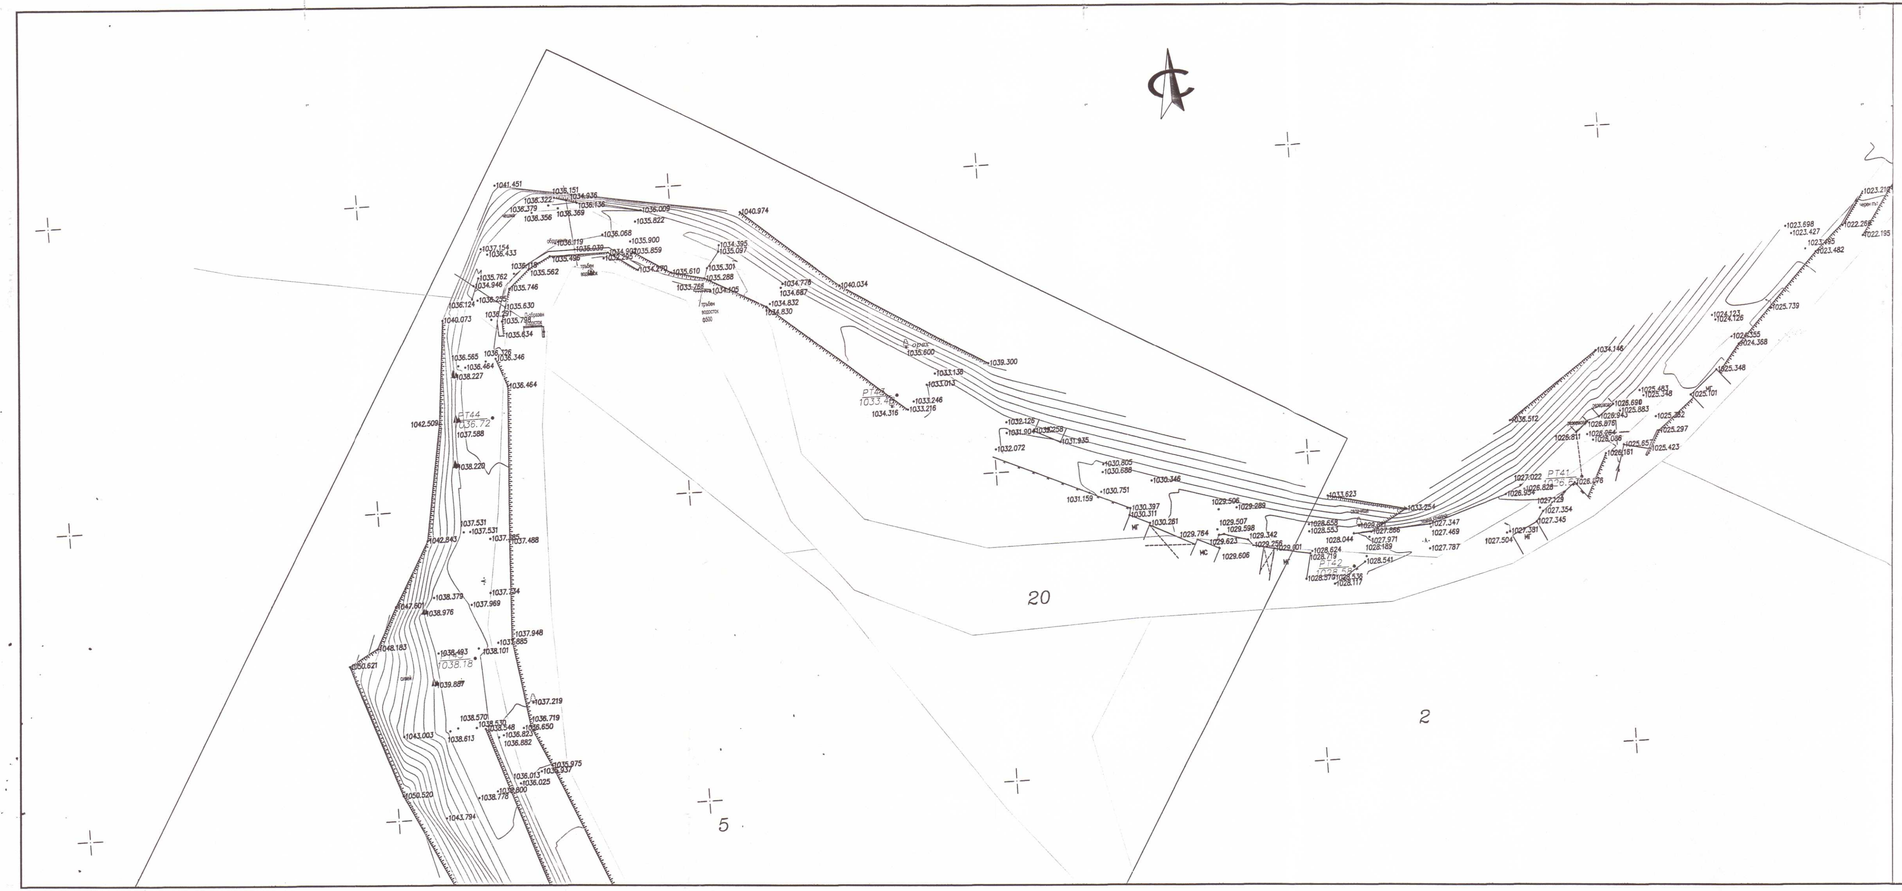


ЛЕГЕНДА

o 460.638	- кота терен	"А" / ч.път	- граница настилки
PT61 1045.74 •	- изградени РТ		- стоманена еластична ограда (мантинела)
к.тр.=714.31м	- кота тръба - теме		- ограда
к.д.з.=713.60м	- кота дъно затлачване	Ч	- чешма
пс / бет.	- подпорна стена/бетонна		- откос
"А"	- асфалтова настилка		- бордюрна линия
□ш. ○ш.	- шахта		- Кадастрална карта

КООРДИНАТНА СИСТЕМА - 1970г
ВИСОЧИННА СИСТЕМА - БАЛТИЙСКА
За изходно ниво служат котите на НР100 = 1021.788м.
Основно сечение на релефа 1.00 м.

ПРОЕКТАНТ

КАМАРА НА ИНЖЕНЕРИТЕ В ИНВЕСТИЦИОННОТО ПРОЕКТИРАНЕ
ПЪЛНА ПРОЕКТАНТСКА ПРАВОСПОСОБНОСТ
Регистрационен № 13927
Специалност: ГПГ
Части на проекта: проектиране
Проектант: ЕМИЛИЯН АЛАБАШЕВ
БАНКА С ЗАПАДНОБЪЛГАРСКО УЧАСТИЕ ЗА ПЛП ЗА ТЕЛ. 0 [illegible]

ОБЩИНА ЗЛАТОГРАД * ДИРЕКЦИЯ ОБЩИНСКО ИМУЩЕСТВО ОБЩИНСКИ ПЪТИЩА ОДОБРИЛ: Гл. архитект: ..... 20.06.16г.

За Възложител:	подпис:	
	име:	
Възложител:	Община Златоград	
	гр. Златоград, обл. Смолян ул. "Стефан Стамболов" № 1	

This drawing is made by TOBO INVEST LTD . All rights reserved . It is not allowed to copy and use this drawing without the knowledge.

ТОБО ИНВЕСТ ЕООД
ул."НИШАВА" 99
1421 София
email: office@tobo-bg.com
тел. 02/ 80 80 530
факс 02/ 80 80 541

	ИНВЕСТИЦИОНЕН ПРОЕКТ
ОБЕКТ	"Рехабилитация и реконструкция на общински път SML 2100/III 867, Мадан -Цаврояни / Страшимир - махала Боево, с дължина 4.000 км."
	ШИФЪР 16-03-01-00
ПРОЕКТАНТ	инж. М.Алабашев
ВОДЕЩ ПРОЕКТАНТ	инж.В.Терзиев
УПРАВИТЕЛ	инж.Г.Шопов
ЧАСТ	ГЕОДЕЗИЯ
ЧЕРТЕЖ	ГЕОДЕЗИЧЕСКО ЗАСНЕМАНЕ

фаза	Технически проект
мащаб	1:500
дата	06.2016
чертеж	2 - 6/8