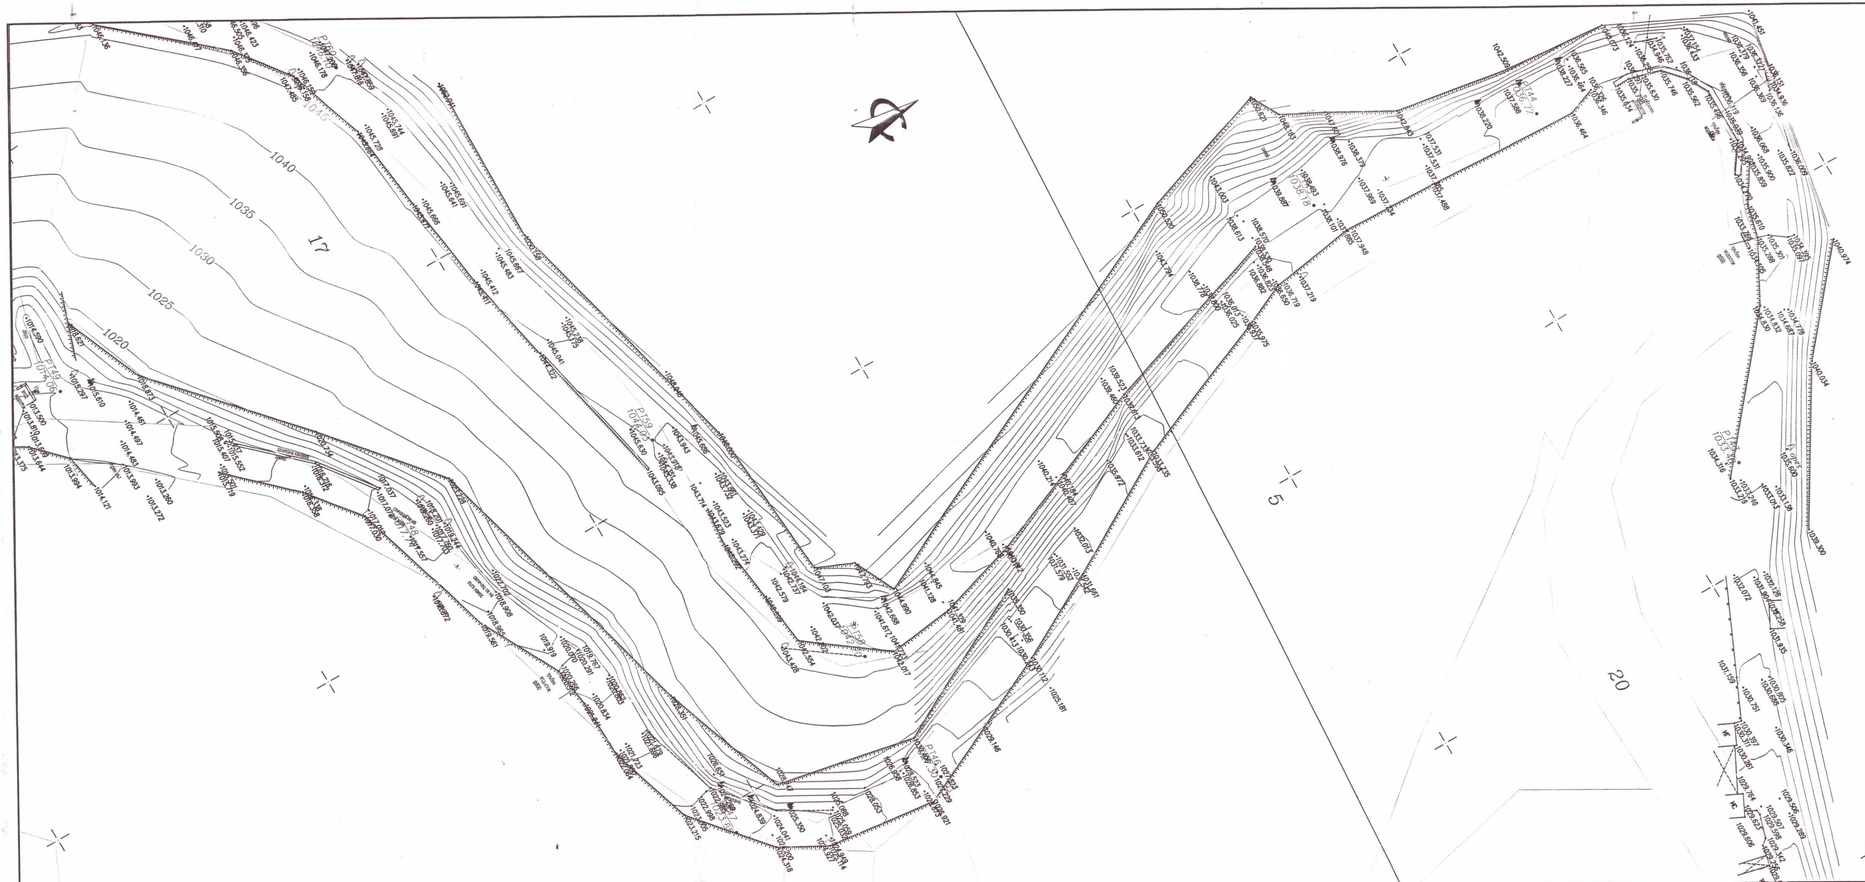


ЛЕГЕНДА

о 460.638 - кота терен	"А" ч.път - граница настилки
PT61 1045.74 • - изградени РТ	- стоманена еластична ограда (мантинела)
к.тр.=714.31м - кота тръба - теме	- ограда
к.д.з.=713.60м - кота дъно затлачване	Ч - чешма
пс / бет. - подпорна стена/бетонна	- откос
"А" - асфалтова настилка	- бордюрна линия
□ш. ○ш. - шахта	- Кадастрална карта

КООРДИНАТНА СИСТЕМА - 1970г
ВИСОЧИННА СИСТЕМА - БАЛТИЙСКА
За изходно ниво служат котите на НР100 = 1021.788м.
Основно сечение на релефа 1.00 м.

ПРОЕКТАНТ

КИИП
КАМАРА НА ИНЖЕНЕРИТЕ В ИНВЕСТИЦИОННОТО ПРОЕКТИРАНЕ
ПЪЛНА ПРОЕКТАНТСКА ПРАВОСПОСОБНОСТ
Регистрационен № 13927
Секция: ГПГ
Части на проекта: по удостоверение за ВИС
Станислав Емилов Алабашев
ЗА ЧЛЕН С ВАЛИДНО ПОСЛЕДОВАТЕЛНО ПОДНОВЯВАНЕ ЗА ТЕКУЩАТА ГОДИНА

За Възложител: подпис : име :

Възложител: Община Златоград
гр. Златоград, обл. Смолян ул. „Стефан Стамболов" № 1

This drawing is made by TOBO INVEST LTD. All rights reserved. It is not allowed to copy and use this drawing without the knowledge

ОБЩИНА ЗЛАТОГРАД ДИРЕКЦИЯ „ИНВЕСТИЦИОННА ДЕЙНОСТ, ТЕРИТОРИАЛНО РАЗВИТИЕ, ОБЩИНСКА СОБСТВЕНОСТ И ЕВРОПЕЙСКИ ПРОГРАМИ" ОДОБРЕНИЕ Гл.архитект: ... 20..г.

ТОБО ИНВЕСТ ЕООД
ул."НИШАВА" 99
1421 СОФИЯ
email office@tobo-bg.com
тел. 02/ 80 80 530
факс 02/ 80 80 541

	ИНВЕСТИЦИОНЕН ПРОЕКТ		
ОБЕКТ	"Рехабилитация и реконструкция на общински път SML 2100/ЛП 867, Мадан -Цацаровци / Страшимир - махала Боево, с дължина 4,000 км."		
	ШИФЪР 16-03-01-00		
ПРОЕКТАНТ	инж. М.Алабашев		
ВОДЕЩ ПРОЕКТАНТ	инж.В.Терзиев		
УПРАВИТЕЛ	инж.Г.Шопов		
ЧАСТ	ГЕОДЕЗИЯ	фаза	Технически проект
		мащаб	1:500
ЧЕРТЕЖ	ГЕОДЕЗИЧЕСКО ЗАСНЕМАНЕ	дата	06.2016
		чертеж	2 - 7/8