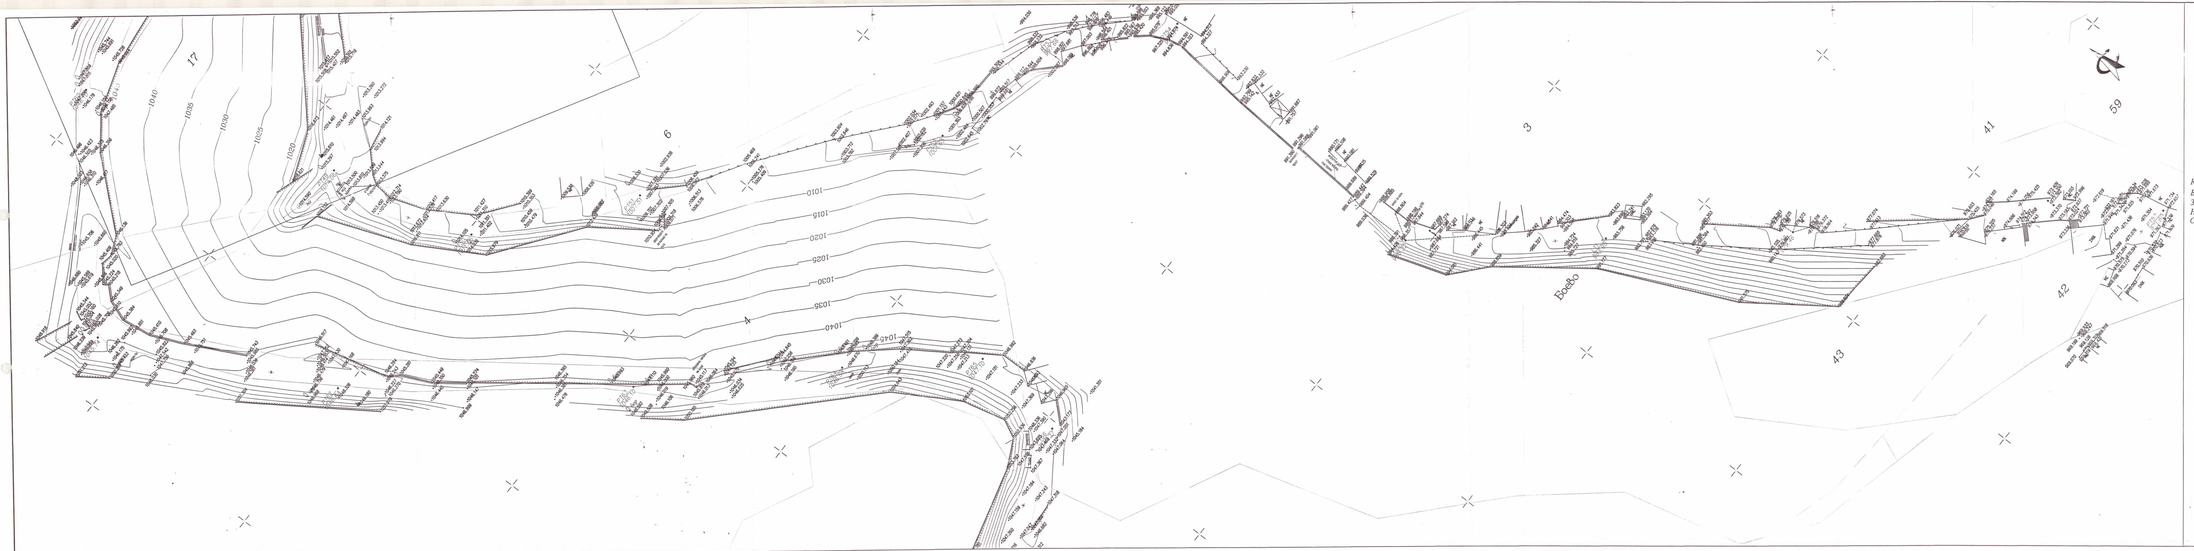


ЛЕГЕНДА

о 460.638 - кота терен	"А" - граница настилки
- измерени ГТ	Ч.ПЪТ - стоманена еластична ограда (мантинела)
к.тр.=714.31м - кота тръба - теме	- ограда
к.д.з.=713.60м - кота дъно запълчване	Ч - чешма
пс / бет. - подпорна стена/бетонова	- откос
"А" - асфалтова настилка	- бордюрна линия
ш. ○ ш. - шахта	- Кадастрална карта

КООРДИНАТНА СИСТЕМА - 1970г
ВИСОЧИННА СИСТЕМА - БАЛТИЙСКА
За изходно ниво служат котите на
НР100 = 1021.788м.
Основно сечение на релефа 1.00 м.

ПРОЕКТАНТ

КАМАРА НА ИНЖЕНЕРИТЕ В ИНВЕСТИЦИОННОТО ПРОЕКТИРАНЕ
ИЗМЕРВАТЕЛСКА ГРУПА
Регистрационен № 13927
Ел.поща: [illegible]

За Възложител: подпис: [illegible]

Възложител: Община Златоград
гр. Златоград, обл. Смолян ул. "Стефан Стамболов" № 1

This drawing is mouse by TOBO INVEST LTD // All rights reserved... It is not allowed to copy and use this drawing without the knowledge

ОБЩИНА ЗЛАТОГРАД
ОДОБРЕНИЕ
Гл.архитект: [illegible]

ТОБО ИНВЕСТ ЕООД
ул."ЧЕШИЯ" 99
тел. 02/ 80 80 535
1421 СОФИЯ
факс 02/ 80 80 540
email: office@tobo-bg.com

ОБЕКТ	ИНВЕСТИЦИОНЕН ПРОЕКТ "Рехабилитация и реконструкция на общинския път SML 2100/III 867, Мазлек -Цацровци / Страшимир - мъхля Боево, с.дължина 4,000 км."
	Шифър 16-03-01-20
ПРОЕКТАНТ	инж. М.Алабашев
ВОДЕЩ ПРОЕКТАНТ	инж.В.Терзиев
УПРАВИТЕЛ	инж.Г.Шопов
ЧАСТ	ГЕОДЕЗИЯ
ЧЕРТЕЖ	ГЕОДЕЗИЧЕСКО ЗАСНЕМАНЕ

фаза: ТЕХНИЧЕСКИ ПРОЕКТ
мащаб: 1:500
дата: 06.2016
чертеж: 2 - 8/8