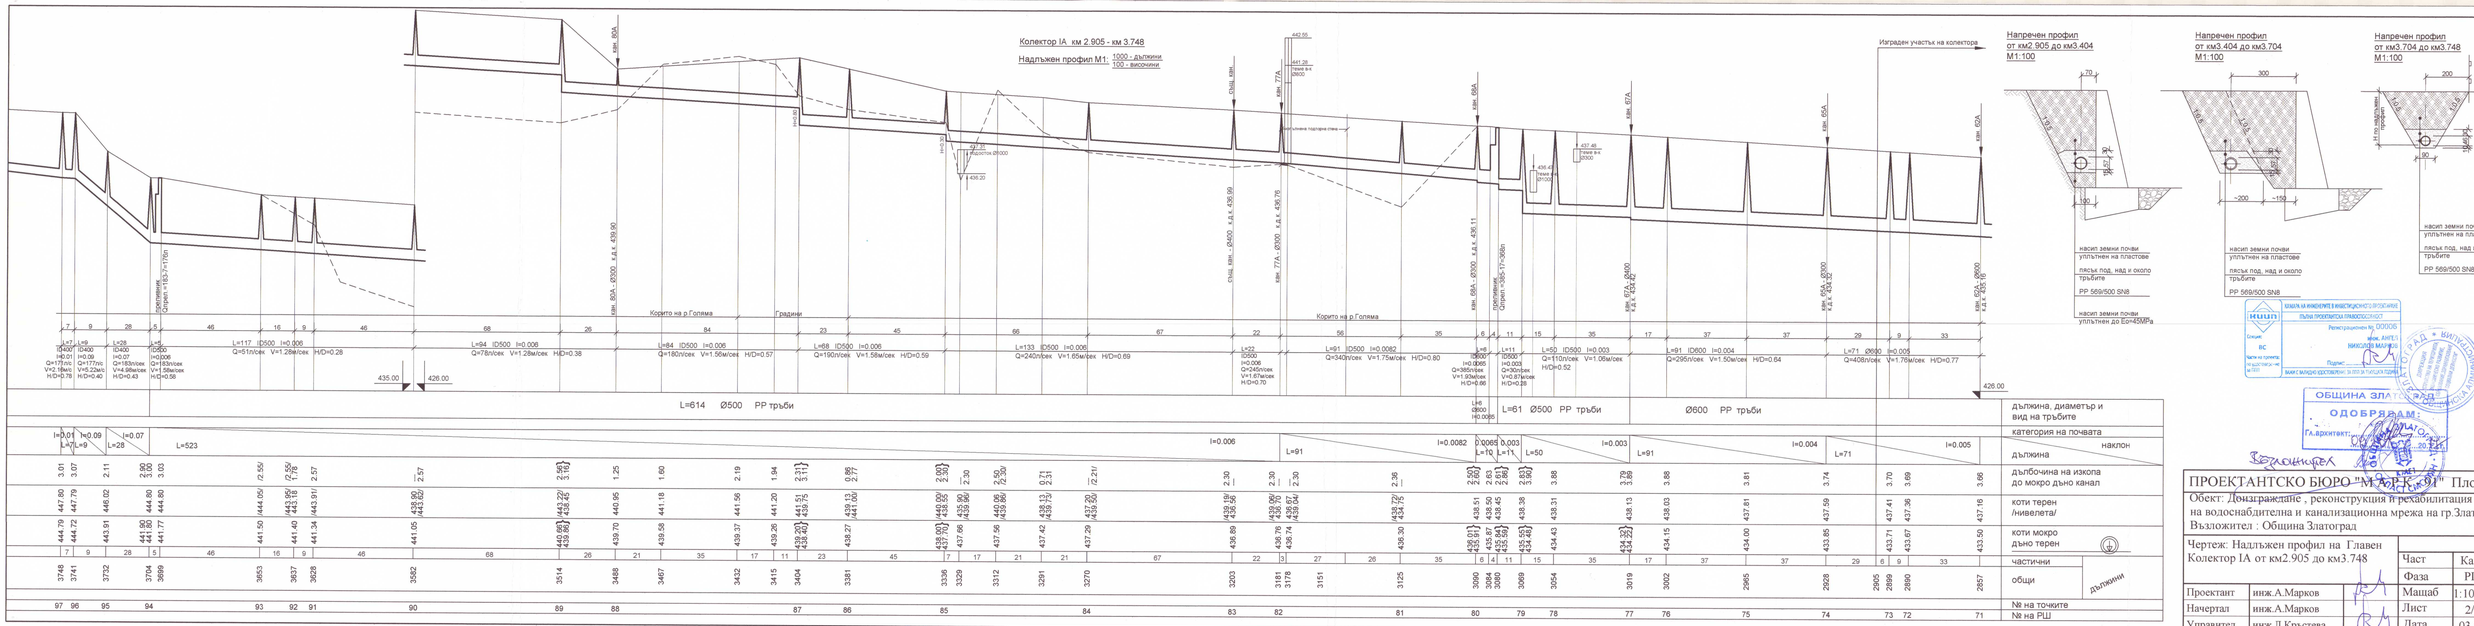


Проектант	инж.А.Марков
Начертал	инж.А.Марков
Управител	инж.Л.Кръстева

ПРОЕКТАНТСКО БЮРО "МАРЕК-91" Пловдив

Обект: Доизграждане , реконструкция и рехабилитация на водоснабдителна и канализационна мрежа на гр.Златоград
Възложител : Община Златоград

Чертеж: Надлъжен профил на Главен Колектор IA от км2.905 до км3.748

Част	Канал.
Фаза	РП
Мащаб	1:1000/100
Лист	2/2
Дата	03.2017