N

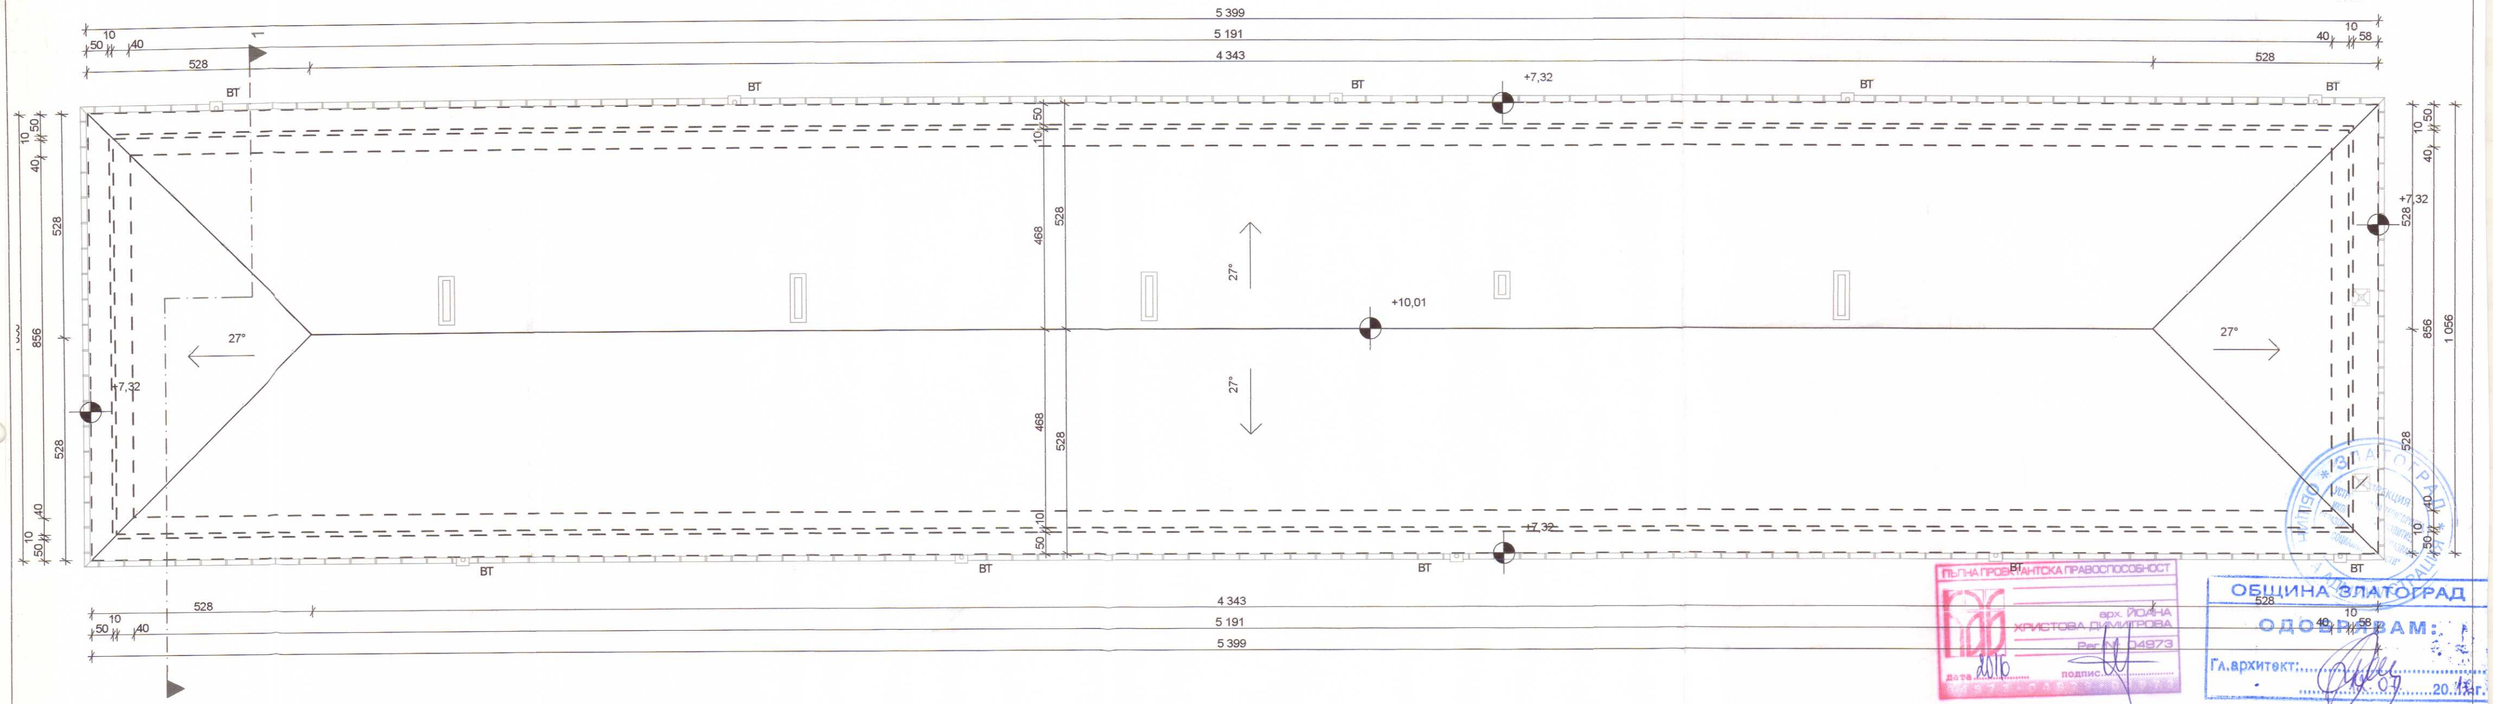

ПЪЛНА ПРОЕКТАНТСКА ПРАВОСПОСОБНОСТ
арх. ЙОАНА ХРИСТОВА ПАЛАШЕВА
Рег. № 14973
дата 2016 подпис

ОБЩИНА ЗЛАТОГРАД
ОДОБРЕНО ПРАМ:
Гл.архитект:
дата 20.11.16 г.

ОБЕКТ:	**„Прилагане ефективни мерки в ОУ"Св.Св. Кирил и Методий" УПИ XX, кв. 20, с. Долен", Община Златоград.**
ВЪЗЛОЖИТЕЛ: Община Златоград	
ИНВЕСТИЦИОНЕН ПРОЕКТ	
ЧАСТ : АРХИТЕКТУРА	ФАЗА: ТЕХНИЧЕСКИ ПРОЕКТ
ВОДЕЩ ПРОЕКТАНТ:	инж. Камен Мизов
ПРОЕКТАНТ:	
НАИМЕНОВАНИЕ НА ЧЕРТЕЖА:	План покрив
ЧЕРТЕЖ No 5/9	
МАЩАБ: 1:100	ДАТА: 25 март 2016 г.