




ФАСАДА ЮГ

1:100

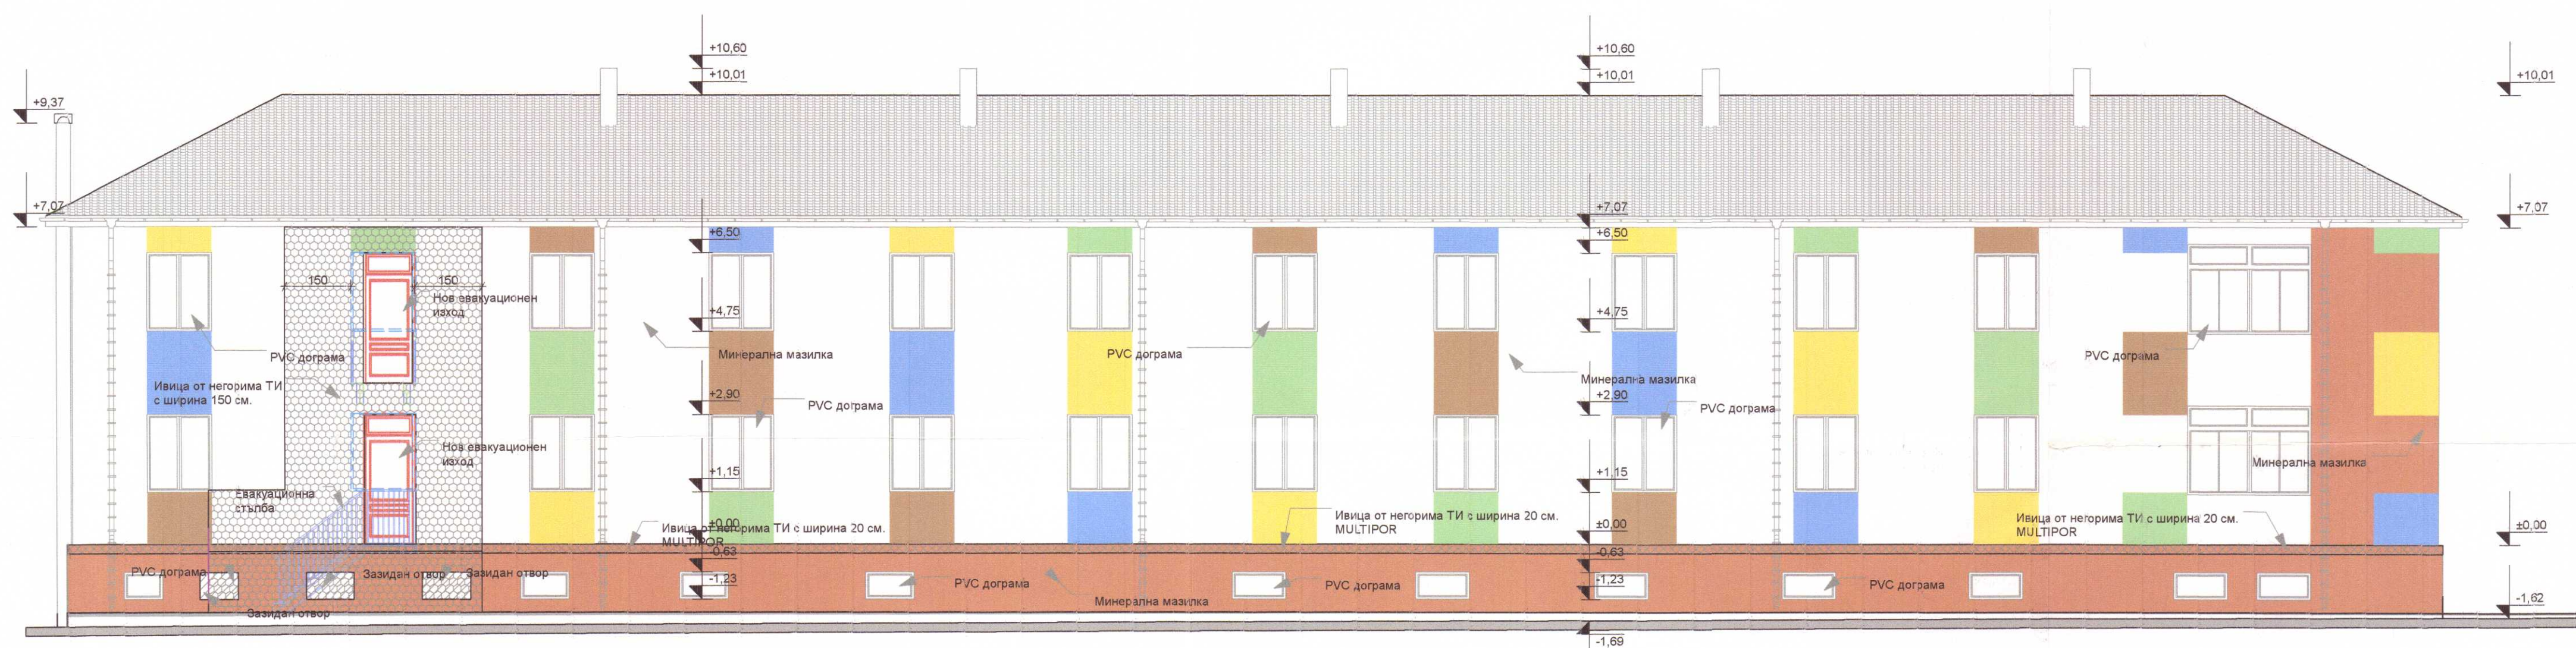


ФАСАДА СЕВЕР

1:100


ЗАБЕЛЕЖКИ:

1. Всички мерки се дават в метри и са в м.м.
2. Всичките на вратите са от юго-запад.
3. Всичките на вратите са от юго-запад.
4. По всички външни стени ще се изпълни топлоизолация - 10 см.
5. Под стрехата на покрива да се предвиди топлоизолация - 5 см.
6. В горната част на стени на сградата да се изпълни 20 см ивици от негорима тухла MULTIPOR.
7. Всички комини отстоят на мин. 0.1 м от горими конструкции.
8. Отворите около комините в мекдузиданите и тавански конструкции да се извършат с негорим материал.
9. Допълнително в PVC.
10. Размерите на PVC дограма да се вземат от място.
11. Фасадата ще се изпълни от цветна минерална мазилка съгласно графика.
12. Цветовете да се съпоставят с проекцията предвидено.
13. Инсталационните тащи да се извършат с вентилационна пласмост.
14. Всички инсталационни отвори се приемат от съответните специалности по време на изпълнението им.
15. След изпълнението на вент. отвори всички отвори почата се запечатват.

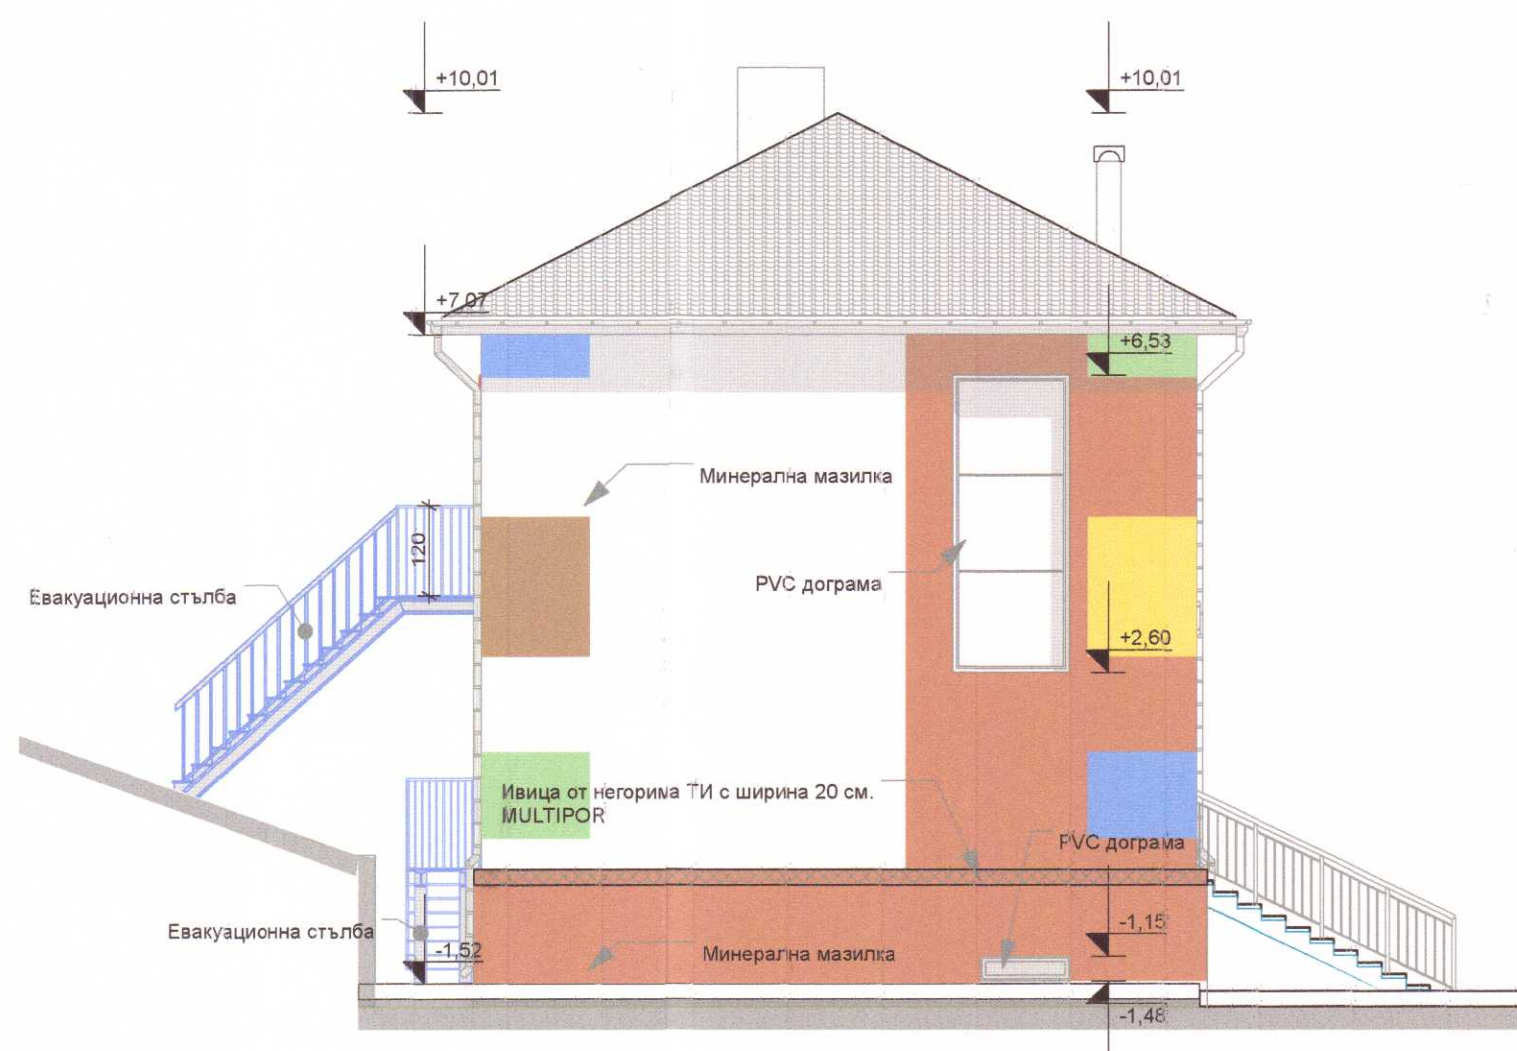

ФАСАДА ЗАПАД

1:100

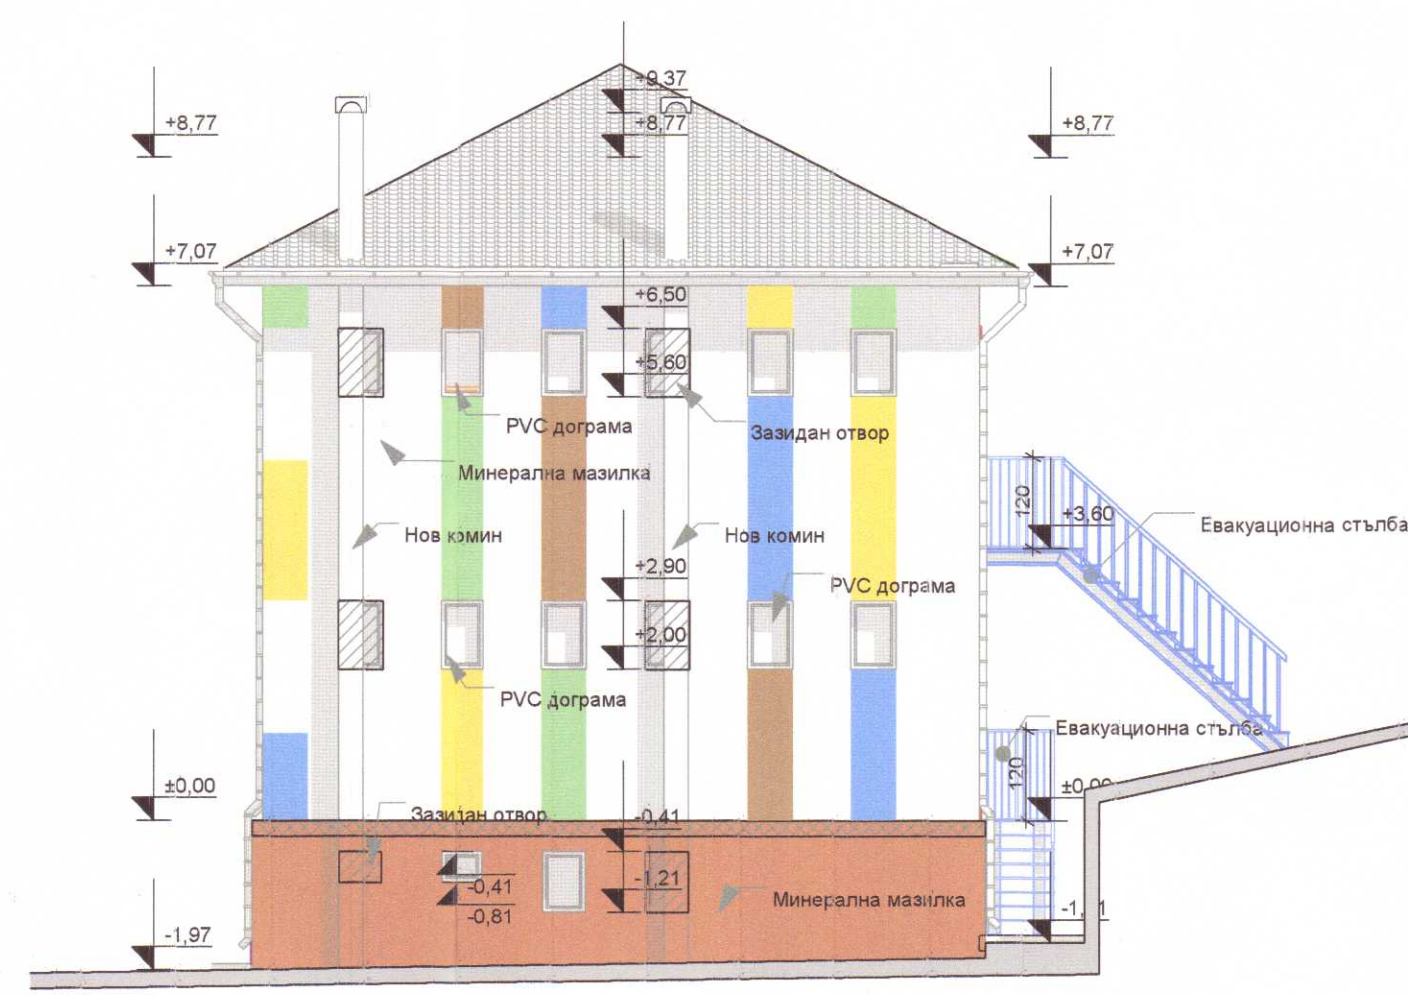

ФАСАДА ИЗТОК (1)

1:100



ОБЕКТ: „Прилагане ефективни мерки в ОУ”Св.Св. Кирил и Методий” УПИ XX, кв. 20, с. Долен”, Община Златоград.	
ВЪЗЛОЖИТЕЛ: Община Златоград	
ИНВЕСТИЦИОНЕН ПРОЕКТ	ЧАСТ: АРХИТЕКТУРА
ВОДЕЩ ПРОЕКТАНТ: инж. Камел Мизов	ФАЗА: ТЕХНИЧЕСКИ ПРОЕКТ
ПРОЕКТАНТ:	
НАИМЕНОВАНИЕ НА ЧЕРТЕЖА: Фасади	
ЧЕРТЕЖ No 7/8	
МАЩАБ: 1:100	ДАТА: 26 април 2016 г.