


ТЕХНИЧЕСКИ ПОКАЗАТЕЛИ:
РАЗГЪНАТА ЗАСТРОЕНА ПЛОЩ 1531,85КВ.М.

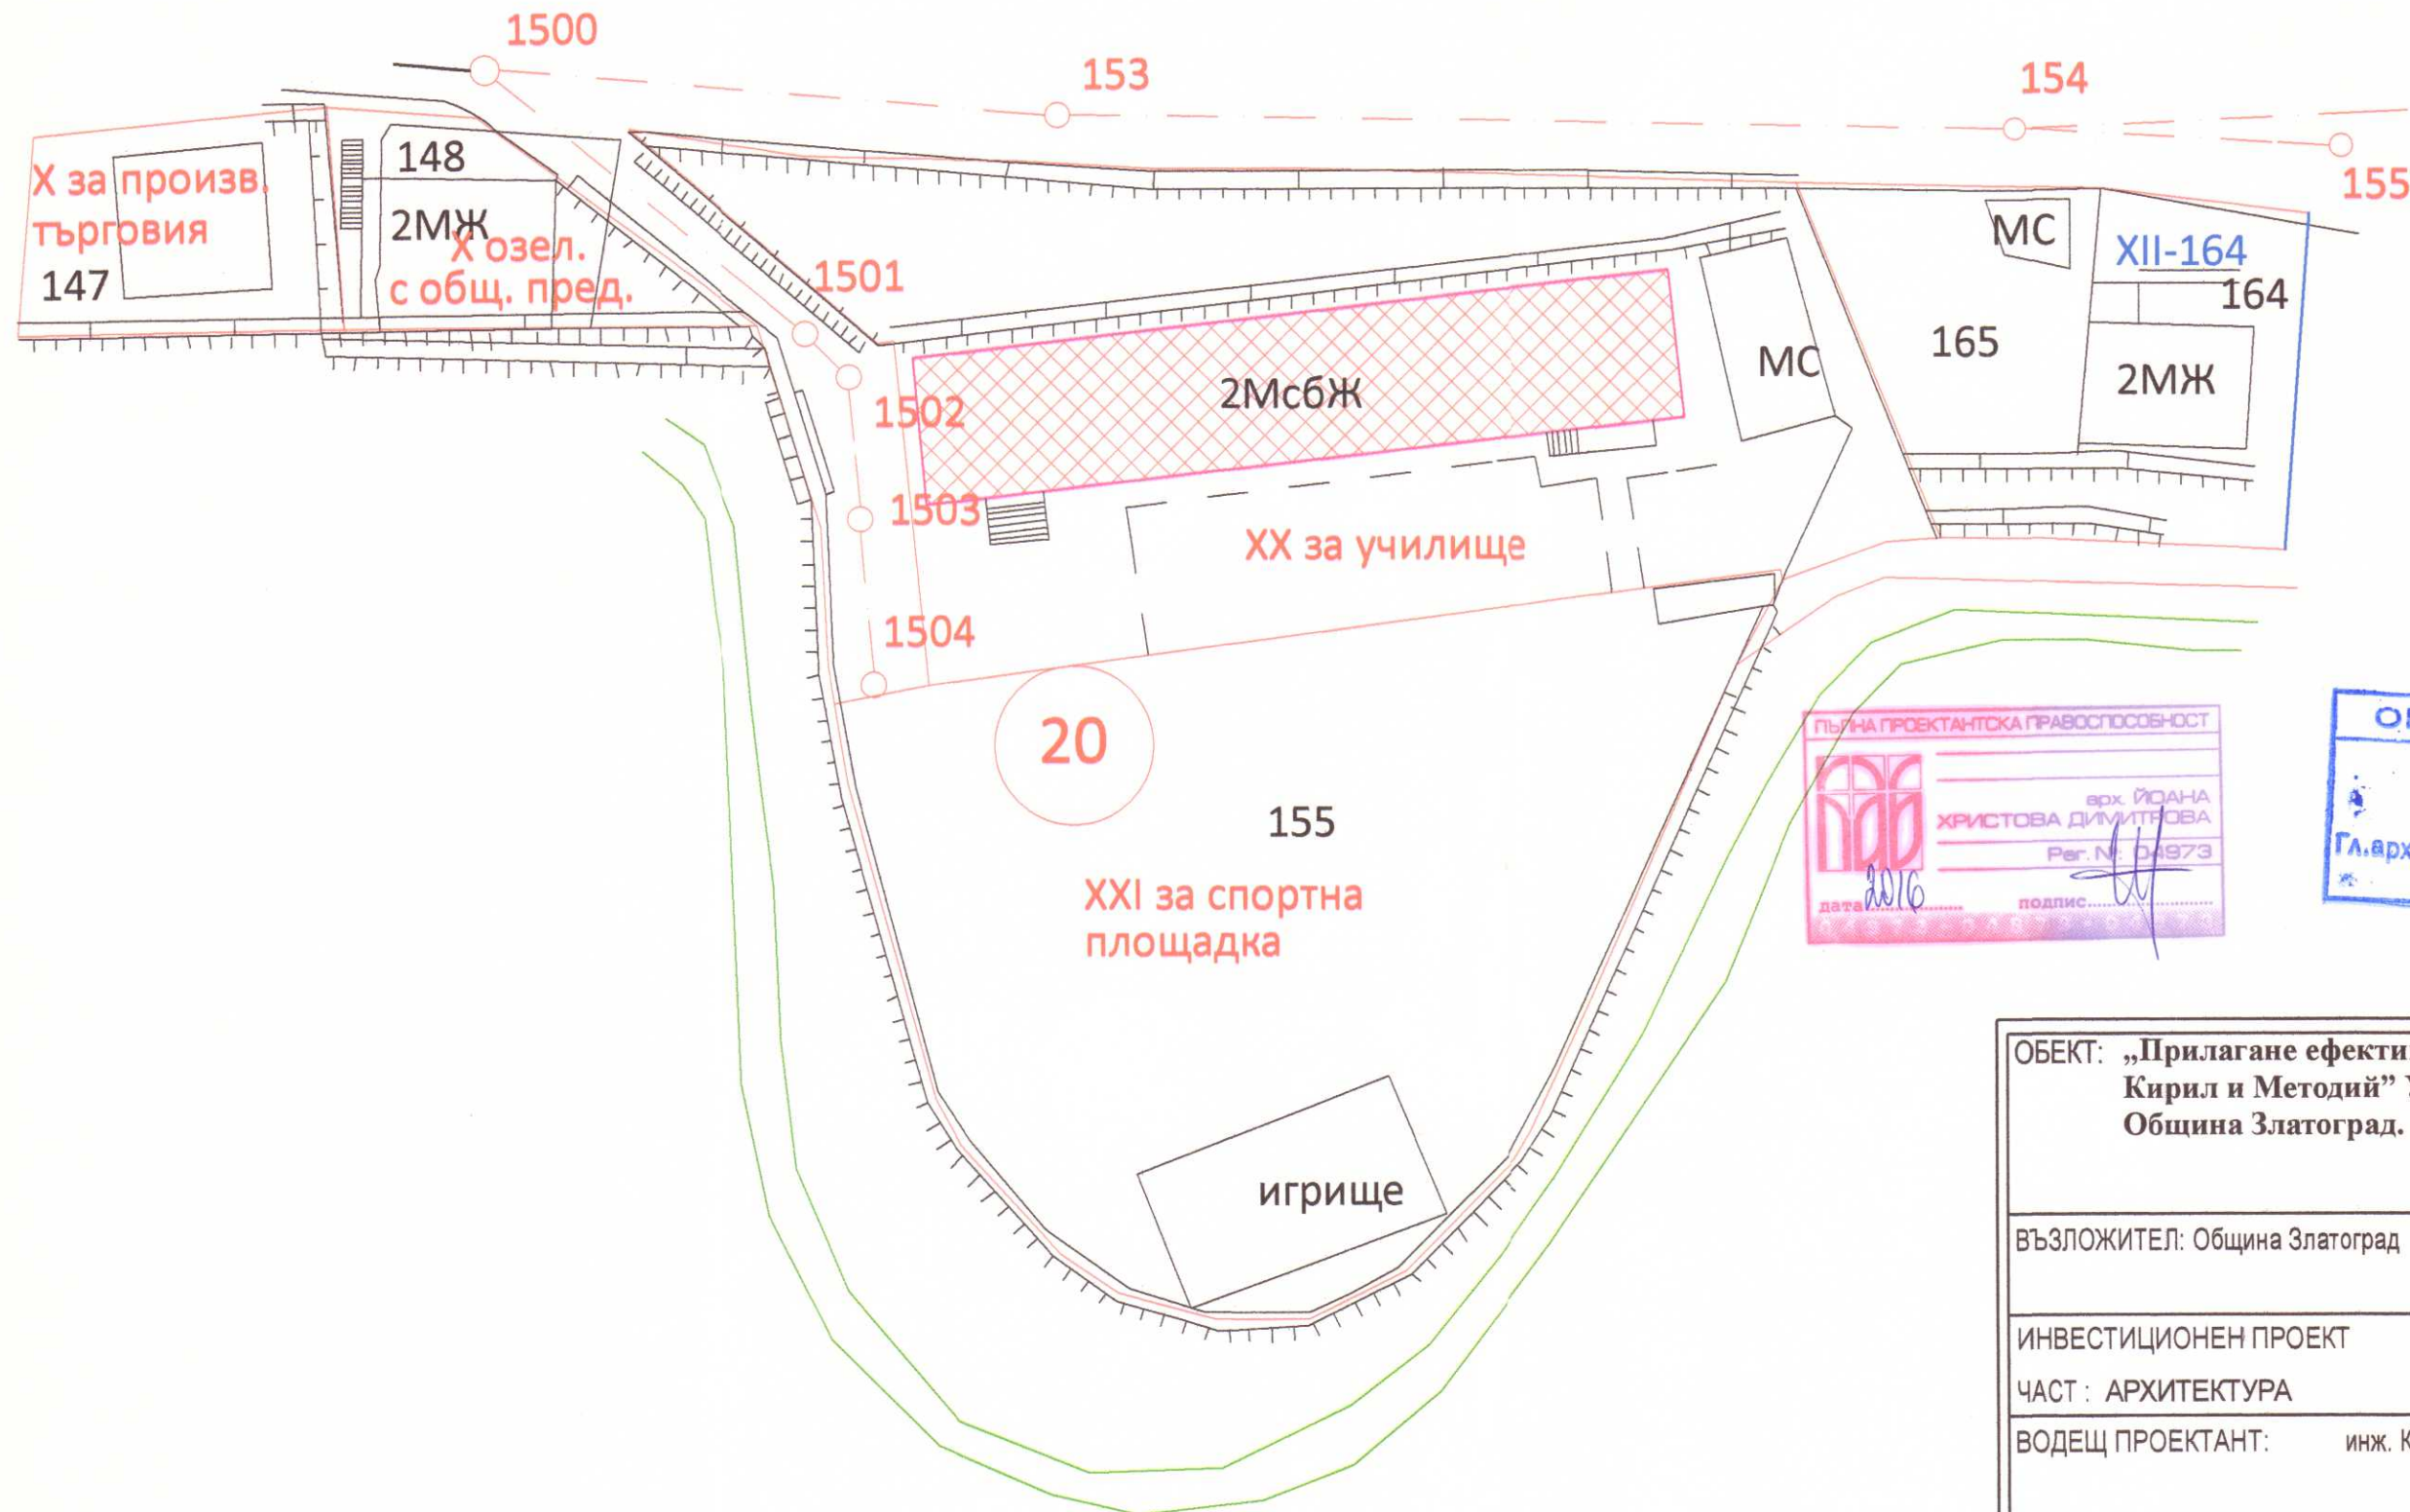

ОБЕКТ: „Прилагане ефективни мерки в ОУ” Св.Св.
Кирил и Методий” УПИ XX, кв. 20, с. Долен”,
Община Златоград.

ВЪЗЛОЖИТЕЛ: Община Златоград

ИНВЕСТИЦИОНЕН ПРОЕКТ
ЧАСТ : АРХИТЕКТУРА

ВОДЕЩ ПРОЕКТАНТ: инж. Камен Мизов

ПРОЕКТАНТ: _____

НАИМЕНОВАНИЕ НА ЧЕРТЕЖА: Ситуация

ЧЕРТЕЖ № 1/8

МАЩАБ: 1:250

ДАТА: 25 март 2016 г.