"Мизов-84" ЕООД

гр.Златоград , ул.Христо Ботев №4
e-mail: kemb@abv.bg
GSM: 0888 / 433 - 892 , 0893 / 405 - 892

ОБЕКТ : Подпорна стена под общински път SML3108 Долен – Станкова махала – мах.Дуганица при км 3^{+900} , с.Долен , общ.Златоград

ЧАСТ : Геодезия

ФАЗА : Технически проект

ВЪЗЛОЖИТЕЛ : Община Златоград

Проектанти:

КОНСТРУКЦИИ– инж. Камен Мизов.....

ГЕОДЕЗИЯ – инж. Радослав Узунов .....

ПБЗ – инж. Камен Мизов .....

ГЕОЛОГИЯ – инж. Константин Перьов.....

ВОДЕЩ ПРОЕКТАНТ: .....
/инж. Камен Мизов/

ОБЩИНА ЗЛАТОГРАД
ОБЩИНСКА АДМИНИСТРАЦИЯ
ЗЛАТОГРАД * КИЛИ
ДИРЕКЦИЯ „УСТРОЙСТВО НА ТЕРИТОРИЯТА, ИКОНОМИЧЕСКО РАЗВИТИЕ, ЗЕЛЕНИ СИСТЕМИ, ЗДРАВЕОПАЗВАНЕ И СОЦИАЛНИ ДЕЙНОСТИ"
СЪГЛАСУВАМ:
Гл.архитект: арх. Запрянова
23.06. 2015 г.

Управител: .....
/инж.Камен Мизов/

Възложител:.....
/Мирослав Янчев/

Златоград 02.2015г.

ОБЯСНИТЕЛНА ЗАПИСКА

ОСНОВАНИЕ ЗА ПРОЕКТИРАНЕ

Настоящият проект е разработен по искане на Възложителя и представлява ТП на обект: Подпорна стена под общински път SML3108 Долен-Станкова махала-махала Дуганица при км.3+900,с.Долен, Община Златоград, област Смолян.

АНАЛИЗ НА СЪЩЕСТВУВАЩО ПОЛОЖЕНИЕ

В началото на махала Дуганица има свлачище под общинския път.По КВС обекта се намира в урбанизирана територия.

ПРОЕКТНО РЕШЕНИЕ

Проектът предвижда изграждането на нова подпорна стена под пътя.

За нуждите на проекта са използвани точки от РГО в района и са заснети и координирани 2 нови латови точки и от тях са заснети по полярен метод подробните точки в района на обекта.

С тахиметричната снимка са обхванати:

- Релефа /свлачище, брегове, пътища , дерета, точки от терена/
- Елементи от кадастъра в района /сгради, подпорни стени, огради/

Тахиметричната снимка е обработена на програма Pythagoras, в резултат на което е получен цифров модел на терена в зоната на обекта.

Геодезическите измервания са извършени с тотална станция SOKKIA SET 530RK с точност на измерване: за ъглите 5”/1.5mgon и за дължините 2мм.

Трасировъчният план е изготвен на база изготвената тахиметрична снимка и проектните решения на проектантския колектив за ситуирането на новата подпорна стена.

Разпечатан е регистър на полигоновите точки с X{m}, Y{m}, H{m} в Координатна система – **1970 год.** и Височинна система – **Балтийска.**

Скицата проект е разпечатана на хартиен носител и е приложен цифров модел в dwg. и cad4 формат.

Координатната система, в която се изработи проекта, е 1970 г., а височинната система е Балтийска.

Дейността по проекта е извършена от инж. Радослав Узунов, правоспособен да извършва дейности по кадастъра със заповед № 300-2-242/26.07.2002г., член на КИИП-Пълна проектантска правоспособност по ГПГЛ-рег.н.-04950 и член на КИГ с рег. н.-0577.

Изготвил:
/инж. Радослав Узунов/

ЗЛАТОГРАД * ОБЩИНСКА АДМИНИСТРАЦИЯ * ДИРЕКЦИЯ „УСТРОЙСТВО НА ТЕРИТОРИЯТА, ИКОНОМИЧЕСКО РАЗВИТИЕ, ОБРАЗОВАТЕЛНО, ЗДРАВЕОПАЗВАНЕ И СОЦИАЛНИ ДЕЙНОСТИ“

КАМАРА НА ИНЖЕНЕРИТЕ В ИНВЕСТИЦИОННОТО ПРОЕКТИРАНЕ
Регистрационен № 04950
КИИП
ГПГЛ
инж. РАДОСЛАВ ЕМИЛОВ УЗУНОВ
/подпис/
ПЪЛНА ПРОЕКТАНТСКА ПРАВОСПОСОБНОСТ

КАМАРА НА ИНЖЕНЕРИТЕ В ИНВЕСТИЦИОННОТО ПРОЕКТИРАНЕ

КИИП

УДОСТОВЕРЕНИЕ

ЗА ПЪЛНА ПРОЕКТАНТСКА ПРАВОСПОСОБНОСТ

Регистрационен номер № 04950

Валиден за 2015 година

инж. РАДОСЛАВ ЕМИЛОВ УЗУНОВ

ОБРАЗОВАТЕЛНО-КВАЛИФИКАЦИОННА СТЕПЕН

МАГИСТЪР

ПРОФЕСИОНАЛНА КВАЛИФИКАЦИЯ

ИНЖЕНЕР ПО МАШИННО СТРОИТЕЛСТВО

включен в регистъра на КИИП с придобита проектантска правоспособност

с протоколно решение на УС на КИИП 11/03.12.2004 г. по части:

ГЕОДЕЗИЯ, ПРИЛОЖНА ГЕОДЕЗИЯ, ВЕРТИКАЛНО ПЛАНИРАНЕ, ТРАСИРОВЪЧНИ ПРОЕКТИ И ПЛАНОВЕ, ПЛАНОВЕ ЗА РЕГУЛАЦИЯ

Председател на РК

инж. Стоянов

КАМАРА НА ИНЖЕНЕРИТЕ В ИНВЕСТИЦИОННОТО ПРОЕКТИРАНЕ КИИП

Председател на КР

инж. И.

Председател на УС

инж. Ст. Кинарев

2015

0:2015

UNIQA


Оригинал

Застрахователна полица № 14025440011

Застрахователно компания "УНИКА" АД, Агенция Смолян, срещу заплащане на застрахователна премия, посочена в приложената сметка, съставляваща неразделна част от полицата, се съгласява да застрахова срещу загуба, щета, отговорност или разноски по начин, посочен в таблицата.

Таблица

- Вид застраховка: Обща гражданска отговорност
- Застрахован: Радослав Емилов Узунов, ЕГН 6407156048
  гр. Мадан, ул. Перелик № 20, вх. Б, ап. 3
- Застрахован интерес: Професионалната отговорност на застрахования по времето на дейността му като правоспособно лице по Закона за геодезията и картографията – чл. 26, ал. 1 и 2 от ЗГК, за вредите, които могат да настъпят вследствие на виновно неизпълнение на неговите задължения. Всички други вреди са изключени от покритието.
- Срок на застраховката: от 27.12.2014 год.
  до 26.12.2015 год.
- Застрахователна сума: Лева 50.000 (петдесет хиляди) за едно събитие и в агрегат (с натрупване) за всички събития настъпили през срока на застраховката.
- Условия: Съгласно приложените Общи условия за застраховка Обща гражданска отговорност" – 01.10.2003
- Специални условия: 1.Застрахователят не покрива отговорността на застрахования за вреди, причинени от или вследствие на :
  1.1.загуба или унищожаване на всякакъв вид документи или друг вид информация, съхранявана на електронен носител, предоставени на застрахования;
  1.2.нарушаване на търговски марки, патенти, авторски и други права, принадлежат на интелектуална собственост
  1.3.форсмажорни обстоятелства;
  1.4.глоби и наказателни лихви;
  1.5.клевета, обида или нарушаване на задължението за пазене на професионална тайна от страна на застрахования;
  1.6.измамно действие или бездействие от страна застрахования;
  2. По тази застраховка застрахователят не покрива отговорност за вреди, причинени от застрахования след загуба на правоспособност.

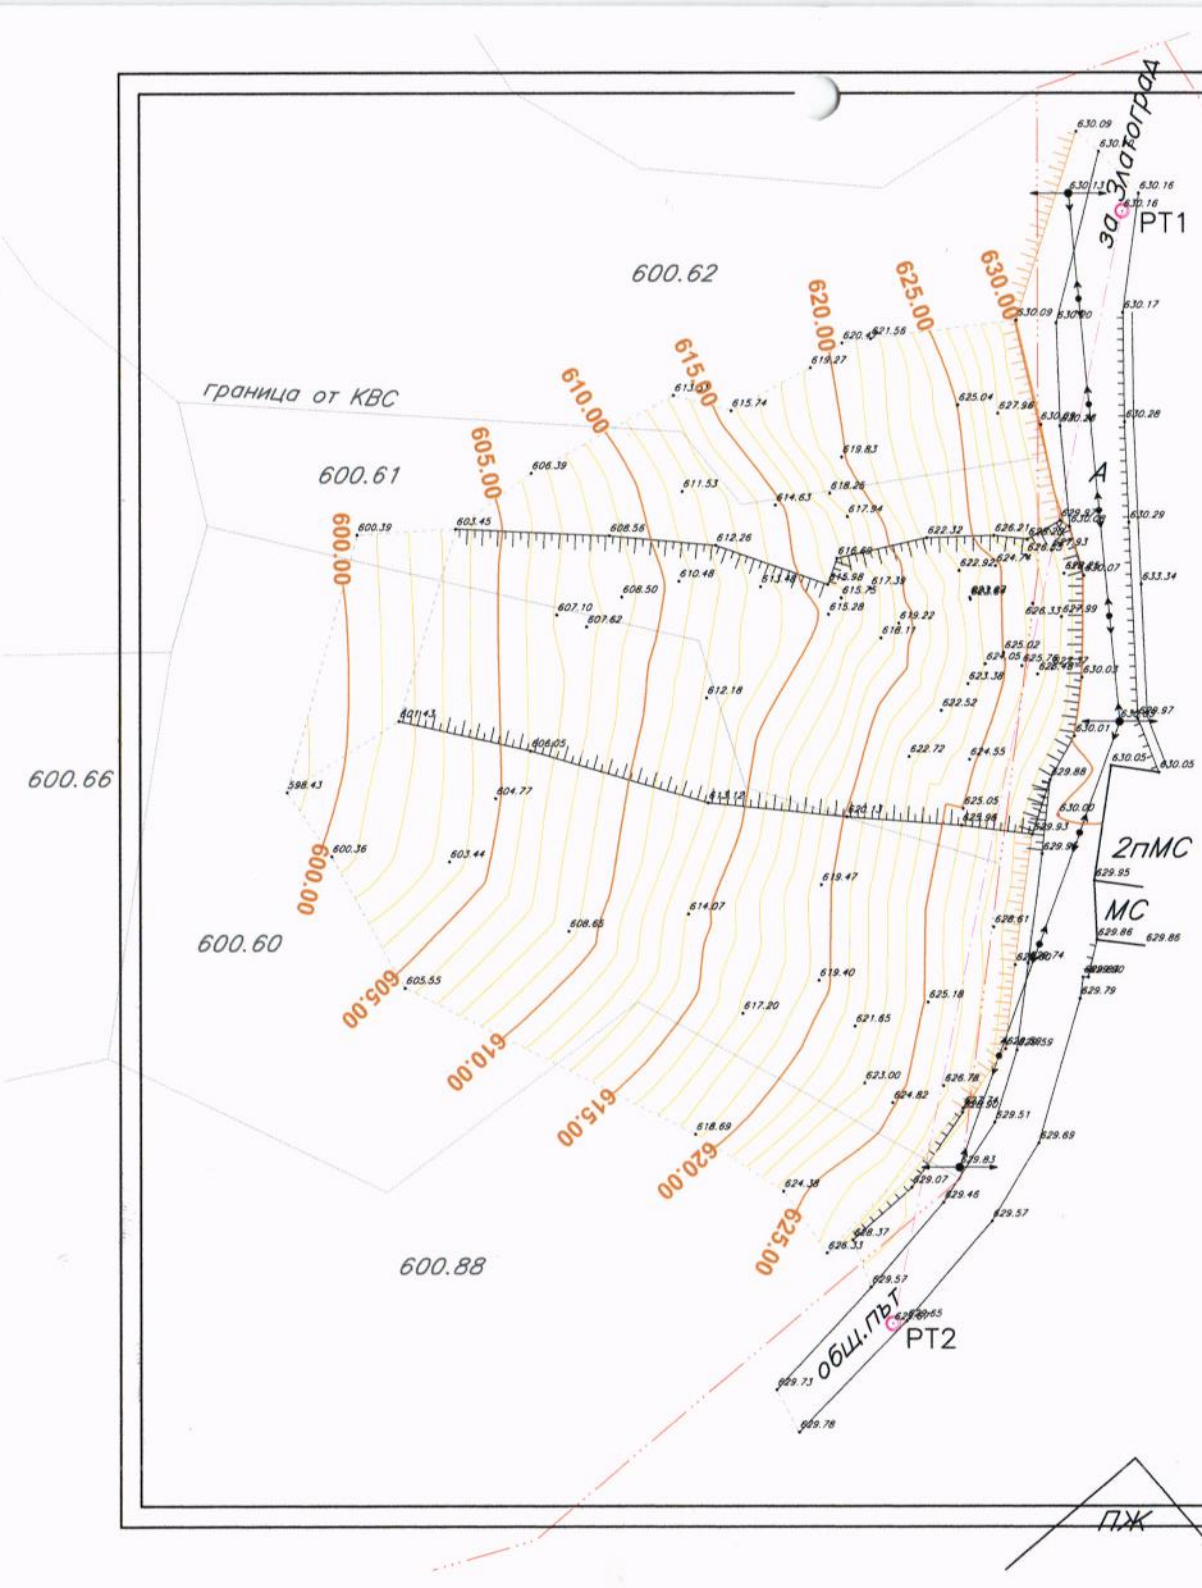

ВОДЕЩ ПРОЕКТАНТ: .....
/инж. Камен Мизов/

КАМАРА НА ИНЖЕНЕРИТЕ В ИНВЕСТИЦИОННОТО ПРОЕКТИРАНЕ
ПЪЛНА ПРОЕКТАНТСКА ПРАВОСПОСОБНОСТ
Регистрационен № 04950
инж. РАДОСЛАВ ЕМИЛОВ УЗУНОВ
Подпис: .....
ВОЛИ С ВАЛИДНО УДОСТОВЕРЕНИЕ ЗА ППП ЗА ТЕКУЩАТА ГОДИНА

Секция: ГПГ
Части на проекта: по удостоверение за ППП

Печати:

Обект : Подпорна стена под общински път SML3108 Долен - Станкова махала - мах.Дуганица при км 3+900 , с.Долен , общ.Златоград

Възложител: Община Златоград

Част: ГЕОДЕЗИЯ

Фаза: Технически проект


Тахиметрична снимка	М 1:500

СК	*инж. Камен Мизов*	
Геод	*инж. Радослав Узунов*	
ПБЗ	*инж. Камен Мизов*	
Геол	*инж.Константин Перьов*	

ЗЛАТОГРАД * ОБЩИНСКА АДМИНИСТРАЦИЯ * ДИРЕКЦИЯ „УСТРОЙСТВО НА ТЕРИТОРИЯТА, ИКОНОМИЧЕСКО РАЗВИТИЕ, ОБРАЗОВАНИЕ, ЗДРАВЕОПАЗВАНЕ И СОЦИАЛНИ ДЕЙНОСТИ"

"Мизов-84" ЕООД
гр.Златоград , ул.Христо Ботев 4
e-mail: kamb@abv.bg
GSM: 0888 / 433 - 892 , 0893 / 405 - 892

02.2015 г.		1/2

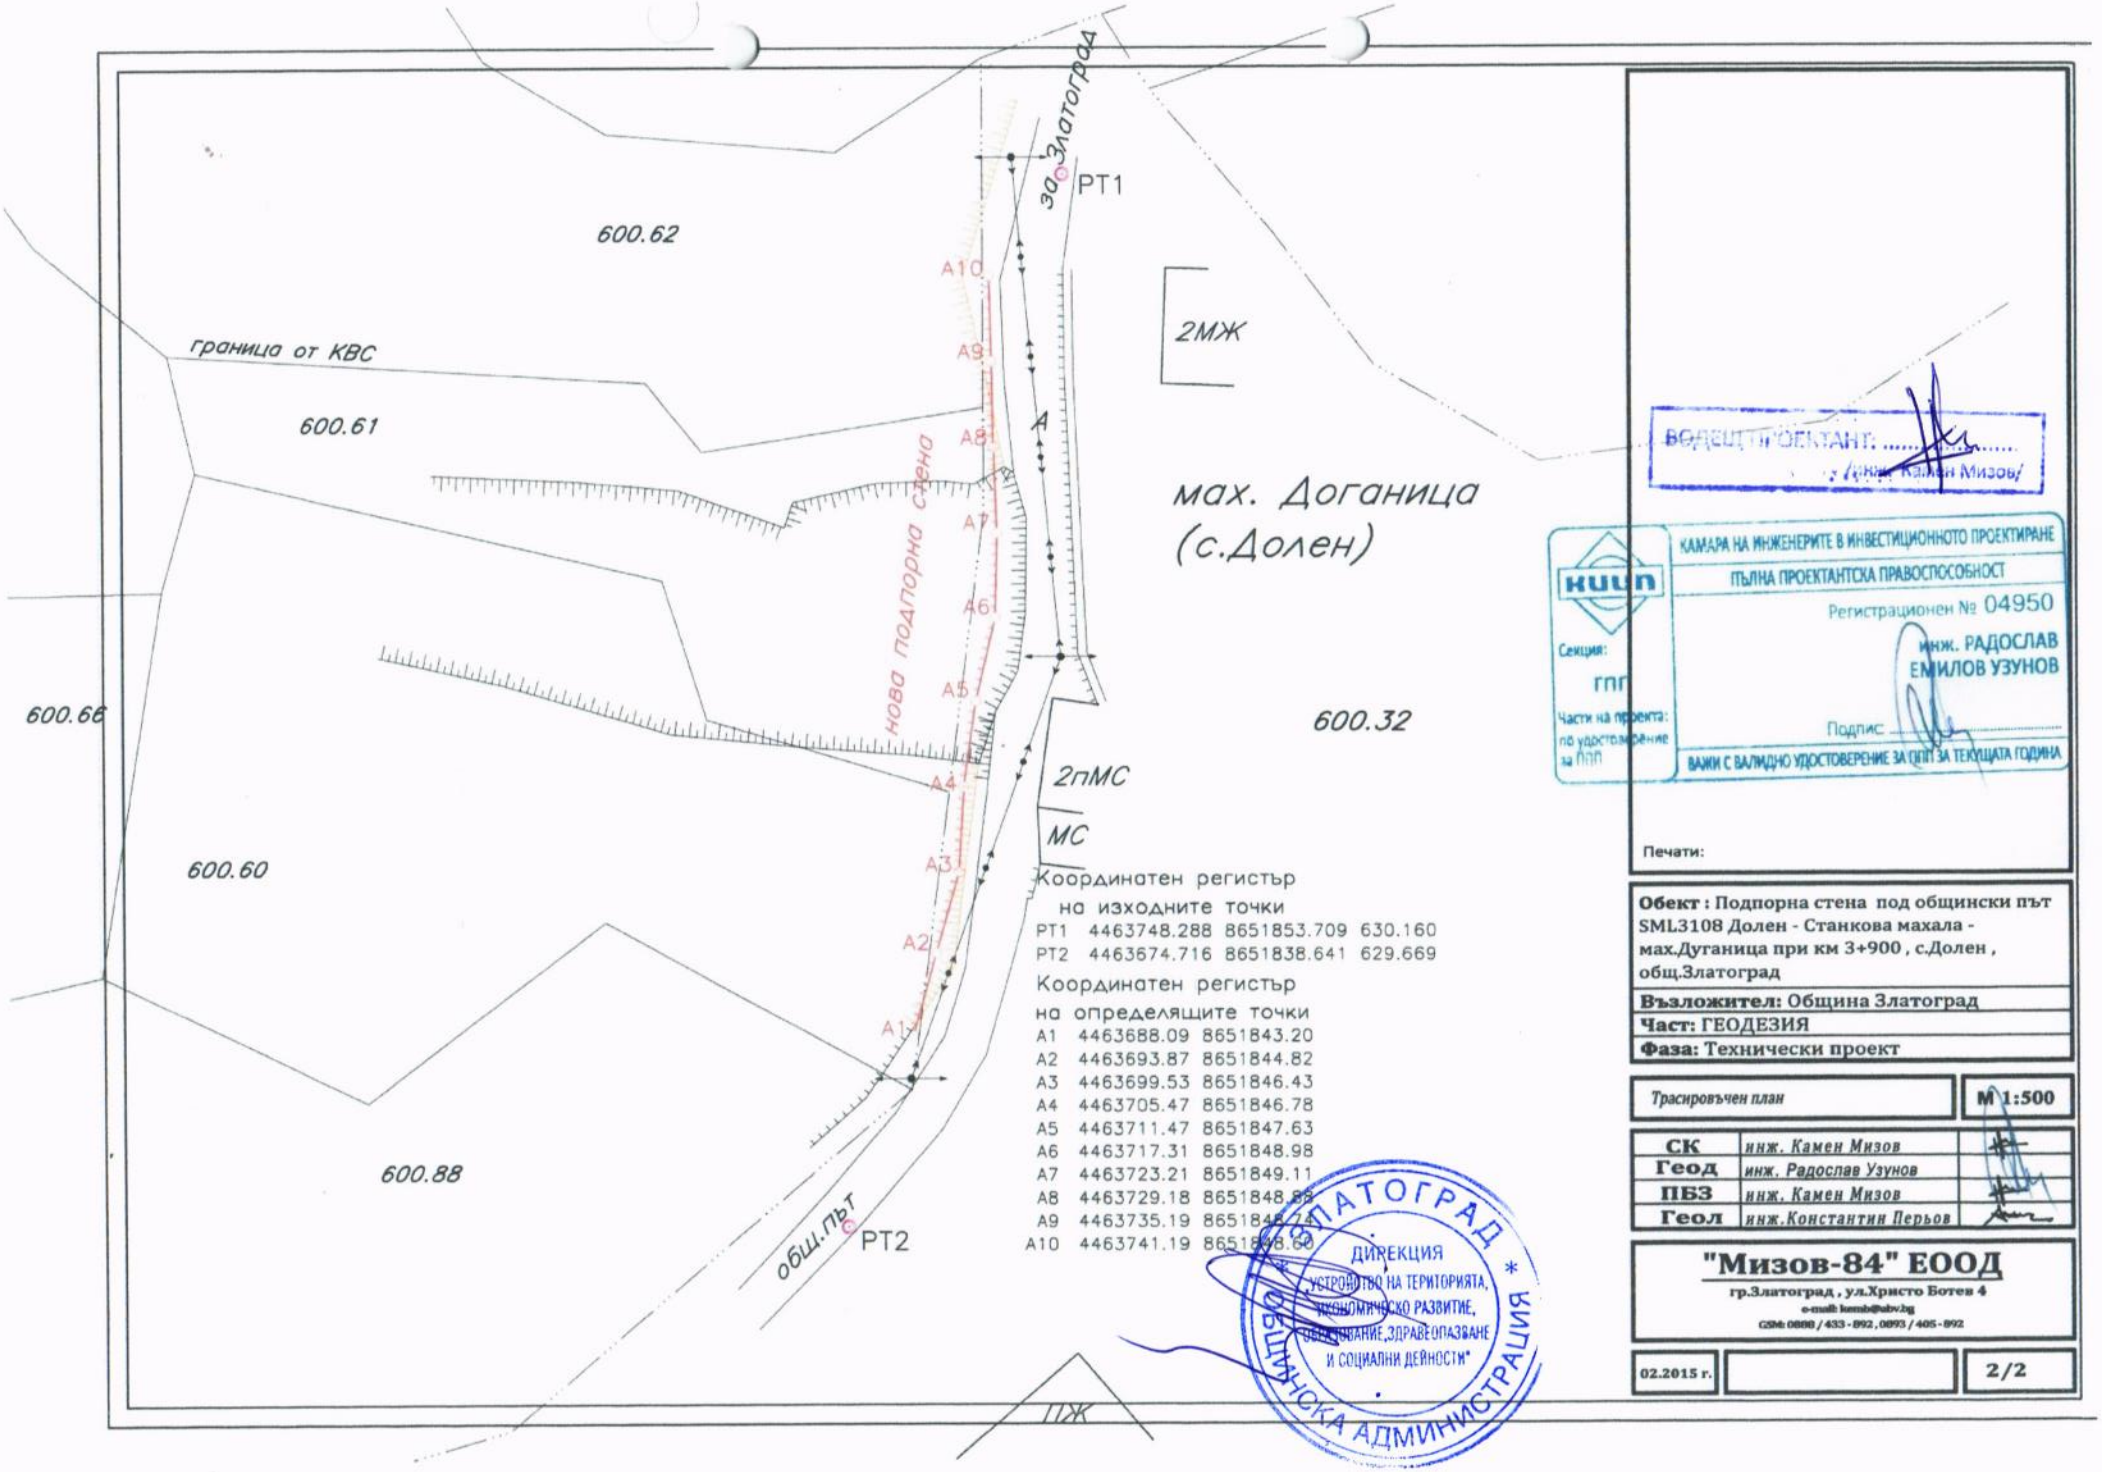

Координатен регистър
на изходните точки

РТ1	4463748.288	8651853.709	630.160
РТ2	4463674.716	8651838.641	629.669

Координатен регистър
на определящите точки

А1	4463688.09	8651843.20
А2	4463693.87	8651844.82
А3	4463699.53	8651846.43
А4	4463705.47	8651846.78
А5	4463711.47	8651847.63
А6	4463717.31	8651848.98
А7	4463723.21	8651849.11
А8	4463729.18	8651848.88
А9	4463735.19	8651848.74
А10	4463741.19	8651848.60

ОБЩИНА ЗЛАТОГРАД * ОБЩИНСКА АДМИНИСТРАЦИЯ
ДИРЕКЦИЯ "УСТРОЯВАНЕ НА ТЕРИТОРИЯТА, ИКОНОМИЧЕСКО РАЗВИТИЕ, ОБРАЗОВАНИЕ, ЗДРАВЕОПАЗВАНЕ И СОЦИАЛНИ ДЕЙНОСТИ"

ВОДЕЩ ПРОЕКТАНТ: .....
/инж. Камен Мизов/

КАМАРА НА ИНЖЕНЕРИТЕ В ИНВЕСТИЦИОННОТО ПРОЕКТИРАНЕ
ПЪЛНА ПРОЕКТАНТСКА ПРАВОСПОСОБНОСТ
Регистрационен № 04950
инж. РАДОСЛАВ ЕМИЛОВ УЗУНОВ
Подпис .....
ВАЖИ С ВАЛИДНО УДОСТОВЕРЕНИЕ ЗА ОПИТ ЗА ТЕКУЩАТА ГОДИНА

Секция: ГПГ
Части на проекта: по удостоверение за ПЗП

Печати:

Обект : Подпорна стена под общински път SML3108 Долен - Станкова махала - мах.Дуганица при км 3+900 , с.Долен , общ.Златоград

Възложител: Община Златоград
Част: ГЕОДЕЗИЯ
Фаза: Технически проект

Трасировъчен план | М 1:500

СК	инж. Камен Мизов	
Геод	инж. Радослав Узунов	
ПБЗ	инж. Камен Мизов	
Геол	инж.Константин Перьов	

"Мизов-84" ЕООД
гр.Златоград , ул.Христо Ботев 4
e-mail: kmb@abv.bg
GSM: 0888 / 433 - 892 , 0893 / 405 - 892

02.2015 г. | | 2/2