
Надлъжен профил на подпорната стена М 1:150

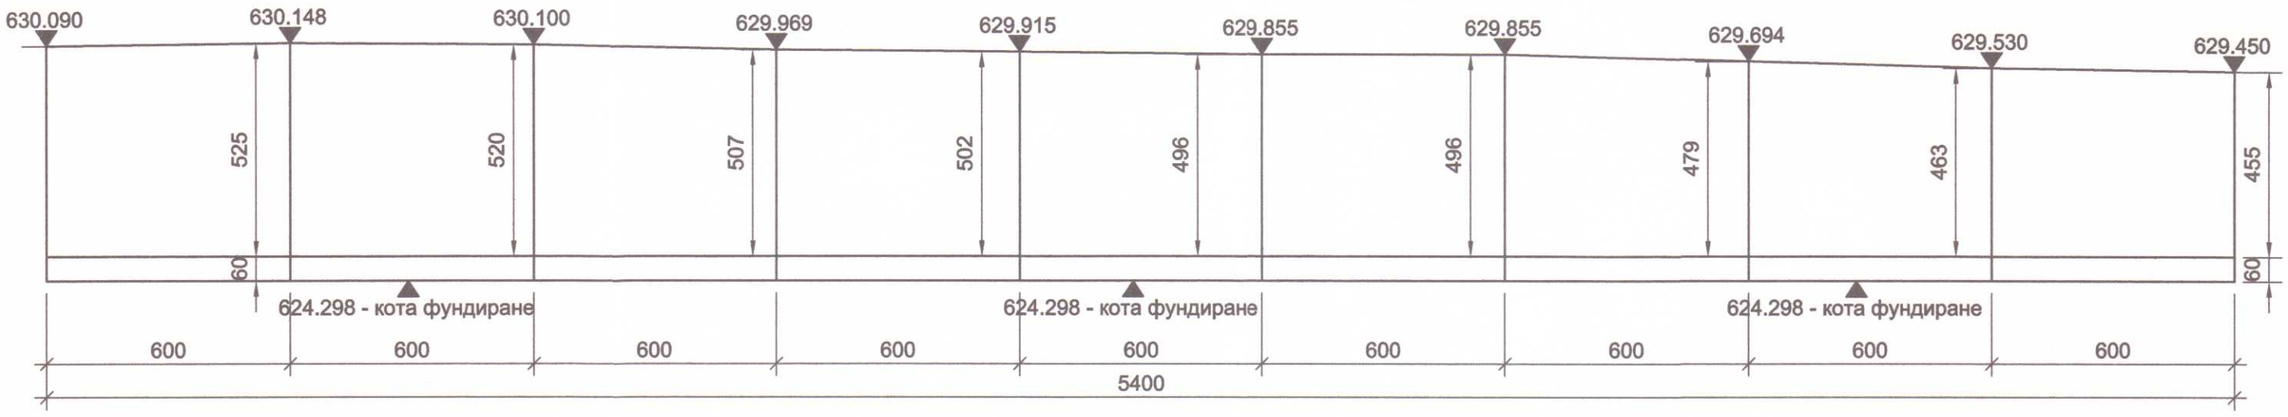

Забележки:

1. Всички размери са в [cm], освен ако не е посочено друго на чертежа.
2. Всички нива са в [м] по Балтийската Височинна система.
3. Всички координата са в [м] съгласно действаща координатна система от 1970г.
4. Настоящият чертеж да се разглежда съвместно с всички останали чертежи , Обяснителната записка и с Техническата спесификация за обекта.
5. Минималните изисквания към бетоните, съгласно БДС EN 206-1, включително БДС EN 206-1 / НА, са следните:
   за подпорна стена:
   - клас по якост на натиск - клас С30/37
   - клас по въздействие на околната среда - XC3, XF1
6. Насипите се изпълняват от подходящ материал, не съдържащ глинести примеси
6. Използването на тежка вибрационна и уплътнителна техника върху стената е забранено .
7. Насипите се уплатняват на хоризонтални пластове с максимална дебелина 30см до достигане на уплътняване до 95% по метода на Проктор.

КАМАРА НА ИНЖЕНЕРИТЕ В ИНВЕСТИЦИОННОТО ПРОЕКТИРАНЕ
Регистрационен № 0802
инж. СТОЯН СТОЕВ АВДЖИЕВ
2016 дата
(подпис)
ТЕХНИЧЕСКИ КОНТРОЛ част КОНСТРУКТИВНА

КИИП
КАМАРА НА ИНЖЕНЕРИТЕ В ИНВЕСТИЦИОННОТО ПРОЕКТИРАНЕ
ПЪЛНА ПРОЕКТАНТСКА ПРАВОСПОСОБНОСТ
Регистрационен № 13866
инж. КАМЕН СЕВДАЛИНОВ МИЗОВ
Подпис:
ВАЖИ С ВАЛИДНО УДОСТОВЕРЕНИЕ ЗА ППП ЗА ТЕКУЩАТА ГОДИНА
Секция: КСС
Части на проекта: по удостоверение за ППП

Печати:

Обект : Подпорна стена под общински път SML3108 Долен - Станкова махала - мах.Дуганица при км 3+900 , с.Долен , общ.Златоград

Възложител: Община Златоград

Част: Конструкции

Фаза: Технически проект

Надлъжен профил	**М А3**

СК	*инж. Камен Мизов*	
Геод	*инж. Радослав Узунов*	
ПБЗ	*инж. Камен Мизов*	
Геол	*инж.Константин Перьов*	

"Мизов-84" ЕООД
гр.Златоград , ул.Христо Ботев 4
e-mail: kemb@abv.bg
GSM: 0888 / 433 - 892 , 0893 / 405 - 892

02.2015 г.	Водещ проектант: ..... инж.Камен Мизов	03/04

ОБЩИНА ЗЛАТОГРАД
ОБЩИНСКА АДМИНИСТРАЦИЯ
ДИРЕКЦИЯ „ОБЩО ТЕРИТОРИАЛНО ТЕХНИЧЕСКО РАЗВИТИЕ, ИЗГРАЖДАНЕ, ОПРАВЯНЕ, ОЗДРАВЯВАНЕ И ОБЩЕСТВЕНИ ДЕЙНОСТИ"
ОДОБРЕНО ОТ ГЛ. АРХИТЕКТ:
23.06.2016 г.