
Ситуация № 1

махала Дуганица,

с.Долен

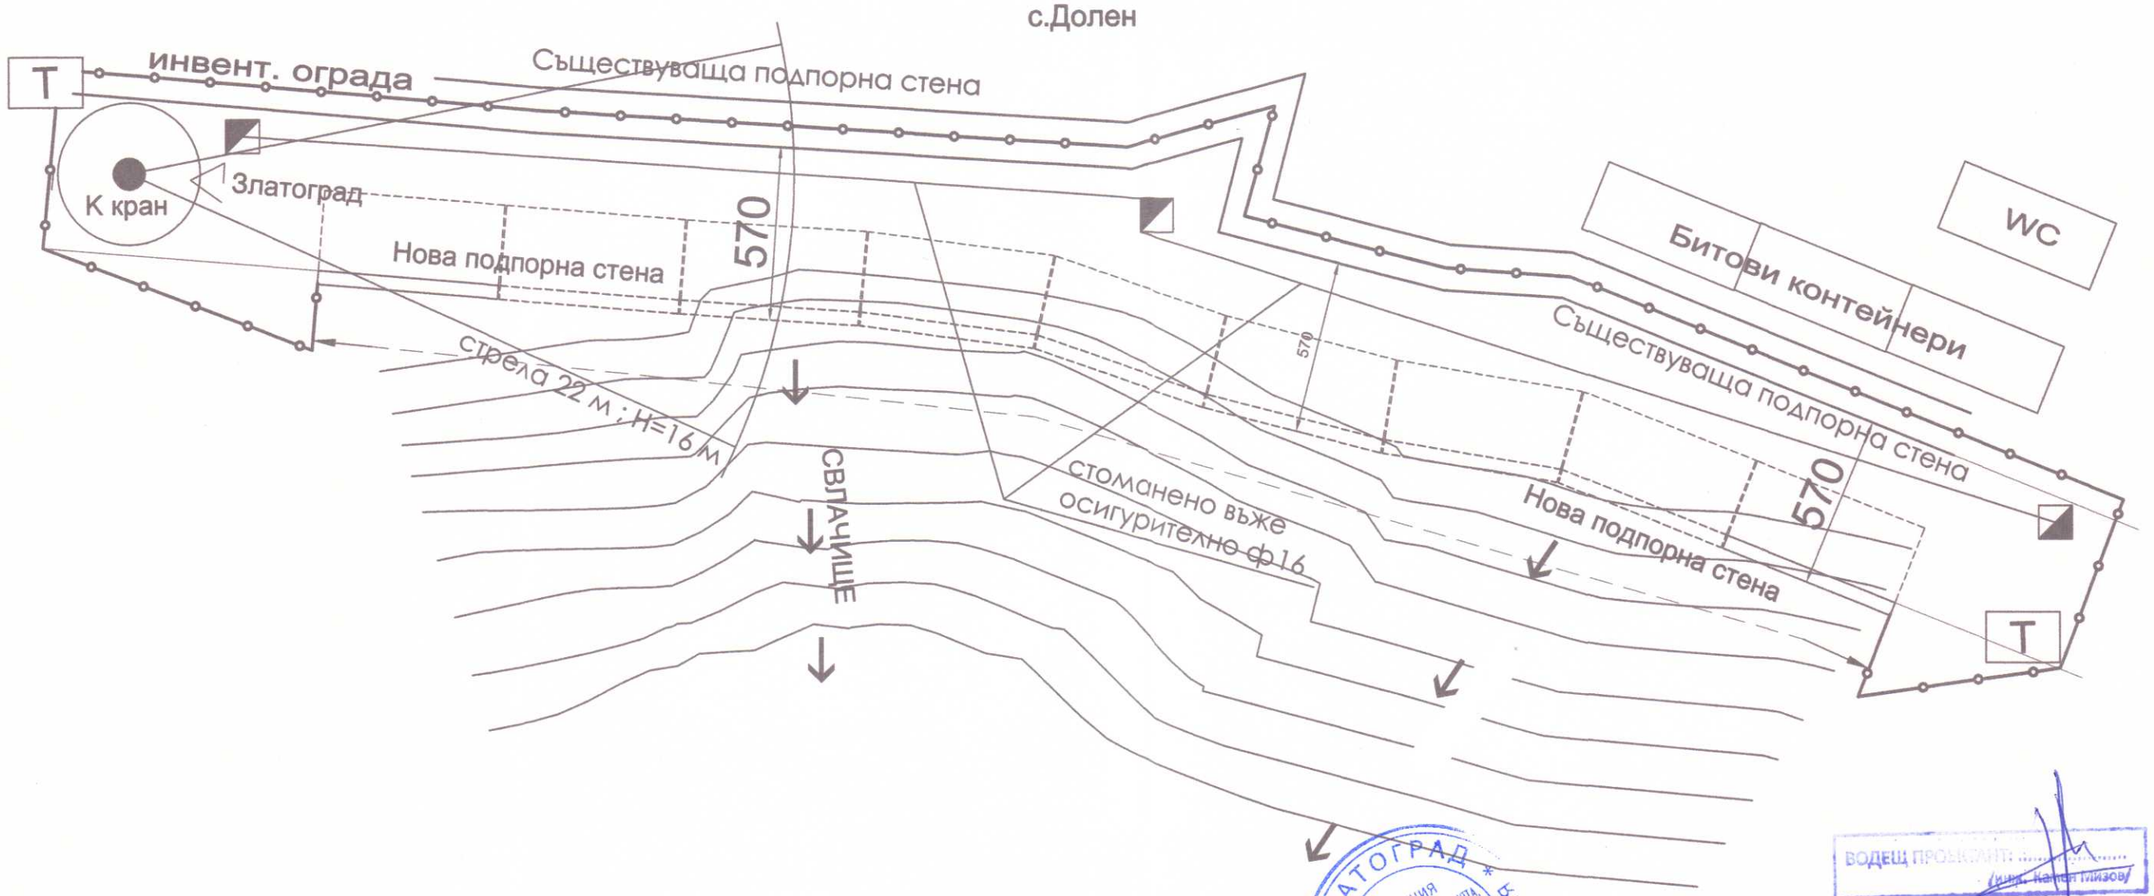

ОБЩИНСКА АДМИНИСТРАЦИЯ ЗЛАТОГРАД

Архитект

20.06.20.. г.

ВОДЕЩ ПРОЕКТАНТ: .....
(инж. Камен Мизов)

Обект : Подпорна стена под общински път SML3108 Долен - Станкова махала - мах.Дуганица при км 3+900 , с.Долен , общ.Златоград

Възложител: Община Златоград

Част: ПБЗ

Фаза: Технически проект

Строително ситуационен план	**М А3**

СК	*инж. Камен Мизов*	
Геод	*инж. Радослав Узунов*	
ПБЗ	*инж. Камен Мизов*	
Геол	*инж.Константин Перьов*	

КАМАРА НА ИНЖЕНЕРИТЕ В ИНВЕСТИЦИОННОТО ПРОЕКТИРАНЕ
Регистрационен № 13866
инж. КАМЕН СЕВДАЛИЕВ МИЗОВ
СК
ПЪЛНА ПРОЕКТАНТСКА ПРАВОСПОСОБНОСТ

Печати:

"Мизов-84" ЕООД

гр.Златоград , ул.Христо Ботев 4

e-mail: kemb@abv.bg

GSM: 0888 / 433 - 892 , 0893 / 405 - 892

02.2015 г.