
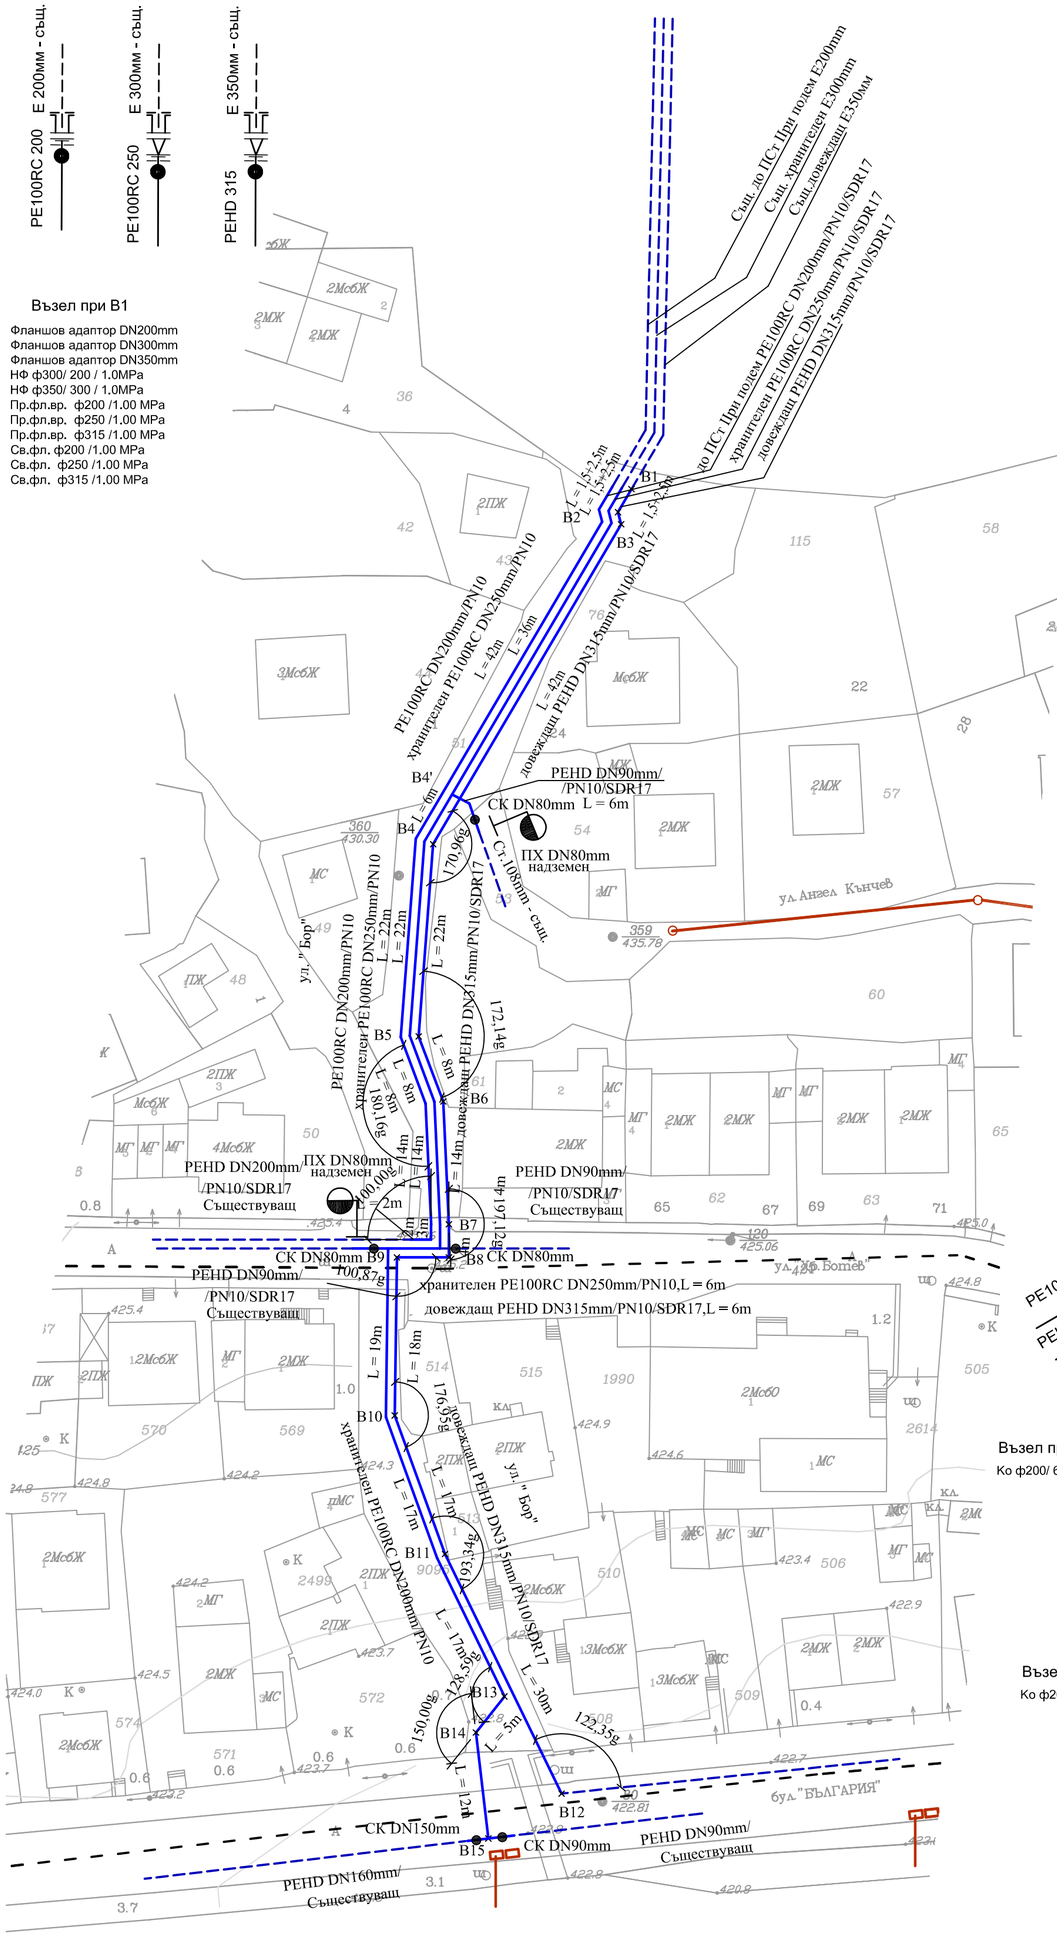


Възел при В1

Фланшов адаптор DN200mm
Фланшов адаптор DN300mm
Фланшов адаптор DN350mm
НФ ф300/ 200 / 1.0MPa
НФ ф350/ 300 / 1.0MPa
Пр.фл.вр. ф200 /1.00 MPa
Пр.фл.вр. ф250 /1.00 MPa
Пр.фл.вр. ф315 /1.00 MPa
Св.фл. ф200 /1.00 MPa
Св.фл. ф250 /1.00 MPa
Св.фл. ф315 /1.00 MPa


Възел при В2

Ко ф200/ 45° / 1.0MPa
Ко ф250/ 45° / 1.0MPa
Ко ф315/ 45° / 1.0MPa

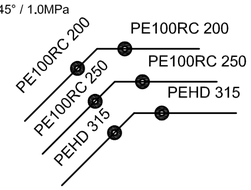


Възел при 3

Ко ф200/ 45° / 1.0MPa
Ко ф250/ 45° / 1.0MPa
Ко ф315/ 45° / 1.0MPa

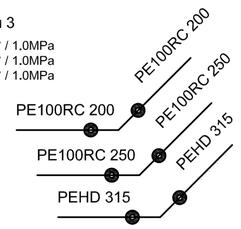


Възел при В4


Ко ф200/ 30° / 1.0MPa
Ко ф250/ 30° / 1.0MPa
Ко ф315/ 30° / 1.0MPa

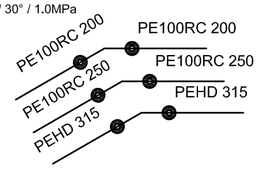

Възел при В5


Ко ф200/ 30° / 1.0MPa
Ко ф250/ 30° / 1.0MPa
Ко ф315/ 30° / 1.0MPa

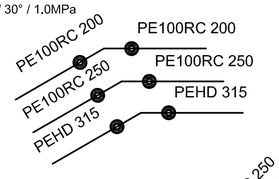

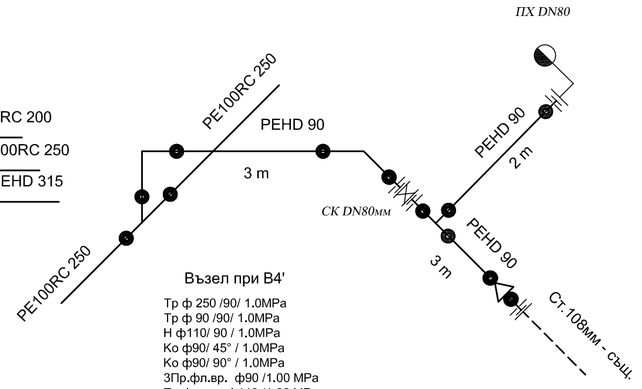

Възел при В4'

Тр ф 250 /90/ 1.0MPa
Тр ф 90 /90/ 1.0MPa
Н ф110/ 90 / 1.0MPa
Ко ф90/ 45° / 1.0MPa
Ко ф90/ 90° / 1.0MPa
3Пр.фл.вр. ф90 /1.00 MPa
Пр.фл.вр. ф110 /1.00 MPa
3Св.фл. ф90 /1.00 MPa
Св.фл. ф110 /1.00 MPa
СК Ду 80 / 1.00 MPa с охр.гарн.
ПХ DN80mm - надземен.
Своб.фл. Стф100 /1.00 MPa

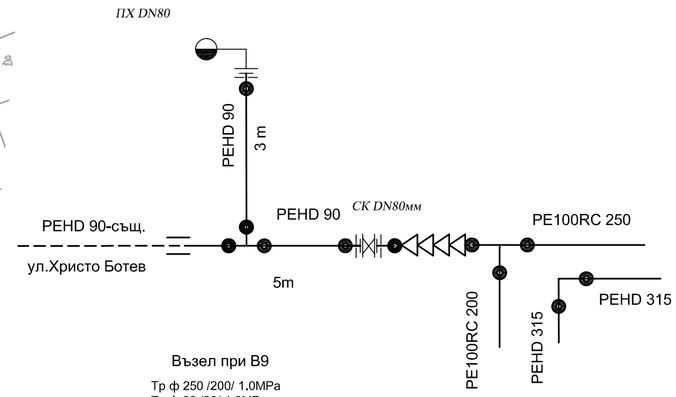

Възел при В8


Тр ф 250 /250/ 1.0MPa
Н ф250/ 200 / 1.0MPa
Н ф200/ 160 / 1.0MPa
Н ф160/ 110 / 1.0MPa
Н ф110/ 90 / 1.0MPa
Ко ф200/ 90° / 1.0MPa
Ко ф315/ 90° / 1.0MPa
2Пр.фл.вр. ф90 /1.00 MPa
2Св.фл. ф90 /1.00 MPa
СК Ду 80 / 1.00 MPa с охр.гарн.
Ел.заваряема муфа РЕф90мм
Ел.заваряема муфа РЕф200мм

Възел при В9

Тр ф 250 /200/ 1.0MPa
Тр ф 90 /90/ 1.0MPa
Н ф250/ 200 / 1.0MPa
Н ф200/ 160 / 1.0MPa
Н ф160/ 110 / 1.0MPa
Н ф110/ 90 / 1.0MPa
Ко ф315/ 90° / 1.0MPa
3Пр.фл.вр. ф90 /1.00 MPa
3Св.фл. ф90 /1.00 MPa
СК Ду 80 / 1.00 MPa с охр.гарн.
ПХ DN80mm - надземен.
Ел.заваряема муфа РЕф90мм


Възел при В10

Ко ф200/ 30° / 1.0MPa
Ко ф315/ 30° / 1.0MPa

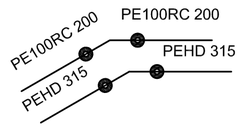


Възел при В13

Ко ф200/ 60° / 1.0MPa

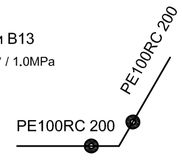


Възел при В12

Ко ф315/ 90° / 1.0MPa

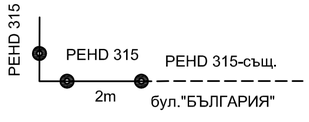


Възел при В14

Ко ф200/ 45° / 1.0MPa

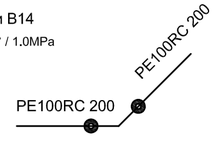

Възел при В15

Тр ф 200 /200/ 1.0MPa
2Н ф200/ 160 / 1.0MPa
Н ф160/ 110 / 1.0MPa
Н ф110/ 90 / 1.0MPa
2Пр.фл.вр. ф90 /1.00 MPa
2Пр.фл.вр. ф160 /1.00 MPa
2Св.фл. ф90 /1.00 MPa
2Св.фл. ф160 /1.00 MPa
СК Ду 80 / 1.00 MPa с охр.гарн.
СК Ду 150 / 1.00 MPa с охр.гарн.
Ел.заваряема муфа РЕф90мм
Ел.заваряема муфа РЕф160мм

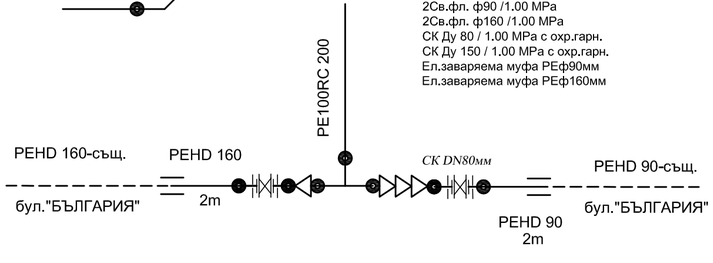

Легенда:

- Новопроектиран водопровод - I-ви етап;
- Съществуващ водопровод;
- Канализация - в проект;
- Съществуваща канализация;

"БИКОВИ"ООД
4000 - гр.Пловдив, бул." Санкт Петербург" № 48, етаж 3, офис 2, тел. 032/ 623134

ОБЕКТ: „Доизграждане, реконструкция и рехабилитация на водоснабдителна и канализационна мрежа (битова и дъждовна) на град Златоград – Етап I „Подмяна на водопроводна мрежа по улици с нова канализация" (Промяна по чл.154 от ЗУТ за въвеждане на етапност в строителството)

Водопровод по ул. "Бор"

ИНВЕСТИТОР:

ОБЩИНА ЗЛАТОГРАД

4980, гр. Златоград, обл. Смолян

ул. "Стефан Стамболов" № 1

ЧЕРТЕЖ :Ситуация и монтажен план

Проектант:		инж. Митко Биков
Част	ВиК	
Фаза:	ИТП	
Мащаб:	М 1:500	
Лист: 1 / 00	2016 год.	
Управител:		инж. Митко Биков