

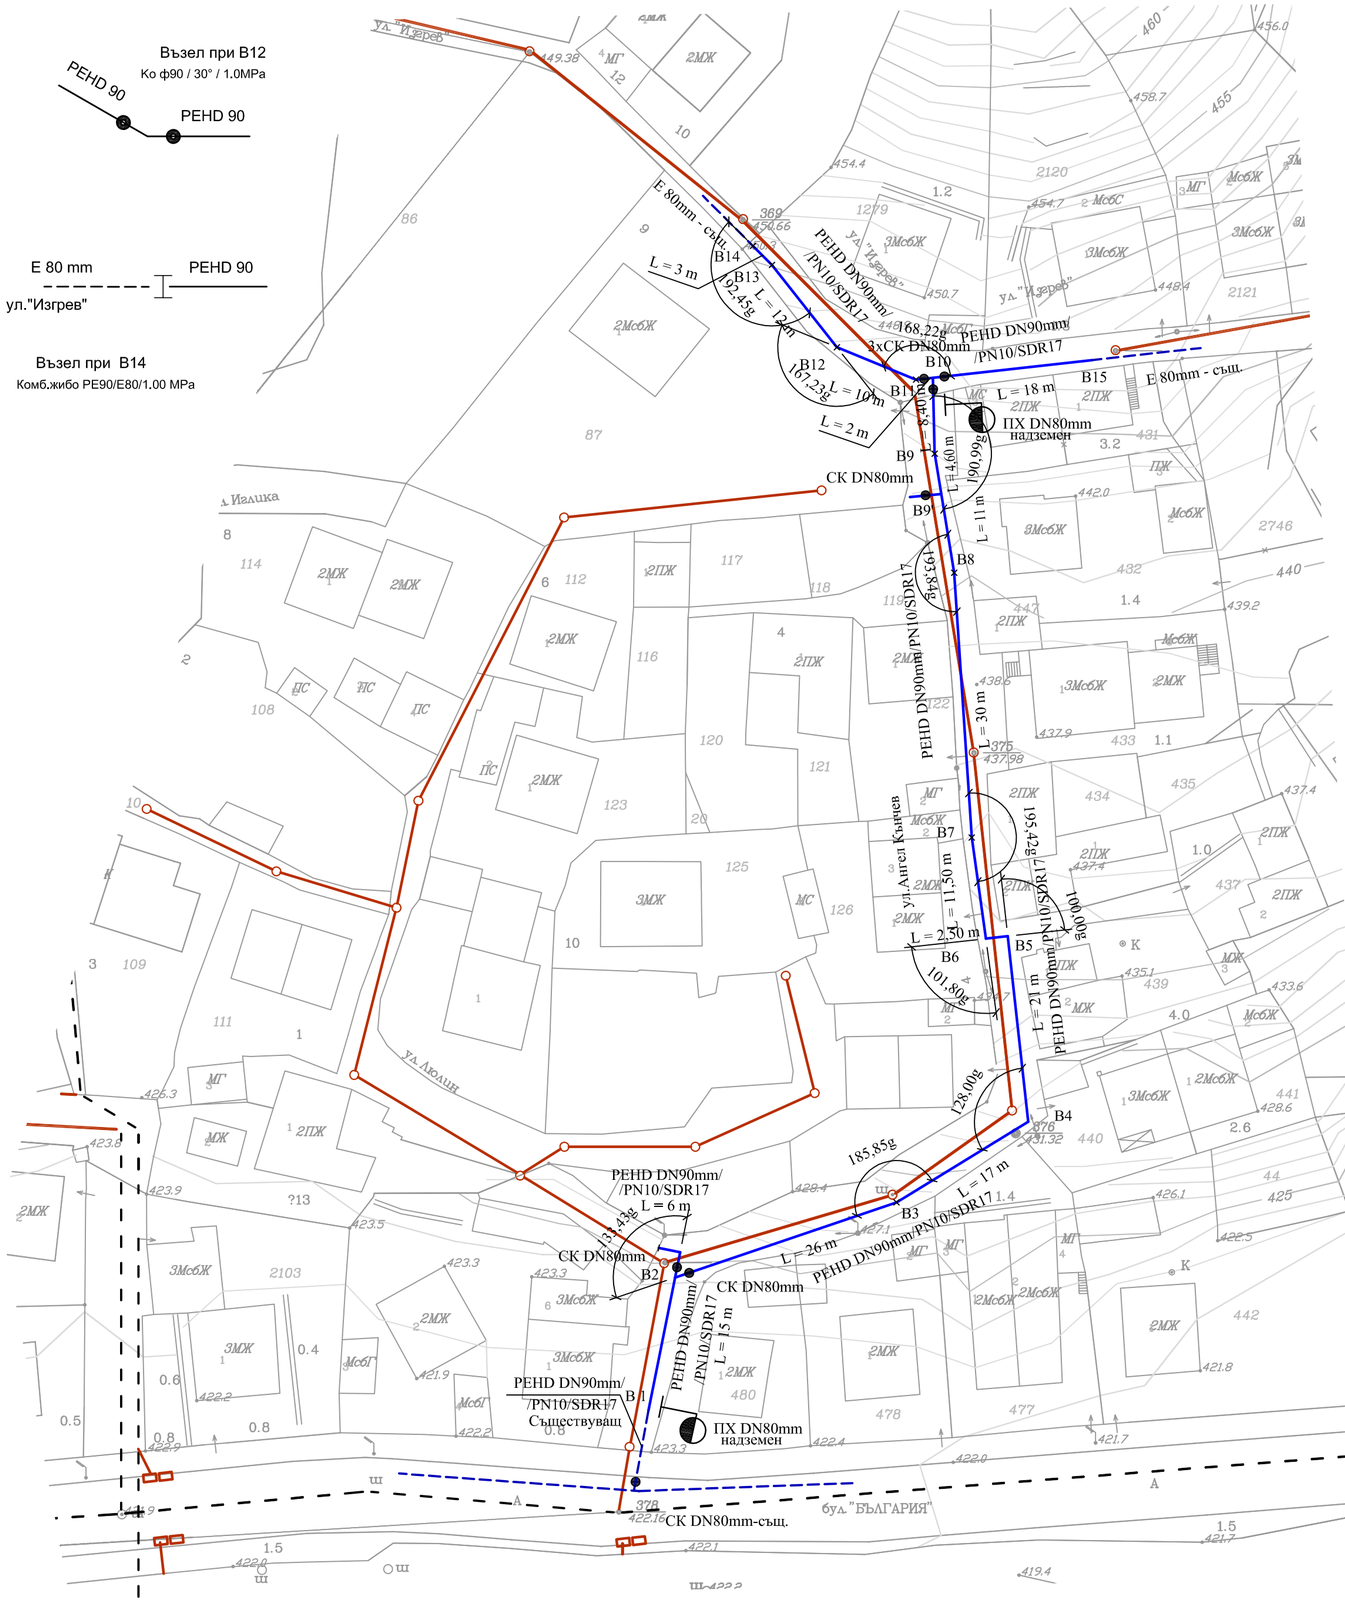


Възел при B12
Ко ф90 / 30° / 1.0MPa

Възел при B14
Комб.жибо PE90/E80/1.00 MPa

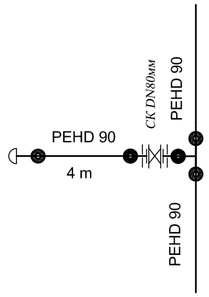



Възел при B9'
Тр ф 90 / 90/ 1.0MPa
2Пр.фл.вр. ф90 /1.00 MPa
2Св.фл. РЕф90 /1.00 MPa
СК Ду 80/ 1.00 MPa с охр.гарн.
Капа ф90мм

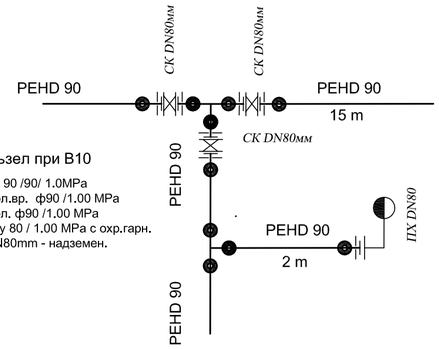



Възел при B10
2Тр ф 90 /90/ 1.0MPa
7Пр.фл.вр. ф90 /1.00 MPa
7Св.фл. ф90 /1.00 MPa
3СК Ду 80 / 1.00 MPa с охр.гарн.
ПХ DN80mm - надземен.

Възел при B4
Ко ф90 / 60° / 1.0MPa

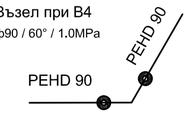


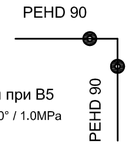

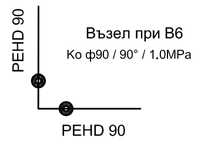

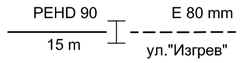


Възел при B15
Комб.жибо PE90/E80/1.00 MPa

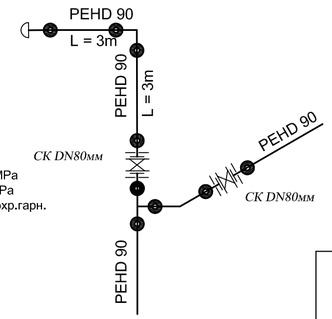

Възел при B2
Тр ф 90 / 90/ 1.0MPa
Ко ф90 / 30° / 1.0MPa
Ко ф90 / 90° / 1.0MPa
4Пр.фл.вр. ф90 /1.00 MPa
4Св.фл. РЕф90 /1.00 MPa
2СК Ду 80/ 1.00 MPa с охр.гарн.
Капа ф90мм

Легенда:
- Новопроектиран водопровод - I-ви етап;
- Съществуващ водопровод;
- Канализация - в проект;
- Съществуваща канализация;

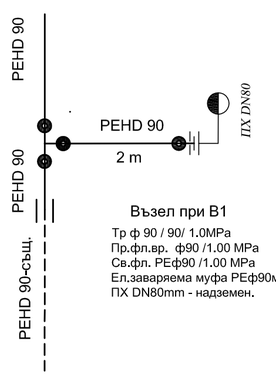

Възел при B1
Тр ф 90 / 90/ 1.0MPa
Пр.фл.вр. ф90 /1.00 MPa
Св.фл. РЕф90 /1.00 MPa
Ел.заваряема муфа РЕф90мм
ПХ DN80mm - надземен.

"БИКОВИ"ООД
4000 - гр.Пловдив,
бул." Санкт Петербург" № 48, етаж 3, офис 2,
тел. 032/ 623134

ОБЕКТ: „Доизграждане, реконструкция и рехабилитация на водоснабдителна и канализационна мрежа (битова и дъждовна) на град Златоград – Етап I „Подмяна на водопроводна мрежа по улици с нова канализация" (Промяна по чл.154 от ЗУТ за въвеждане на етапност в строителството)

Водопровод по ул. "Ангел Кънчев"

ИНВЕСТИТОР:
ОБЩИНА ЗЛАТОГРАД
4980, гр. Златоград, обл. Смолян
ул. "Стефан Стамболов" № 1

ЗЛАТОГРАД

ЧЕРТЕЖ :Ситуация и монтажен план

Проектант:		инж. Митко Биков
Част	ВиК	
Фаза:	ИТП	
Мащаб:	М 1:500	
Лист: 1 / 6	2016 год.	
Управител:		инж. Митко Биков