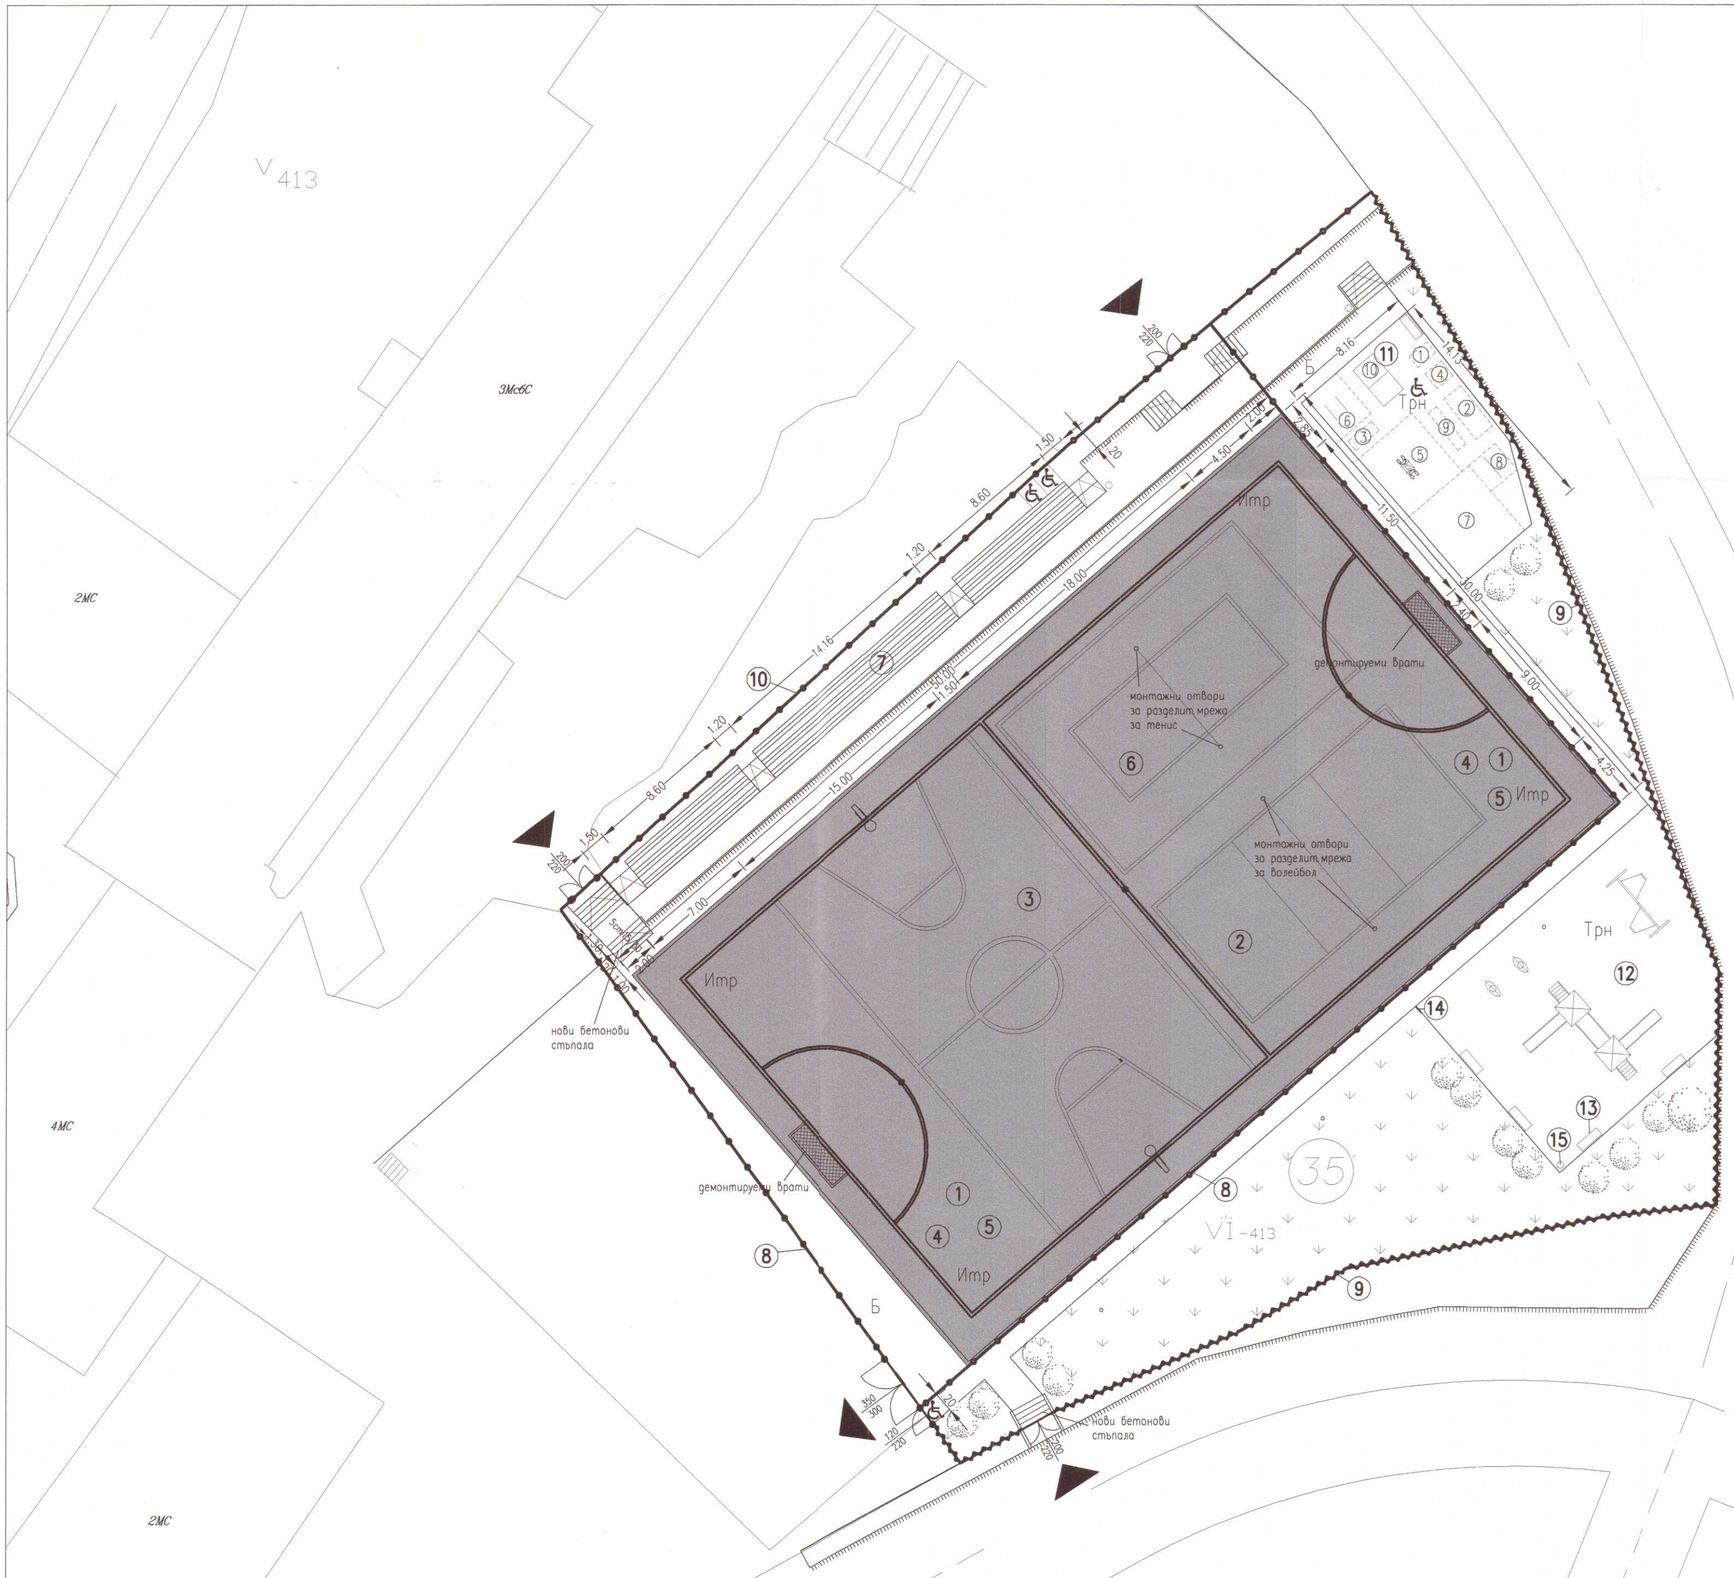


ЛЕГЕНДА:

1. – игрище за минифутбол 26.00x46.00m
2. – волейболно игрище 9.00x18.00m
3. – баскетболно игрище 15.00x30.00m
4. – игрище за хокей на трева 26.00x46.00m
5. – игрище за хандбал 26.00x46.00m
6. – игрище за тенис на корт 11.50x18.20m
7. – трибуни с дървени пейки за 186 места
8. – нова ограда – метална мрежа H=6,00m
9. – нова ограда – метална мрежа H=2,50m
10. – нова ограда – метална мрежа H=4,65m
11. – външен фитнес съобразен с Наредба 4 за достъпна среда:

1. Фитнес уред за мускулите на горните крайници– гърди и гръб комбиниран – 1бр.
2. Фитнес уред за коремни мускули – 1бр.
3. Фитнес уред за бедренц, седалищни и кръстни мускули–1бр.
4. Фитнес уред за мускулите на цялото– Уред за гребане –1бр.
5. Фитнес уред за двоен кростренежор–уред за въздушно ходене–1бр.
6. Фитнес комбиниран стрийт уред – успоредка –1бр.
7. Фитнес уред, комбиниран стрийт уред– шведска стана, маймунско ходене и коремни преси–1бр.
8. Фитнес уред комбиниран стрийт уред– единичен лост –1бр.
9. Фитнес уред за стрийт – уред за маймунско ходене –1бр.
10. Тенис на маса на открито, мрежа и стойки– 1бр.

12. – детска площадка
    - клатушка– единична –2бр.
    - люлка тип "махало"– двойна –1бр.
    - пързалка– двойна –1бр.
13. – градинска пейка
14. – предупредителна табела
15. – градински кош за боклук

НАСТИЛКИ: :

Имр – настилка от изкуствена трева

Б – бетонова настилка

Трн – тартанова настилка

ОБЩИНА ЗЛАТОГРАД
ДИРЕКЦИЯ „УСТРОЙСТВО НА ТЕРИТОРИЯТА"
ОБЩИНА ЗЛАТОГРАД
ОДОБРЯВАМ:
Гл.архитект: арх. Запрянова
17.09 2013

СИТУАЦИЯ М 1: 250

	"ЛУКОВ – ДИЗАЙН" АРХИТЕКТУРНО БЮРО
ОБЕКТ:	"Многофункционална спортна площадка за: баскетбол, волейбол, футбол на малки вратички, хокей на трева, хандбал и тенис на корт" в УПИ VI–413 спортна площадка кв.35 по ПУП на с.Старчево, община Златоград
ВЪЗЛОЖИТЕЛ:	ОБЩИНА ЗЛАТОГРАД
ЧАСТ:	АРХИТЕКТУРНА
ПРОЕКТАНТ:	арх.СТАНИСЛАВ ЛУКОВ

ПЪЛНА ПРОЕКТАНТСКА ПРАВОСПОСОБНОСТ
КАИ
арх. СТАНИСЛАВ П. ЛУКОВ
Рег. № 01145
дата..... подпис.....

СЪГЛАСУВАЛИ ПО ЧАСТИ:			
КОНСТРУКЦИИ		ПОЖАРНА БЕЗОПАСНОСТ	
ЕЛЕКТРО		ГЕОДЕЗИЯ	
07.2013г.	гр.Кърджали		ФАЗА: ТП