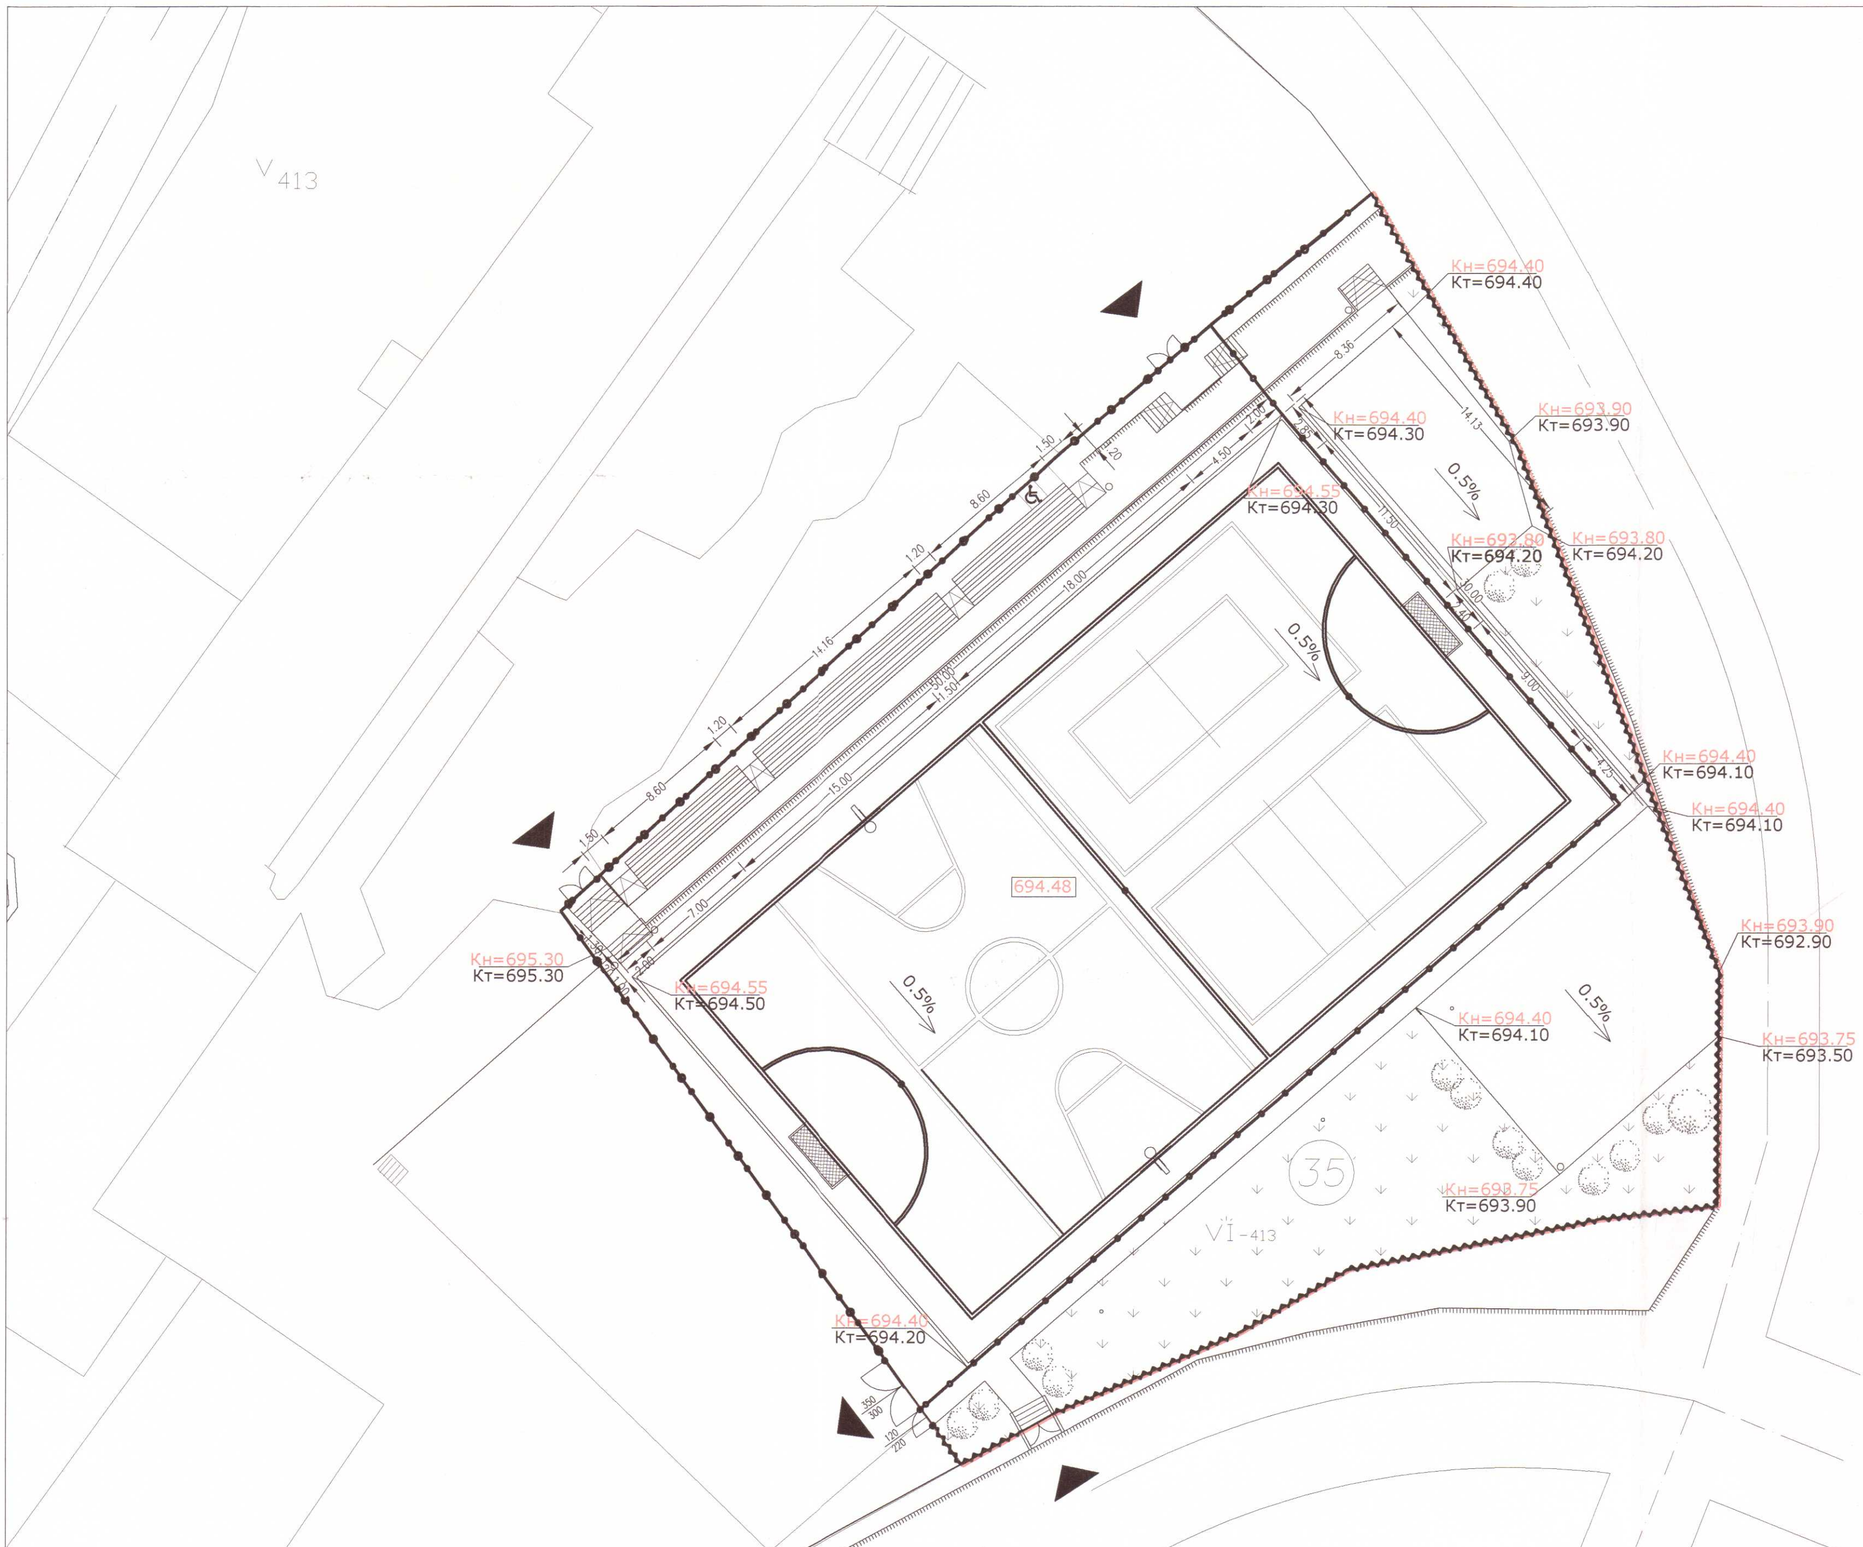


ОБЩИНА ЗЛАТОГРАД
ОДОБРЯВАМ: ОБЩИНА ЗЛАТОГРАД
Гл.архитект: арх. Запрянов
12.09 2013 г.
ОБЩИНСКА АДМИНИСТРАЦИЯ

ВЕРТИКАЛНА ПЛАНИРОВКА
М 1:250

	"ЛУКОВ – ДИЗАЙН" АРХИТЕКТУРНО БЮРО	
ОБЕКТ:	"Многофункционална спортна площадка за: баскетбол, волейбол, футбол на малки вратички, хокей на трева, хандбал и тенис на корт" в УПИ VI-413 спортна площадка кв.35 по ПУП на с.Старцево, община Златоград	
ВЪЗЛОЖИТЕЛ:	ОБЩИНА ЗЛАТОГРАД	
ЧАСТ:	АРХИТЕКТУРНА	
ПРОЕКТАНТ:	арх.СТАНИСЛАВ ЛУКОВ	
СЪГЛАСУВАЛИ ПО ЧАСТИ:		
КОНСТРУКЦИИ		ПОЖАРНА БЕЗОПАСНОСТ
ЕЛЕКТРО		ГЕОДЕЗИЯ
07.2013г.	гр.Кърджали	ФАЗА: ТП

КАМАРА НА БЪЛГАРСКИТЕ АРХИТЕКТИ В РЕПУБЛИКА БЪЛГАРИЯ
арх. СТАНИСЛАВ П. ЛУКОВ
Рег. № 01145
дата..... подпис.....